


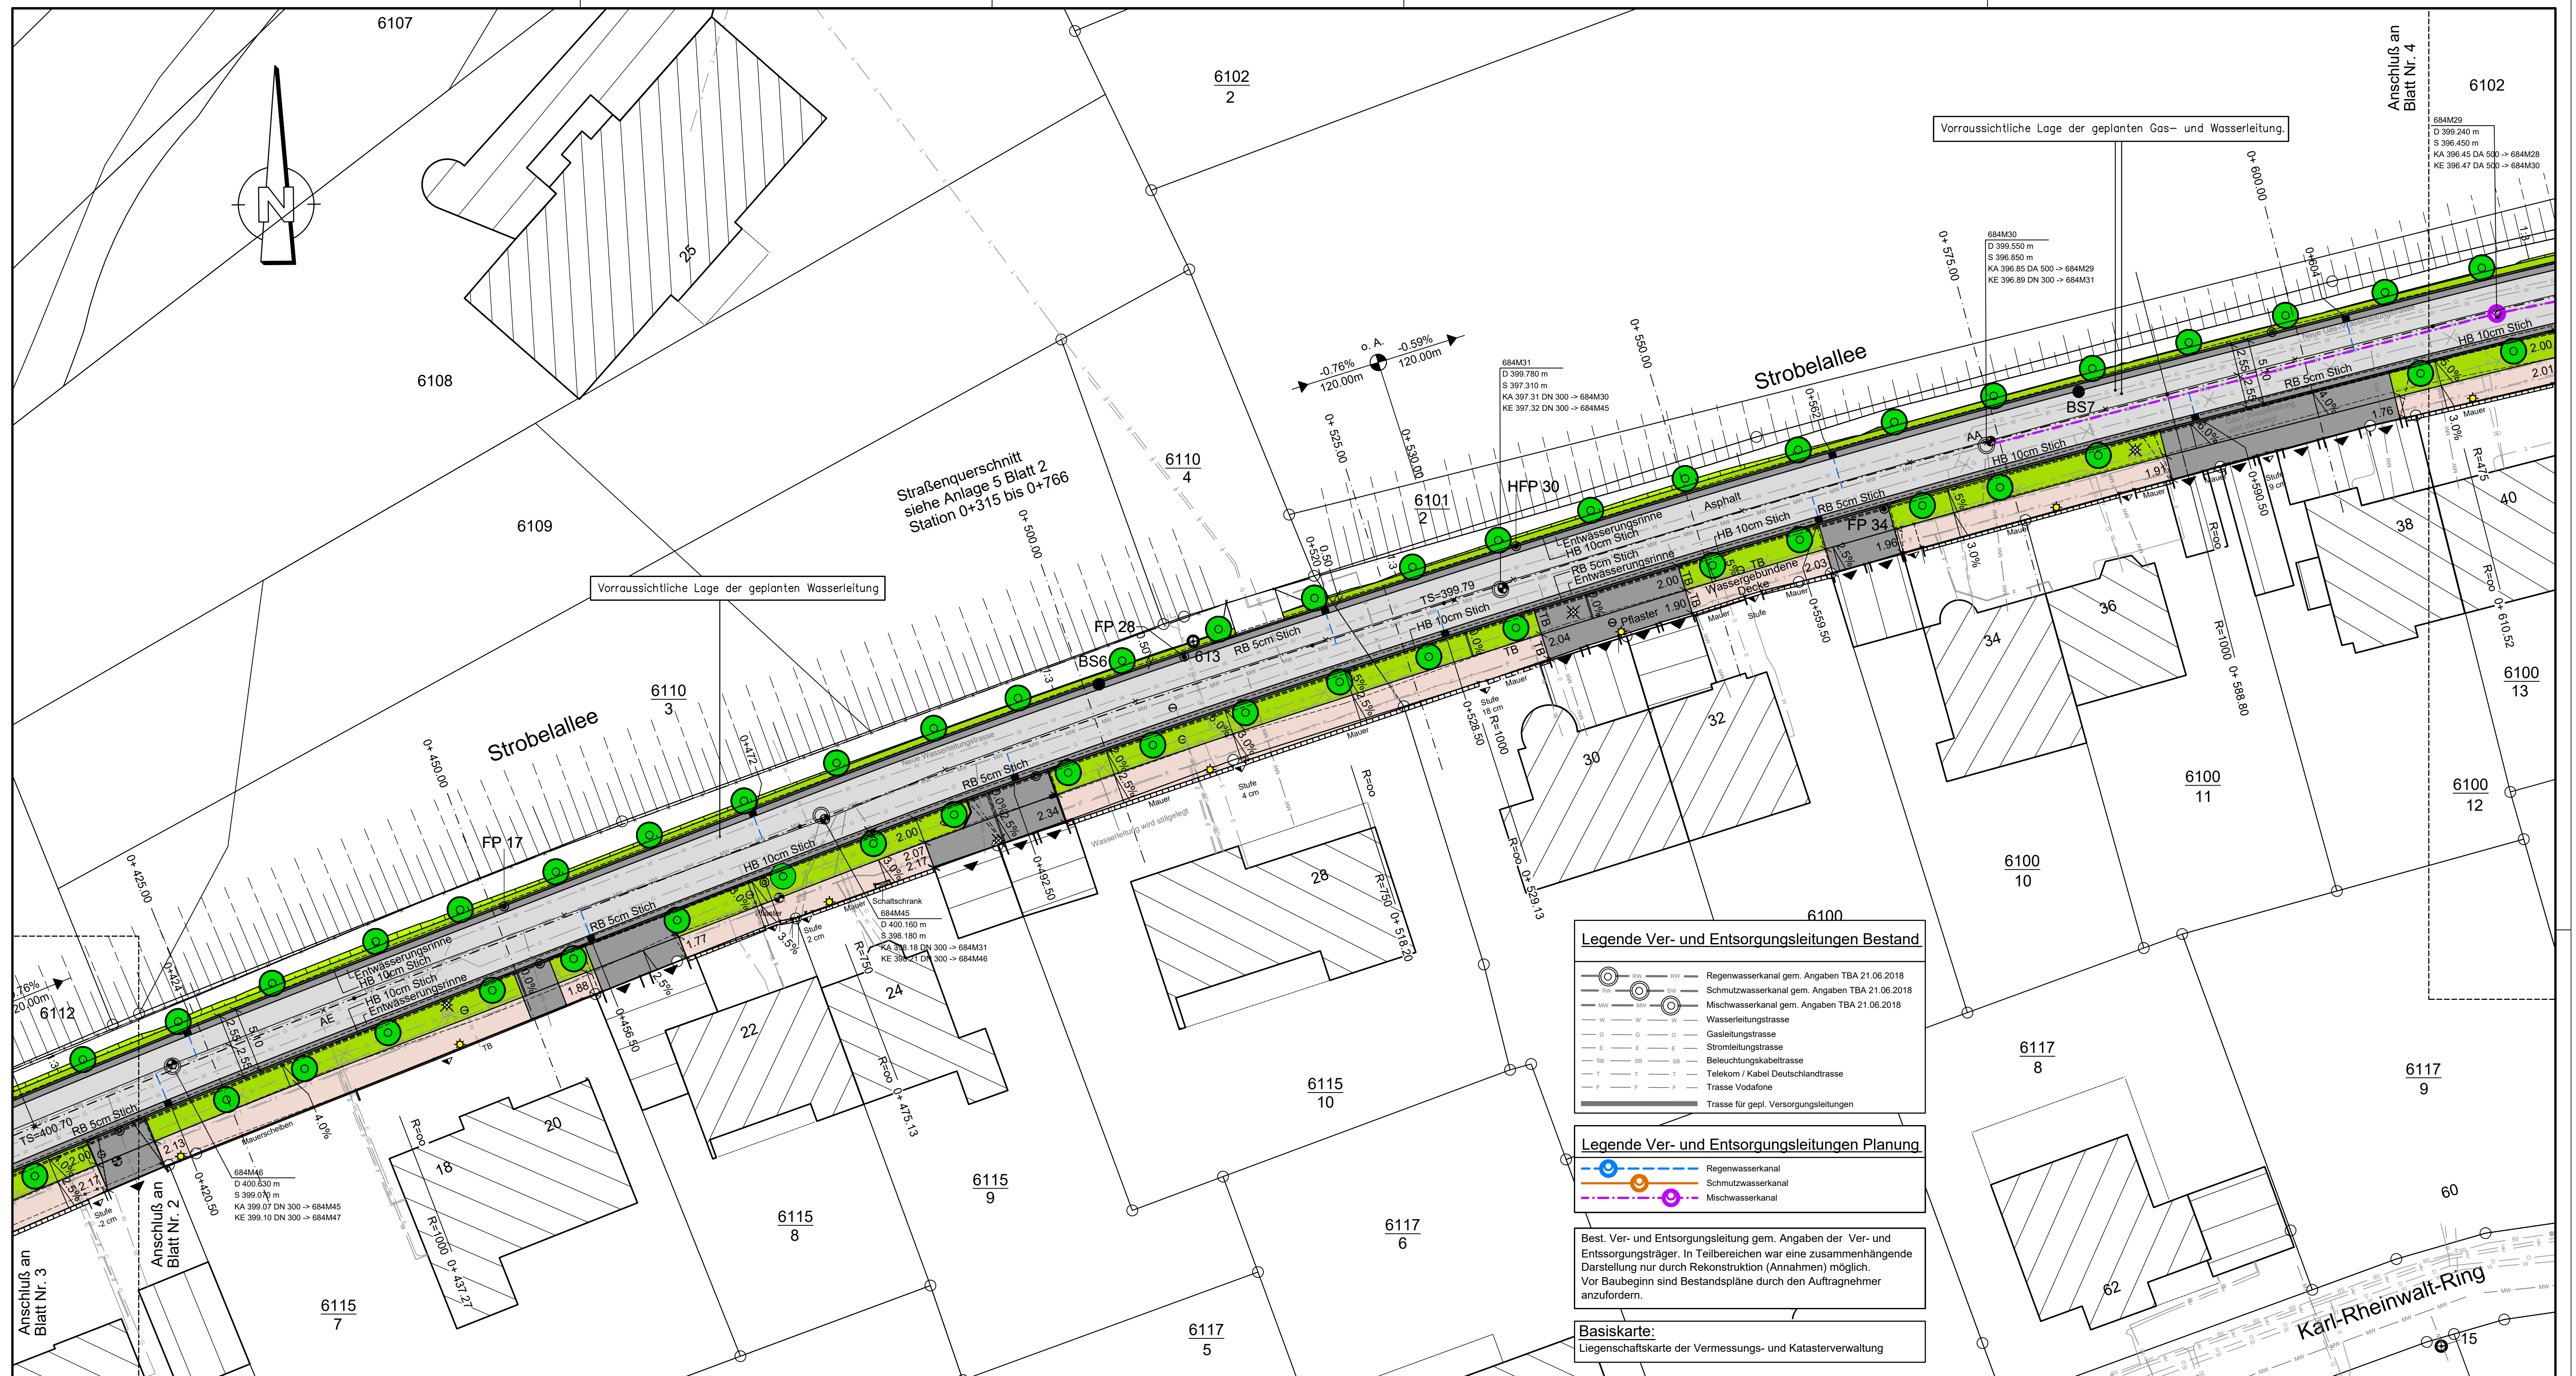

Legende Bestand	
	Schachtabdeckung
	Zaun
	Straßenbeleuchtung
	Polygonpunkt
	Messpunkt (FP1) / Höhenfestpunkt (HFP 3) / Grenzpunkt (GP)
	Hydrant
	Wasserschieber
	Gasschieber
	Mauer
	Eingang
	Einfahrt
	markanter Einzelbaum
	Baum / Hecke
	Brachfläche
	Mast
	Straßeneinlauf
	Bergeinlauf
	Baumreihe
	Granitbordsteine
	Hochbordsteine (Beton)
	Rundbordsteine (Beton)
	Tiefbordsteine (Beton)
	Fahrbahnrand
	Verkehrszeichen - Gefahrenzeichen
	Verkehrszeichen - Vorschriftzeichen
	Verkehrszeichen - Richtzeichen
	bestehender Einzelbaum
	bestehende Böschung - Verlauf Unterkante unklar
	bestehende Böschung - Verlauf Oberkante unklar
	Kanaldaten des AG

Legende Planung	
	Bestehender Fahrbahnrand abbrechen
	Fahrbahn aus Asphalt
	Fahrbahn an Bestand angleichen
	Gehwege / Wassergebundene Decke
	Pflaster, grau, Zufahrt im Bereich der Gehwege
	Entwässerungsrinne
	Grünstreifen
	Straßenbeleuchtung entfällt
	Straßenaufahrt entfällt
	geplanter Straßeneinlauf
	Absenkestein
	GB Granitbordsteine
	HB Hochbordsteine (Beton)
	RB Rundbordsteine (Beton)
	TB Tiefbordsteine (Beton)
	Rippla Rinnenplatte
	5cm Stich
	Fahrbahnrand mit Stichangabe
	Straßenbeleuchtung

Festpunktverzeichnis:			Lagestatus: UTM		
Punktnummer	X-Koordinate	Y-Koordinate	Höhe	Punktnummer	X-Koordinate
FP A	X = 398992.615	Y = 5450919.252	Z = 000.000	HFP 15	X = 399232.990
FP B	X = 398985.253	Y = 5450887.227	Z = 000.000	FP 17	X = 399289.039
Höhenbezug C	X = 000000.000	Y = 0000000.000	Z = 409.810	FP 28	X = 399342.931
FP D	X = 399480.171	Y = 5450931.830	Z = 000.000	HFP 30	X = 399369.221
FP E	X = 399601.610	Y = 5450885.525	Z = 000.000	FP 34	X = 399398.388
FP F	X = 399616.536	Y = 5450880.587	Z = 000.000	PP 6170	X = 399485.571
FP 1	X = 399004.453	Y = 5450883.657	Z = 000.000	PP 1530	X = 399525.304
HFP 3	X = 399007.818	Y = 5450828.407	Z = 406.329		
FP 4	X = 399018.970	Y = 5450804.381	Z = 000.000		
FP 6	X = 399054.652	Y = 5450759.137	Z = 000.000		
HFP 7	X = 399084.945	Y = 5450755.605	Z = 405.065		
FP 8	X = 399106.531	Y = 5450767.928	Z = 000.000		
FP 10	X = 399175.035	Y = 5450800.273	Z = 000.000		

ENTWURFSPLANUNG

ANÄNDERUNGEN	DATUM

Stadt Pirmasens
Stadtverwaltung

Anlage 6
Blatt Nr. 3
Reg. Nr. 3
Tiefbau

bearb. 12.11.21
gez. 18.03.20
gepr. N.S.

Datum
Zeichen

Projekt:
Ausbau der Strobelaallee
zwischen Luisenstr. und "Gefälliger Weg"

Aufgestellt:
Pirmasens, den
Lageplan

Dipl.-Ing. Jörg Metzger-Jung
Leiter Tiefbauamt

Maßstab: 1:250

PLANVERFASSER
Ingenieurbüro GRUNHOFER
Berliner Ring 56A, 68955 Pirmasens
Telefon: (06331) 144506
Fax: (06331) 144509
E-Mail: info@grunhofer.de

copyright (c)
Ingenieurbüro GRUNHOFER
Berliner Ring 56A, 68955 Pirmasens
Telefon: (06331) 144506
Fax: (06331) 144509
E-Mail: info@grunhofer.de