
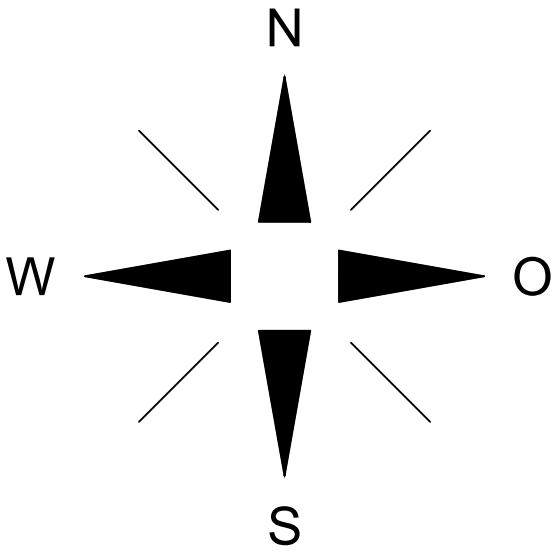


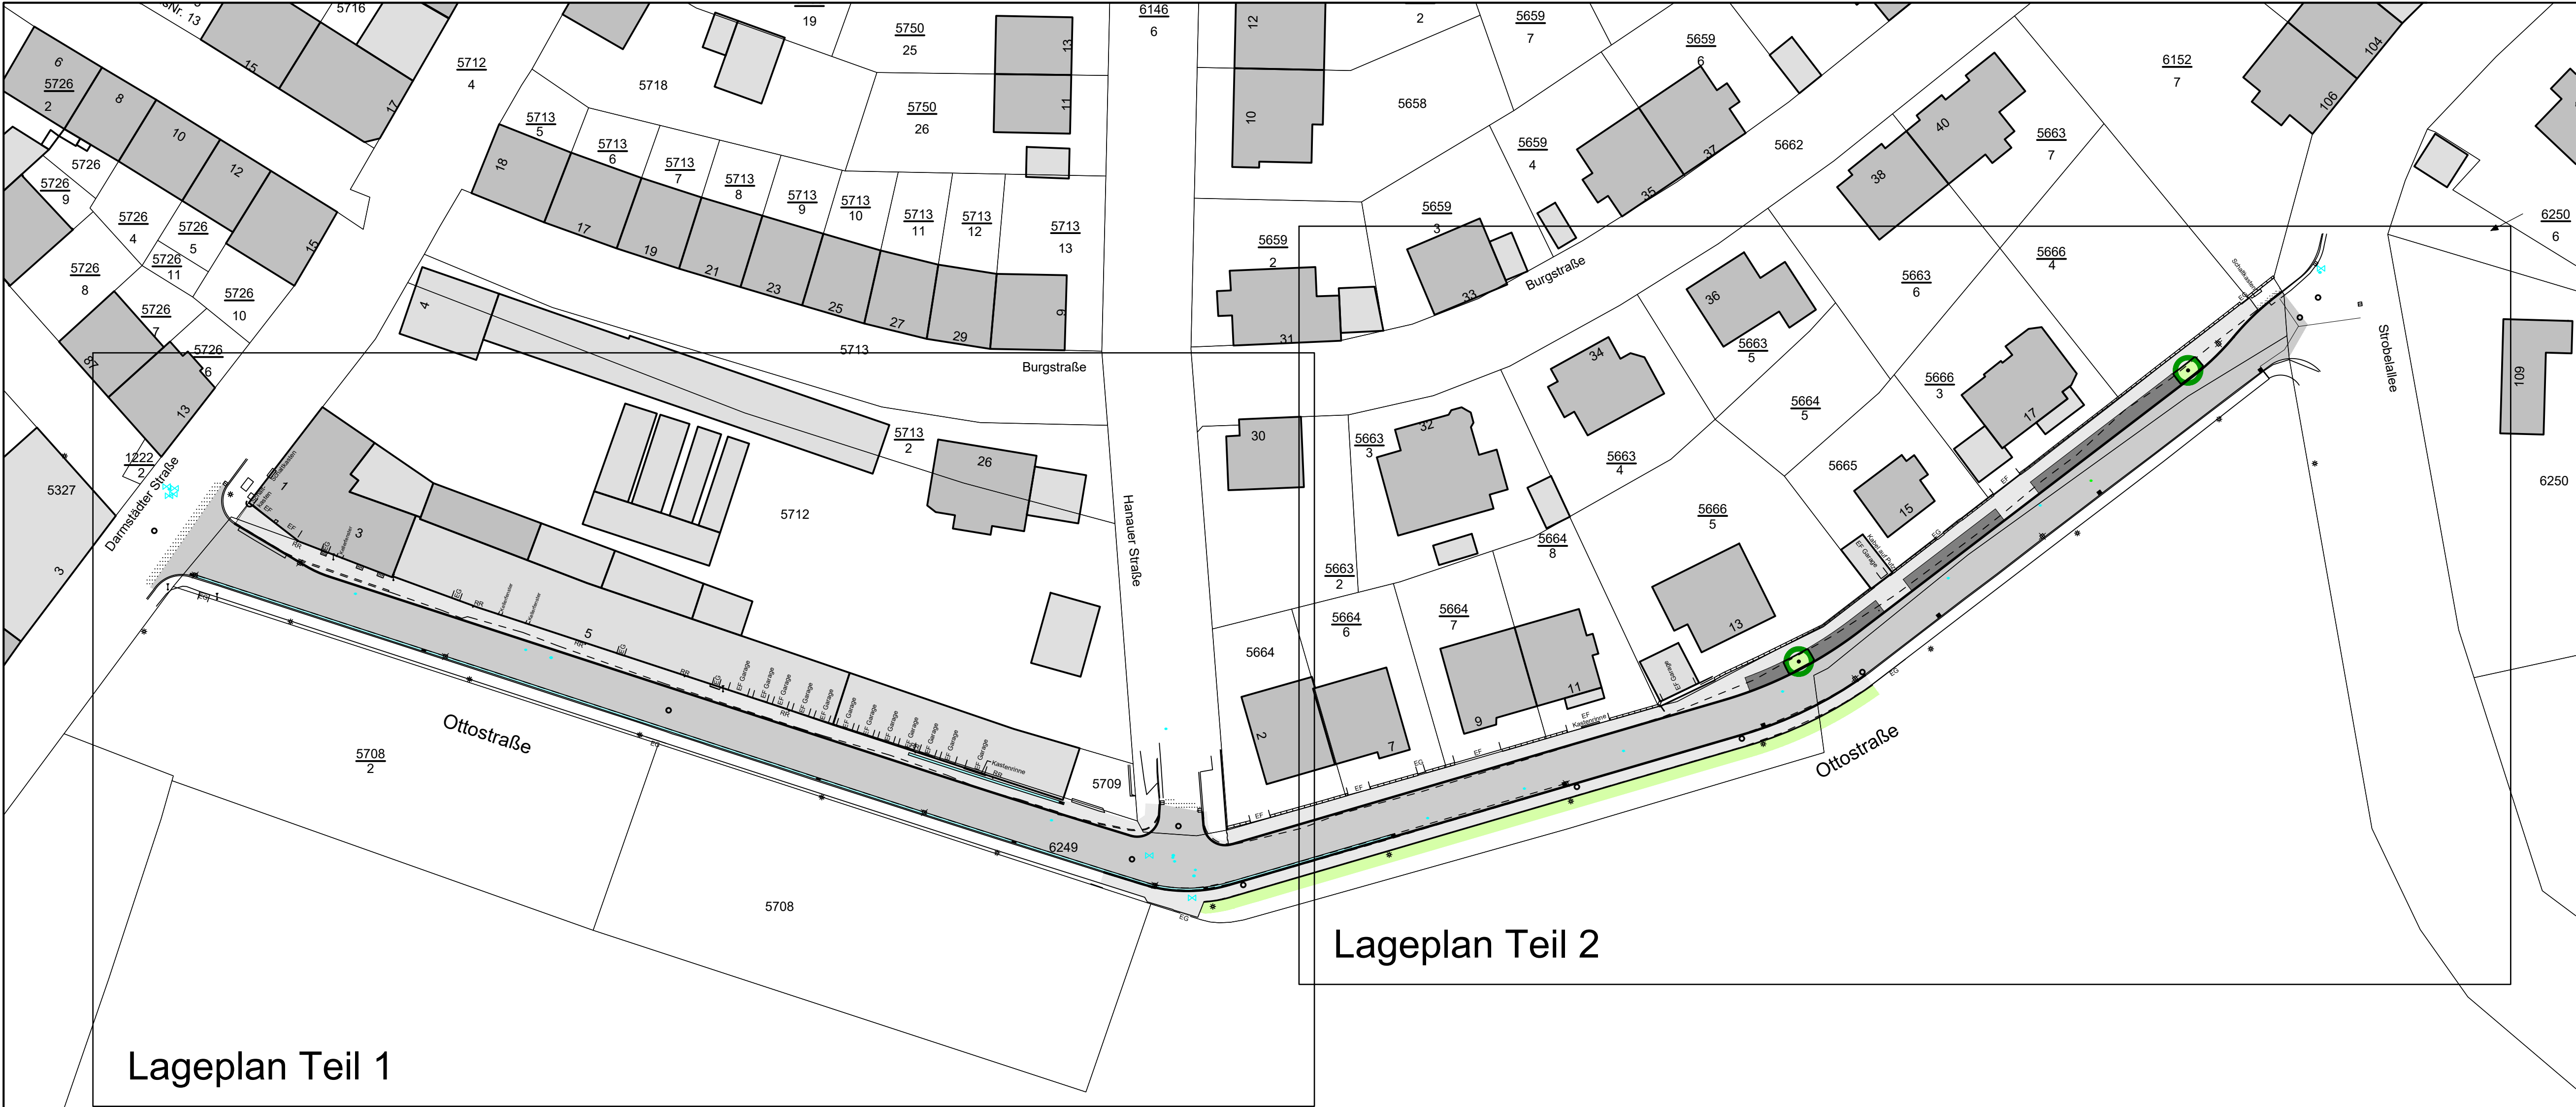

Legende

Bestand :

- Gebäude
- Nebengebäude
- Schachtabdeckung
- Straßenablauf
- Vermessungspunkt
- Hydrant
- Wasserhausanbohrschieber
- Gasschieber
- Leuchte
- Verkehrsschild

Planung :


- Darmstädter bis Hanauer Straße
 - Gehweg aus Betonpflaster, grau TB 15/22, 3 cm Stich
 - Fahrbahn aus Asphaltbeton AC 11 DN
 - Rinnenplatten 30/30/10-12 vorh. Bord, 6 - 10 cm Stich
 - vorh. Gehweg
- Hanauer Straße bis Strobelallee
 - Gehweg aus Betonpflaster, grau TB 15/22, 3 cm Stich
 - Fahrbahn aus Asphaltbeton AC 11 DN
 - HB 15/30, 15 cm Stich
 - Gehweg aus Betonpflaster, grau TB 10/30, Arbeitsraum angleichen
- Gehweg aus Betonpflaster, grau TB 15/22, 3 cm Stich
- Fahrbahn aus Asphaltbeton AC 11 DN
- vorh. Bord, 5 - 15 cm Stich
- vorh. Gehweg

- Parkplätze aus Betonpflaster, anthrazit
- Grünfläche
- Pflaster angleichen
- Fräsfläche
- Straßenablauf entfällt
- Straßenablauf 30/50 bzw. 50/50
- Baum

Festpunktverzeichnis (ETRS89 UTM32 - System)

	RECHTS (X)	HOCH (Y)	HÖHE (Z)	BEMERKUNG
HFP1	398778.922	5450274.878	418.464	Ecke Darmstädter und Ottostraße
HFP2	398782.756	5450273.967	418.581	Ottostraße
HFP3	398782.756	5450262.634	418.974	Ottostraße
HFP4	398838.128	5450264.405	419.401	Ottostraße (Farbkreuz)
HFP5	398858.708	5450248.260	418.977	Ottostraße
HFP6	398862.715	5450247.938	418.920	Ottostraße
HFP7	398916.356	5450231.549	418.623	Ottostraße
HFP8	398862.695	5450247.931	418.920	Hanauer Straße
HFP9	398954.011	5450242.964	417.754	Ottostraße
HFP10	398981.981	5450257.117	416.009	Ottostraße
HFP11	399012.580	5450267.478	413.430	Ottostraße
HFP12	399030.062	5450287.694	411.286	Ottostraße
HFP13	399042.906	5450289.558	410.536	Ottostraße
HFP14	399052.311	5450297.793	409.569	Ottostraße
HFP15	399062.297	5450310.060	408.613	Ottostraße

Entwurfsplanung

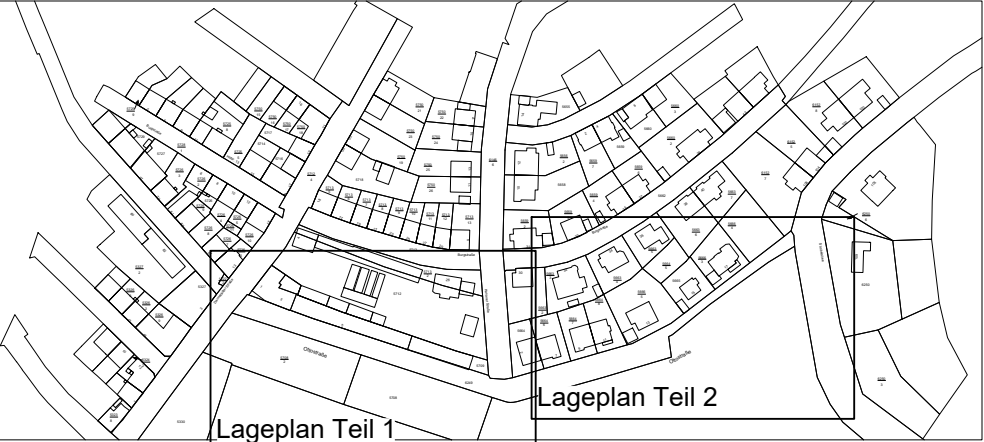

ÄNDERUNGEN		DATUM	
Anlage 4		Blatt Nr. 4	
Reg Nr. 11121		Datum	
Tiefbau		Zeichen	
bearb. 24.06.22		Tob. T.	
gez. 24.06.22		B. E.	
gepr.		Maßstab: 1:500	
Aufgestellt: Pirmasens, den		Übersichtslageplan	
Dipl.-Ing. Jörg Metzger-Jung Leiter Tiefbauamt		Prüfvermerke:	
Planverfasser		INGENIEURBÜRO THIELE OBJEKTPLANUNG GMBH UNTERER SOMMERWALDWEG 1 66863 PIRMASENS OBJEKT@INGENIEURBUROTHIELE.DE TEL. 06331 96470	