




Legende:

Planung

- Gehweg - Betonsteinflechter grau
- Entwässerungsrinne
- Fahrbahn - Asphalt
- Entwässerungsrinne
- Parkplatzfläche
- Betonsteinflechter anthrazit
- Anschluss an Bestand

Bestand

- Zugang
- Zufahrt
- SK 30/50
- Leuchte
- Kabelverteiler
- Hydrant
- Wasserschieber
- Schachdeckel
- Zaun
- Mauer

Planung

- Grünfläche 3x2 m, mit Baumstandort, Einfassung mit Rundbord 15/22cm
- Stationierung
- Tiefbordstein
- Randwinkel
- Mauerschleiben
- Absenker Rundbordstein (Anschluss an Bestand)
- Rundbordstein
- Hochpunkt Gradiente
- Tiefpunkt Gradiente
- SK 30/50
- Leuchtenstandort neu/Bestand

Bestand

- Zugang
- Zufahrt
- SK 30/50
- Leuchte
- Kabelverteiler
- Hydrant
- Wasserschieber
- Schachdeckel
- Zaun
- Mauer

Nr.	Änderung / Ergänzung	Datum	Zeichen
A	Anpassung Einmündung Sedanstraße, Hochbord	06/22	MB
B	Ergänzung Baumstandorte, Übernahme Leuchtenstandorte	06/22	MB
C	Aus Kreuzung Sedanstr. - Wagenstr. Hochbord, Erg. Abs. Poller, Steinen - Blumenstein	07/22	DA
D	Einengung KBR, Gehwegbreite und Hochborde vor Hstn. 38	09/22	DA

ENTWURFSPLANUNG

Stadt Pirmasens
Stadtverwaltung
Tiefbauamt

Anlage 4
Blatt Nr. 4.1

Projekt:
**AUSBAU
"Wagenstraße"**

bearbeitet
gezeichnet
geprüft

Datum
03/2022
SF / HK
DA

Maßstab: 1 : 250

Aufgestellt:
Pirmasens, den

Jörg Metzger-Jung
Leiter Tiefbauamt

Planverfasser:
IB Klages GmbH

Heinrichstraße 46
67714 Wörrstadt-Burgarten
Tel. 063 231 11 10
Fax 063 231 16 92
E-Mail: wko@ibklages.de

LAGEPLAN