


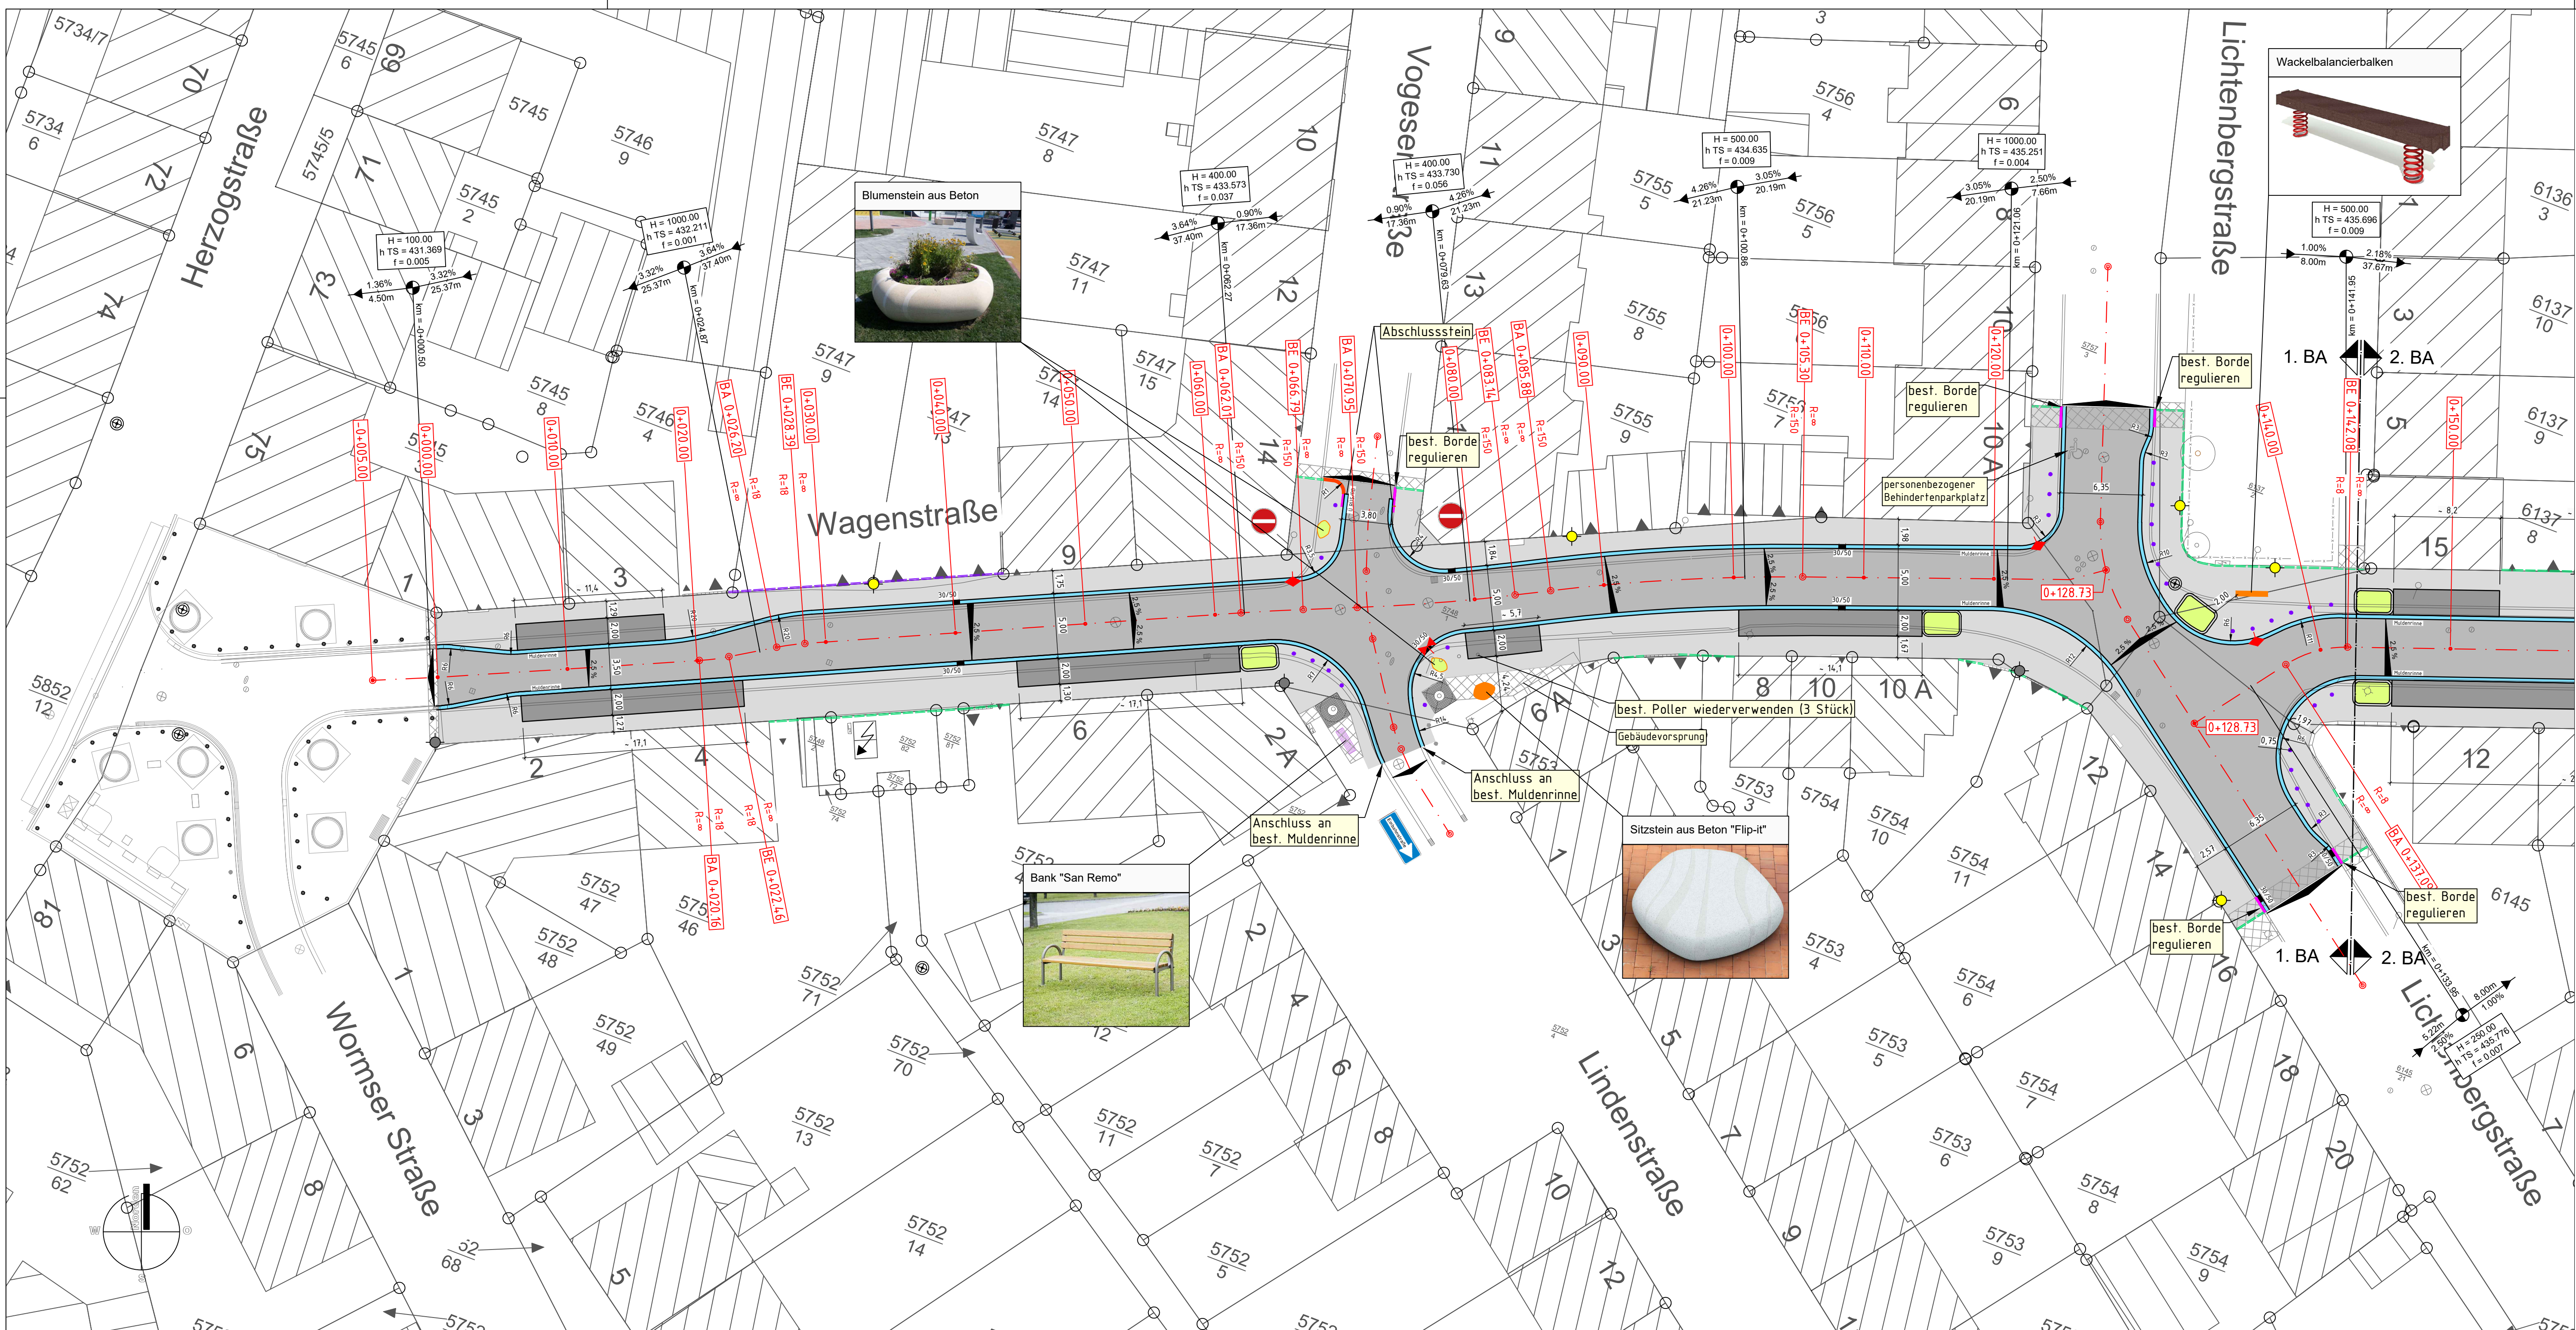

Legende:

Planung

- Gehweg - Betonsteinflechter grau
- Entwässerungsrinne
- Fahrbahn - Asphalt
- Entwässerungsrinne
- Parkplatzfläche
- Betonsteinflechter anthrazit
- Anschluss an Bestand

- Grünfläche 3x2 m, mit Baumstumpf, Einfassung mit Rundbord 15/22cm
- Stationierung
- Tiefbordsstein
- Randwinkel
- Anläufer (Anschluss an Bestand)
- Rundbordsstein
- Hochpunkt Rinne
- Tiefpunkt Rinne
- Straßenablauf 300/500mm
- Leuchtenstandort neu/Bestand

Bestand


- Zugang
- Zufahrt
- SK 30/50
- SK 50/50
- Leuchte
- Kabelverteiler
- Hydrant
- Wasserschieber
- Schachtdeckel
- Zaun
- Mauer

Nr.	Änderung / Ergänzung	Datum	Zeichen
A	Planansicht, Layout	04/23	MB

AUSFÜHRUNGSPLANUNG

Stadt Pirmasens Stadtverwaltung Tiefbauamt		Anlage 1 Blatt Nr. 1
Projekt: AUSBAU "Wagenstraße"	bearbeitet 03/2023 gezeichnet 03/2023 geprüft	Reg. Nr. Datum Zeichen MB / HK DA / MB
Aufgestellt: Pirmasens, den	Jörg Metzger-Jung Leiter Tiefbauamt	Maßstab: 1 : 250
Planverfasser: IB Kluges GmbH Klagesstraße 42 67719 Pirmasens-Neudorf Tel. 063 232 10 10 Fax 063 232 10 10 E-Mail: kontakt@kluges.de		LAGEPLAN 1. Bauabschnitt

100/43

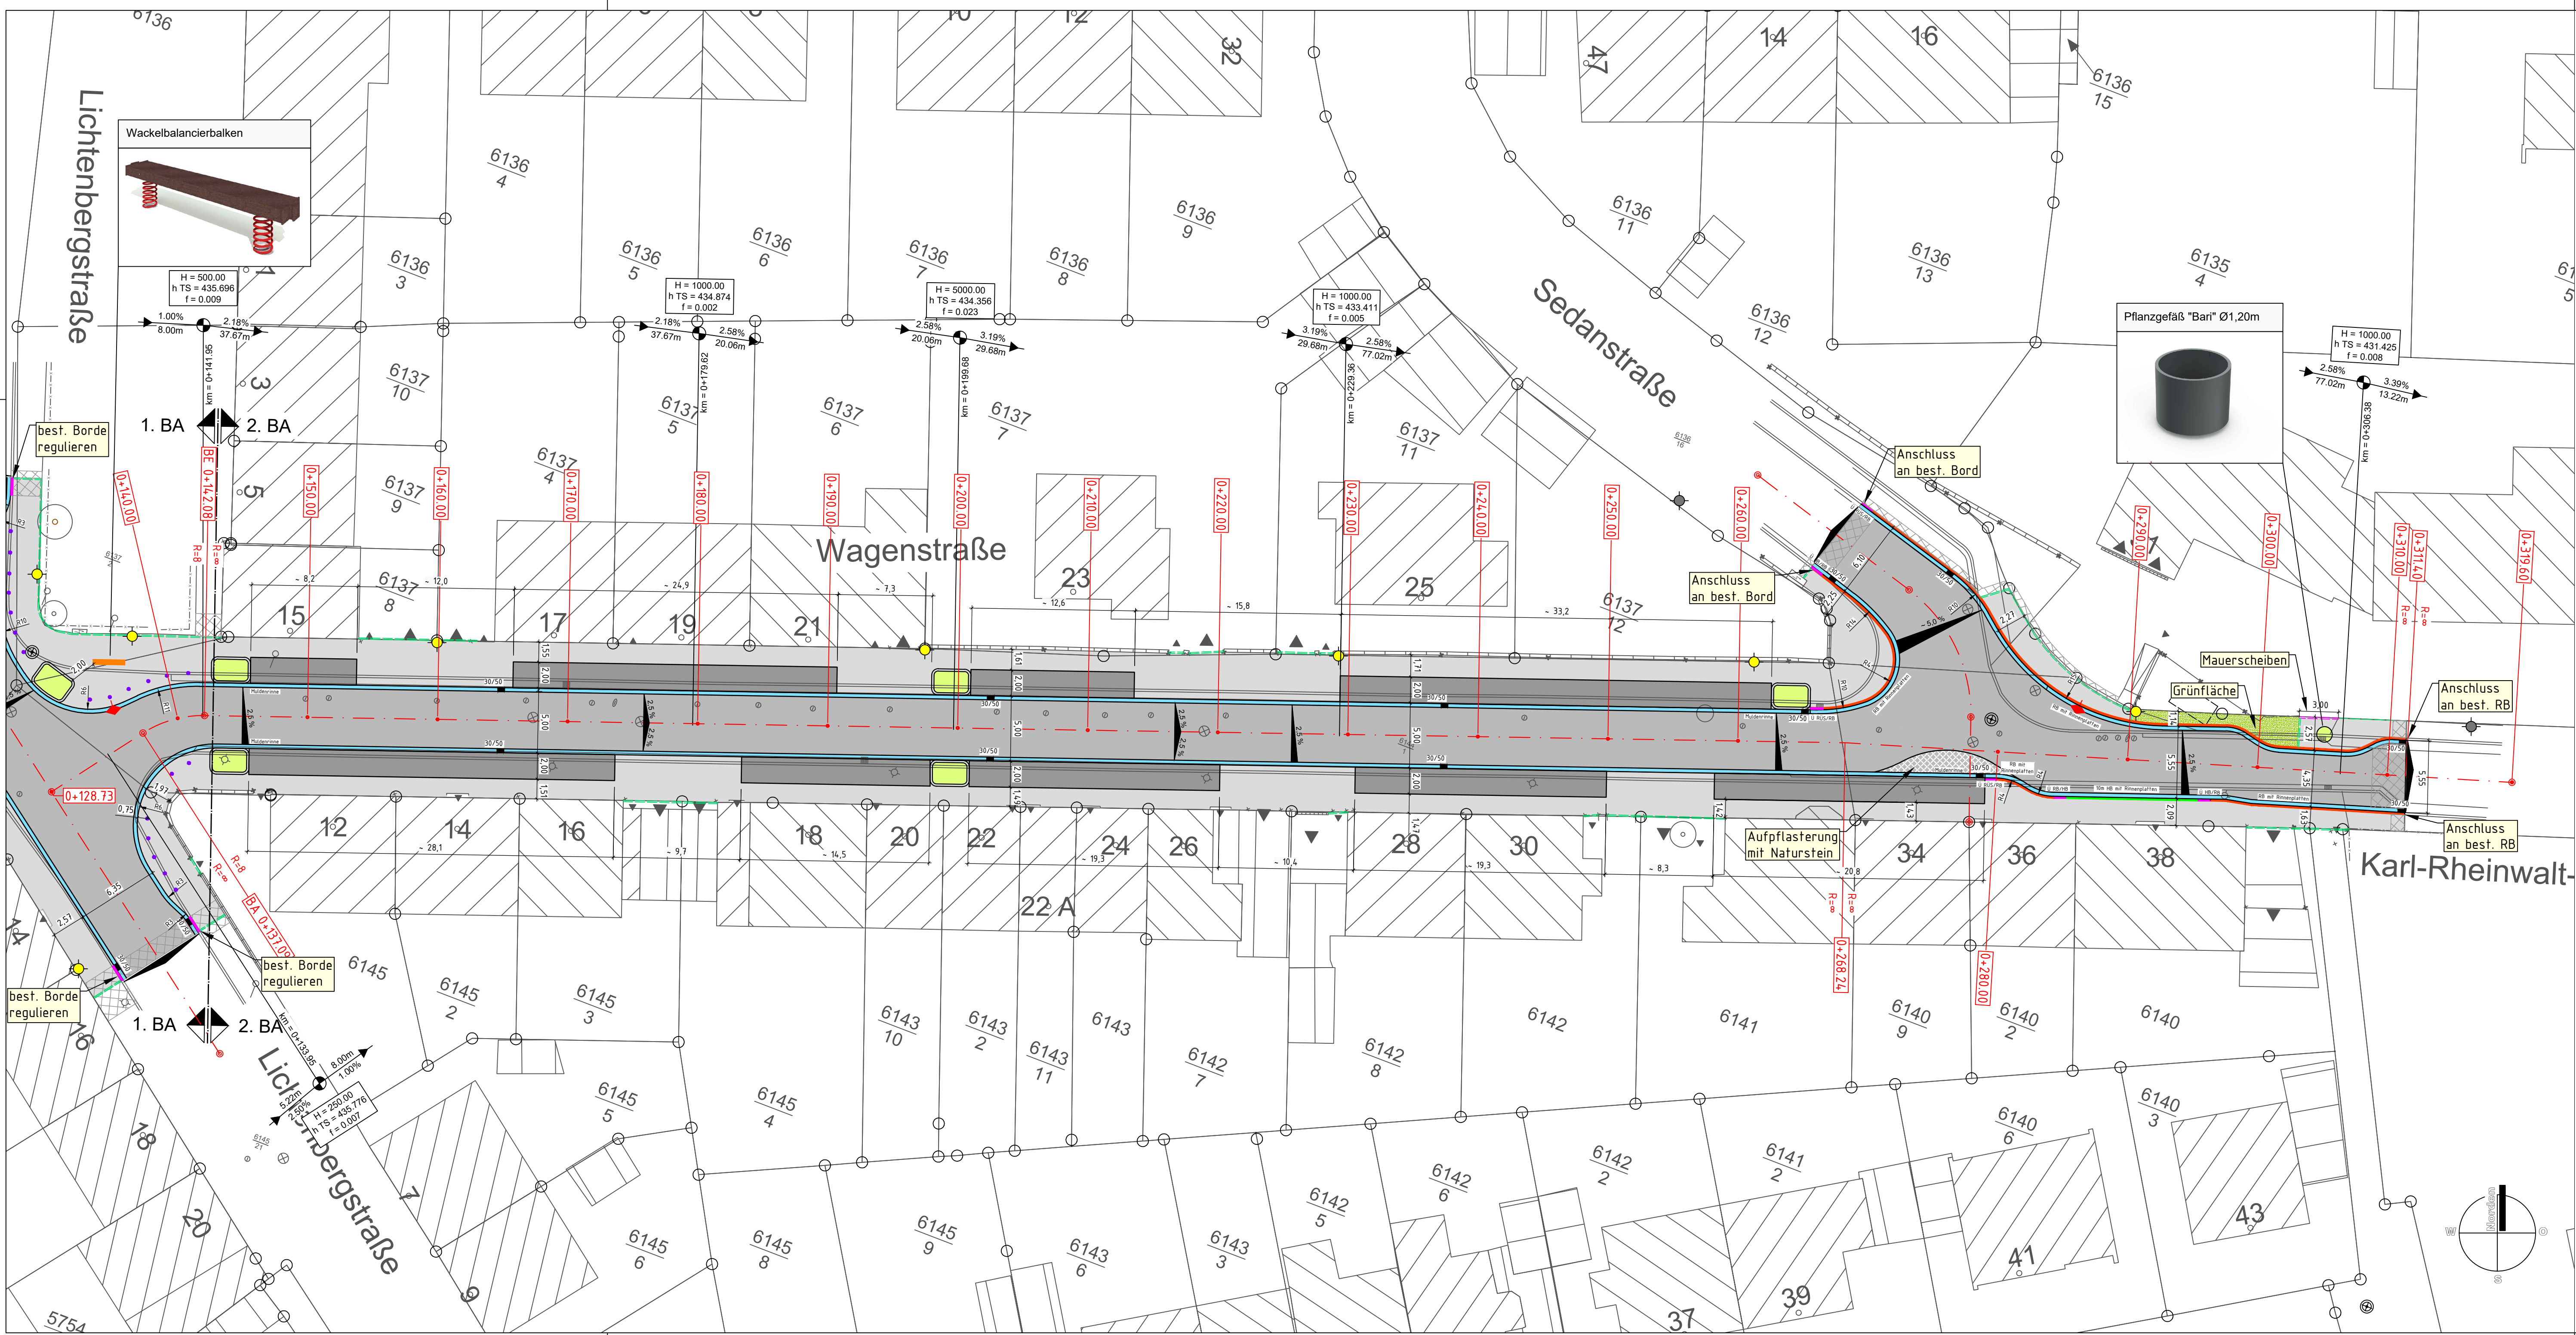

Legende:

Planung

- Gehweg - Betonsteinflechter grau
- Entwässerungsrinne
- Fahrbahn - Asphalt
- Entwässerungsrinne
- Parkplatzfläche
- Betonsteinflechter anthrazit
- Anschluss an Bestand

- Grünfläche 3x2 m, mit Baumstumpf, Einfassung mit Rundbord 15/22cm
- Stationierung
- Tiefbordsstein
- Randwinkel
- Anläufer (Anschluss an Bestand)
- Rundbordsstein
- Hochpunkt Rinne
- Tiefpunkt Rinne
- SK 30/50
- SK 50/50
- Leuchte
- Kabelverteiler
- Hydrant
- Wasserschieber
- Schachtdeckel
- Zaun
- Mauer

Bestand

Nr.	Änderung / Ergänzung	Datum	Zeichen
A	Planansicht, Layout	04/23	MB

AUSFÜHRUNGSPLANUNG

Stadt Pirmasens Stadtverwaltung Tiefbauamt		Anlage 1 Blatt Nr. 2
Projekt: AUSBAU "Wagenstraße"	bearbeitet 03/2023 gezeichnet 03/2023 geprüft	Reg. Nr. Datum Zeichen MB / HK DA / MB
Aufgestellt: Pirmasens, den	Jörg Metzger-Jung Leiter Tiefbauamt	Maßstab: 1 : 250
Planverfasser: IB Kluges GmbH Klagesstraße 42 67719 Pirmasens-Neudorf Tel. 063 232 10 10 Fax 063 232 10 10 E-Mail: kontakt@kluges.de		LAGEPLAN 2. Bauabschnitt

100/43