


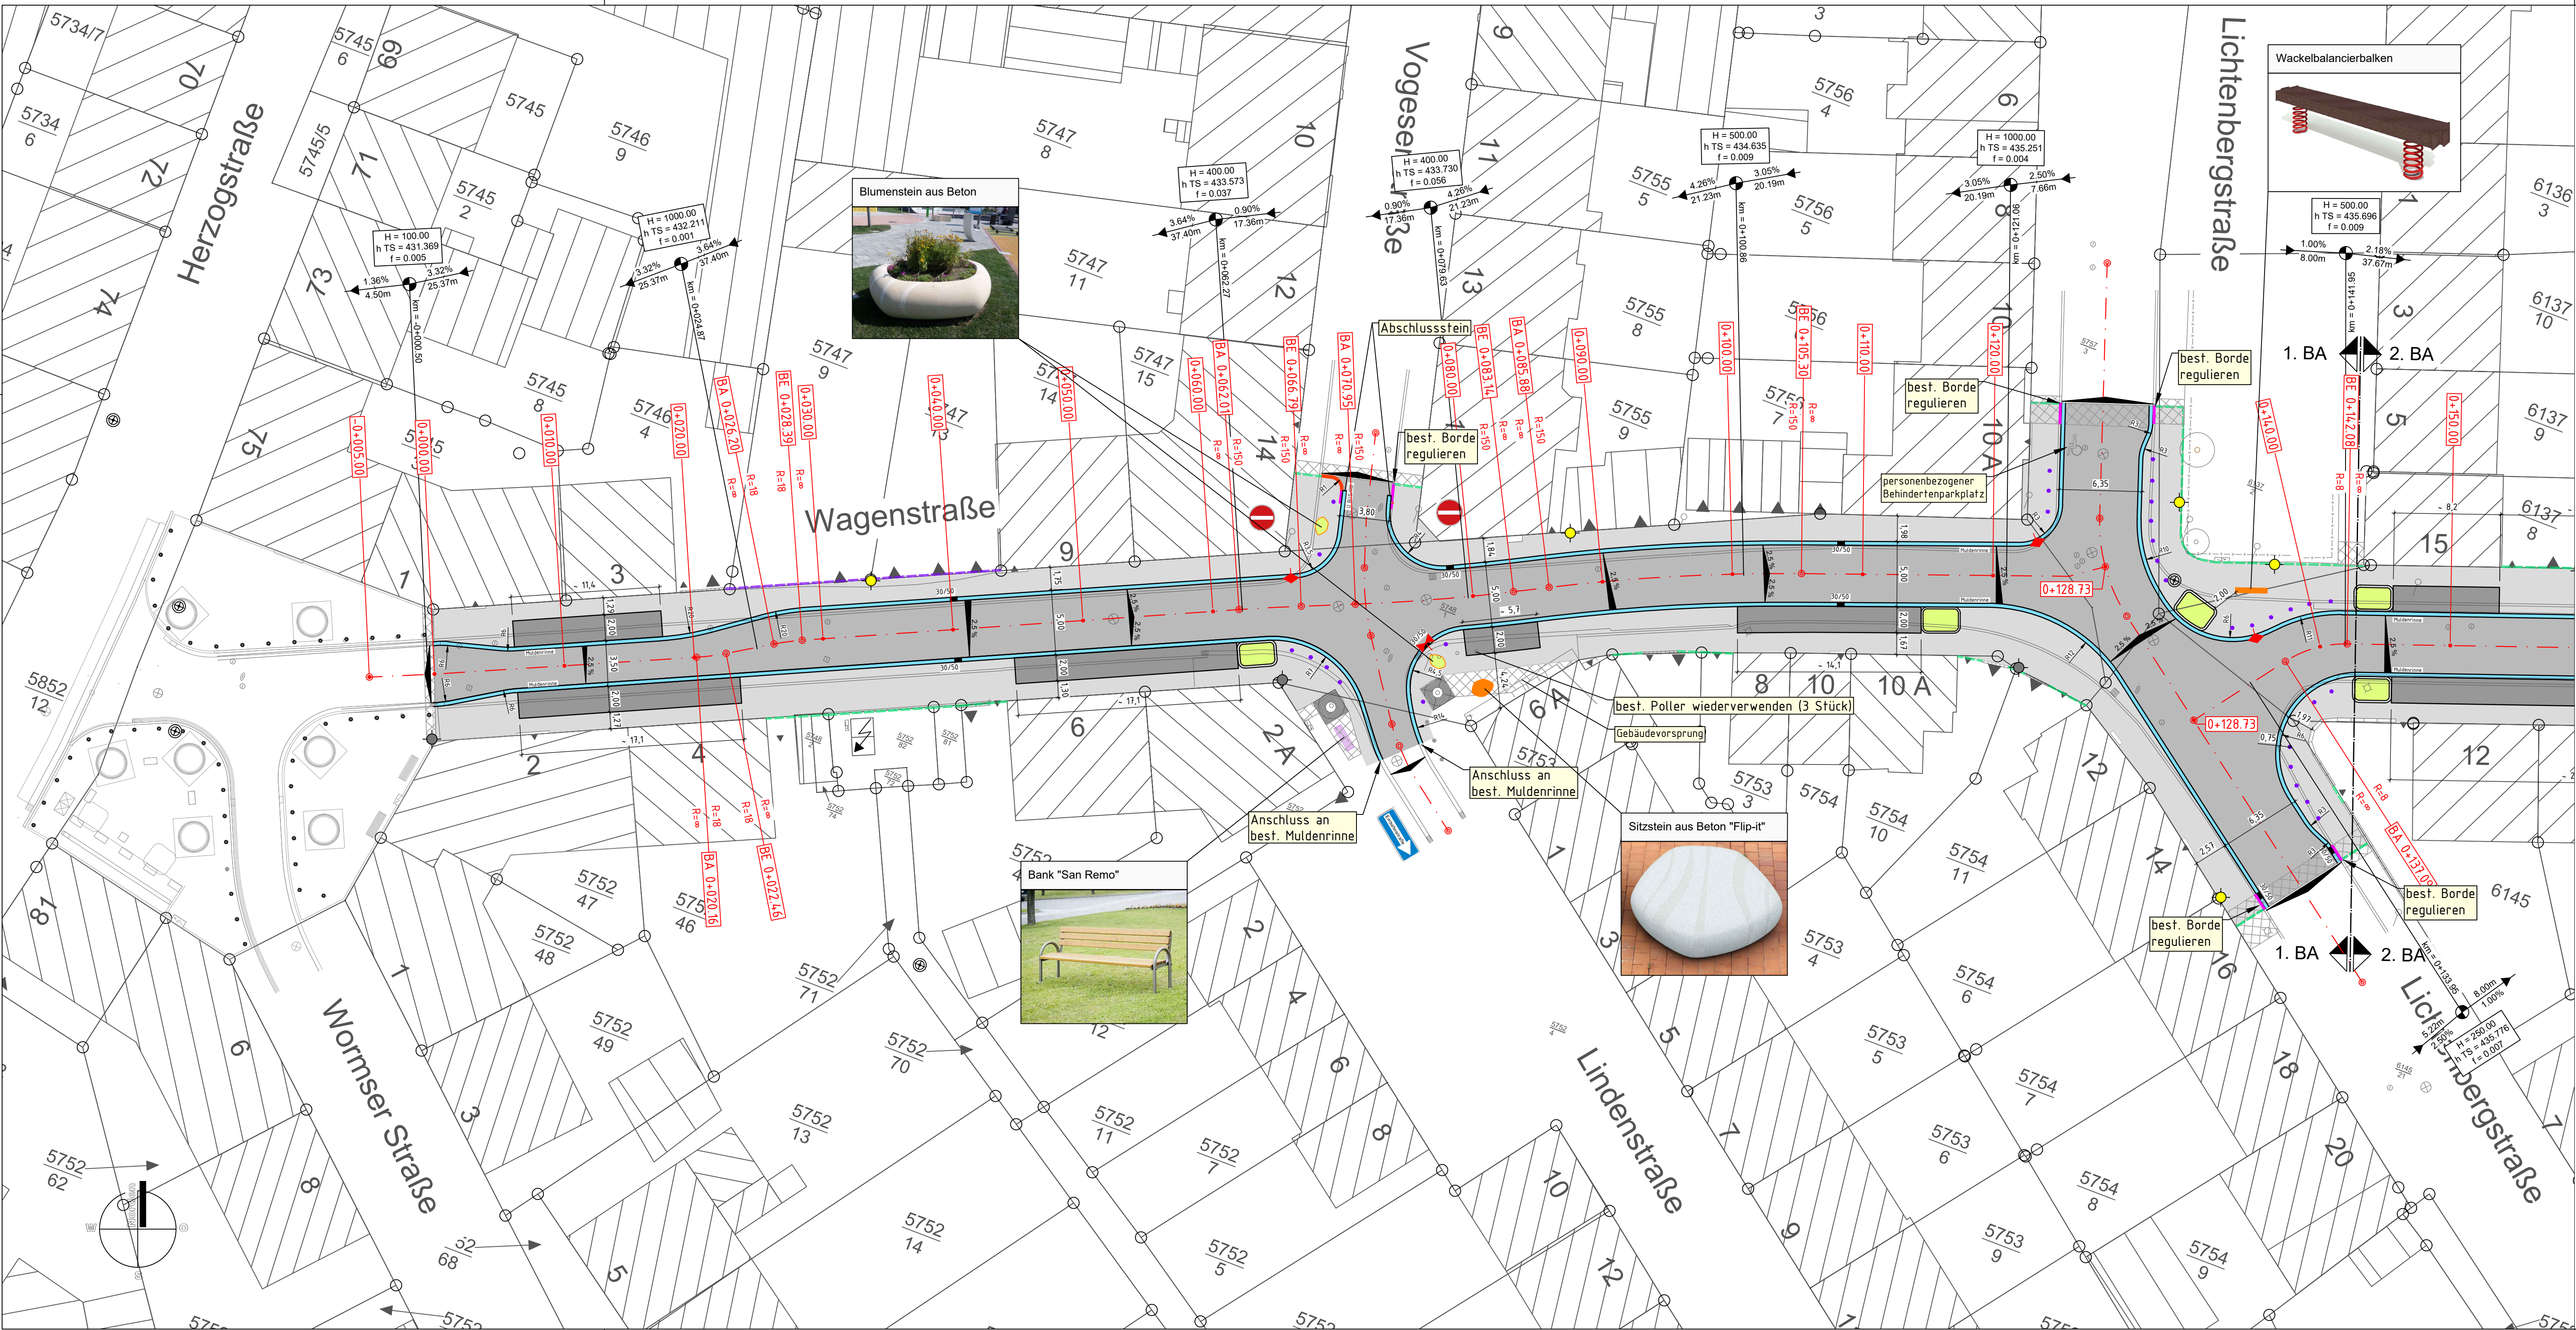

Legende:

Planung

- Gehweg - Betonsteinflechter grau
- Entwässerungsrinne
- Fahrbahn - Asphalt
- Entwässerungsrinne
- Parkplatzfläche Betonsteinflechter anthrazit
- Anschluss an Bestand

Bestand

- Zugang
- Zufahrt
- SK 30/50
- SK 50/50
- Leuchte
- Kabelverteiler
- Hydrant
- Wasserschieber
- Schachthülse
- Zaun
- Mauer

AUSFÜHRUNGSPLANUNG

Stadt Pirmasens
Stadtverwaltung
Tiefbauamt

Projekt:
AUSBAU
"Wagenstraße"


Aufgestellt:
Pirmasens, den

LAGEPLAN
1. Bauabschnitt

IB Klages GmbH
Klagesstraße 42
67719 Pirmasens-Neudorf
Tel. 063 23 11 10 00
Fax 063 23 11 10 01
E-Mail: kontakt@klages.de

Anlage 1
Blatt Nr. 1
Reg. Nr.
Datum 03/2023
Zeichen MB / HK
gezeichnet 03/2023
geprüft DA / MB
Maßstab: 1 : 250

100/43

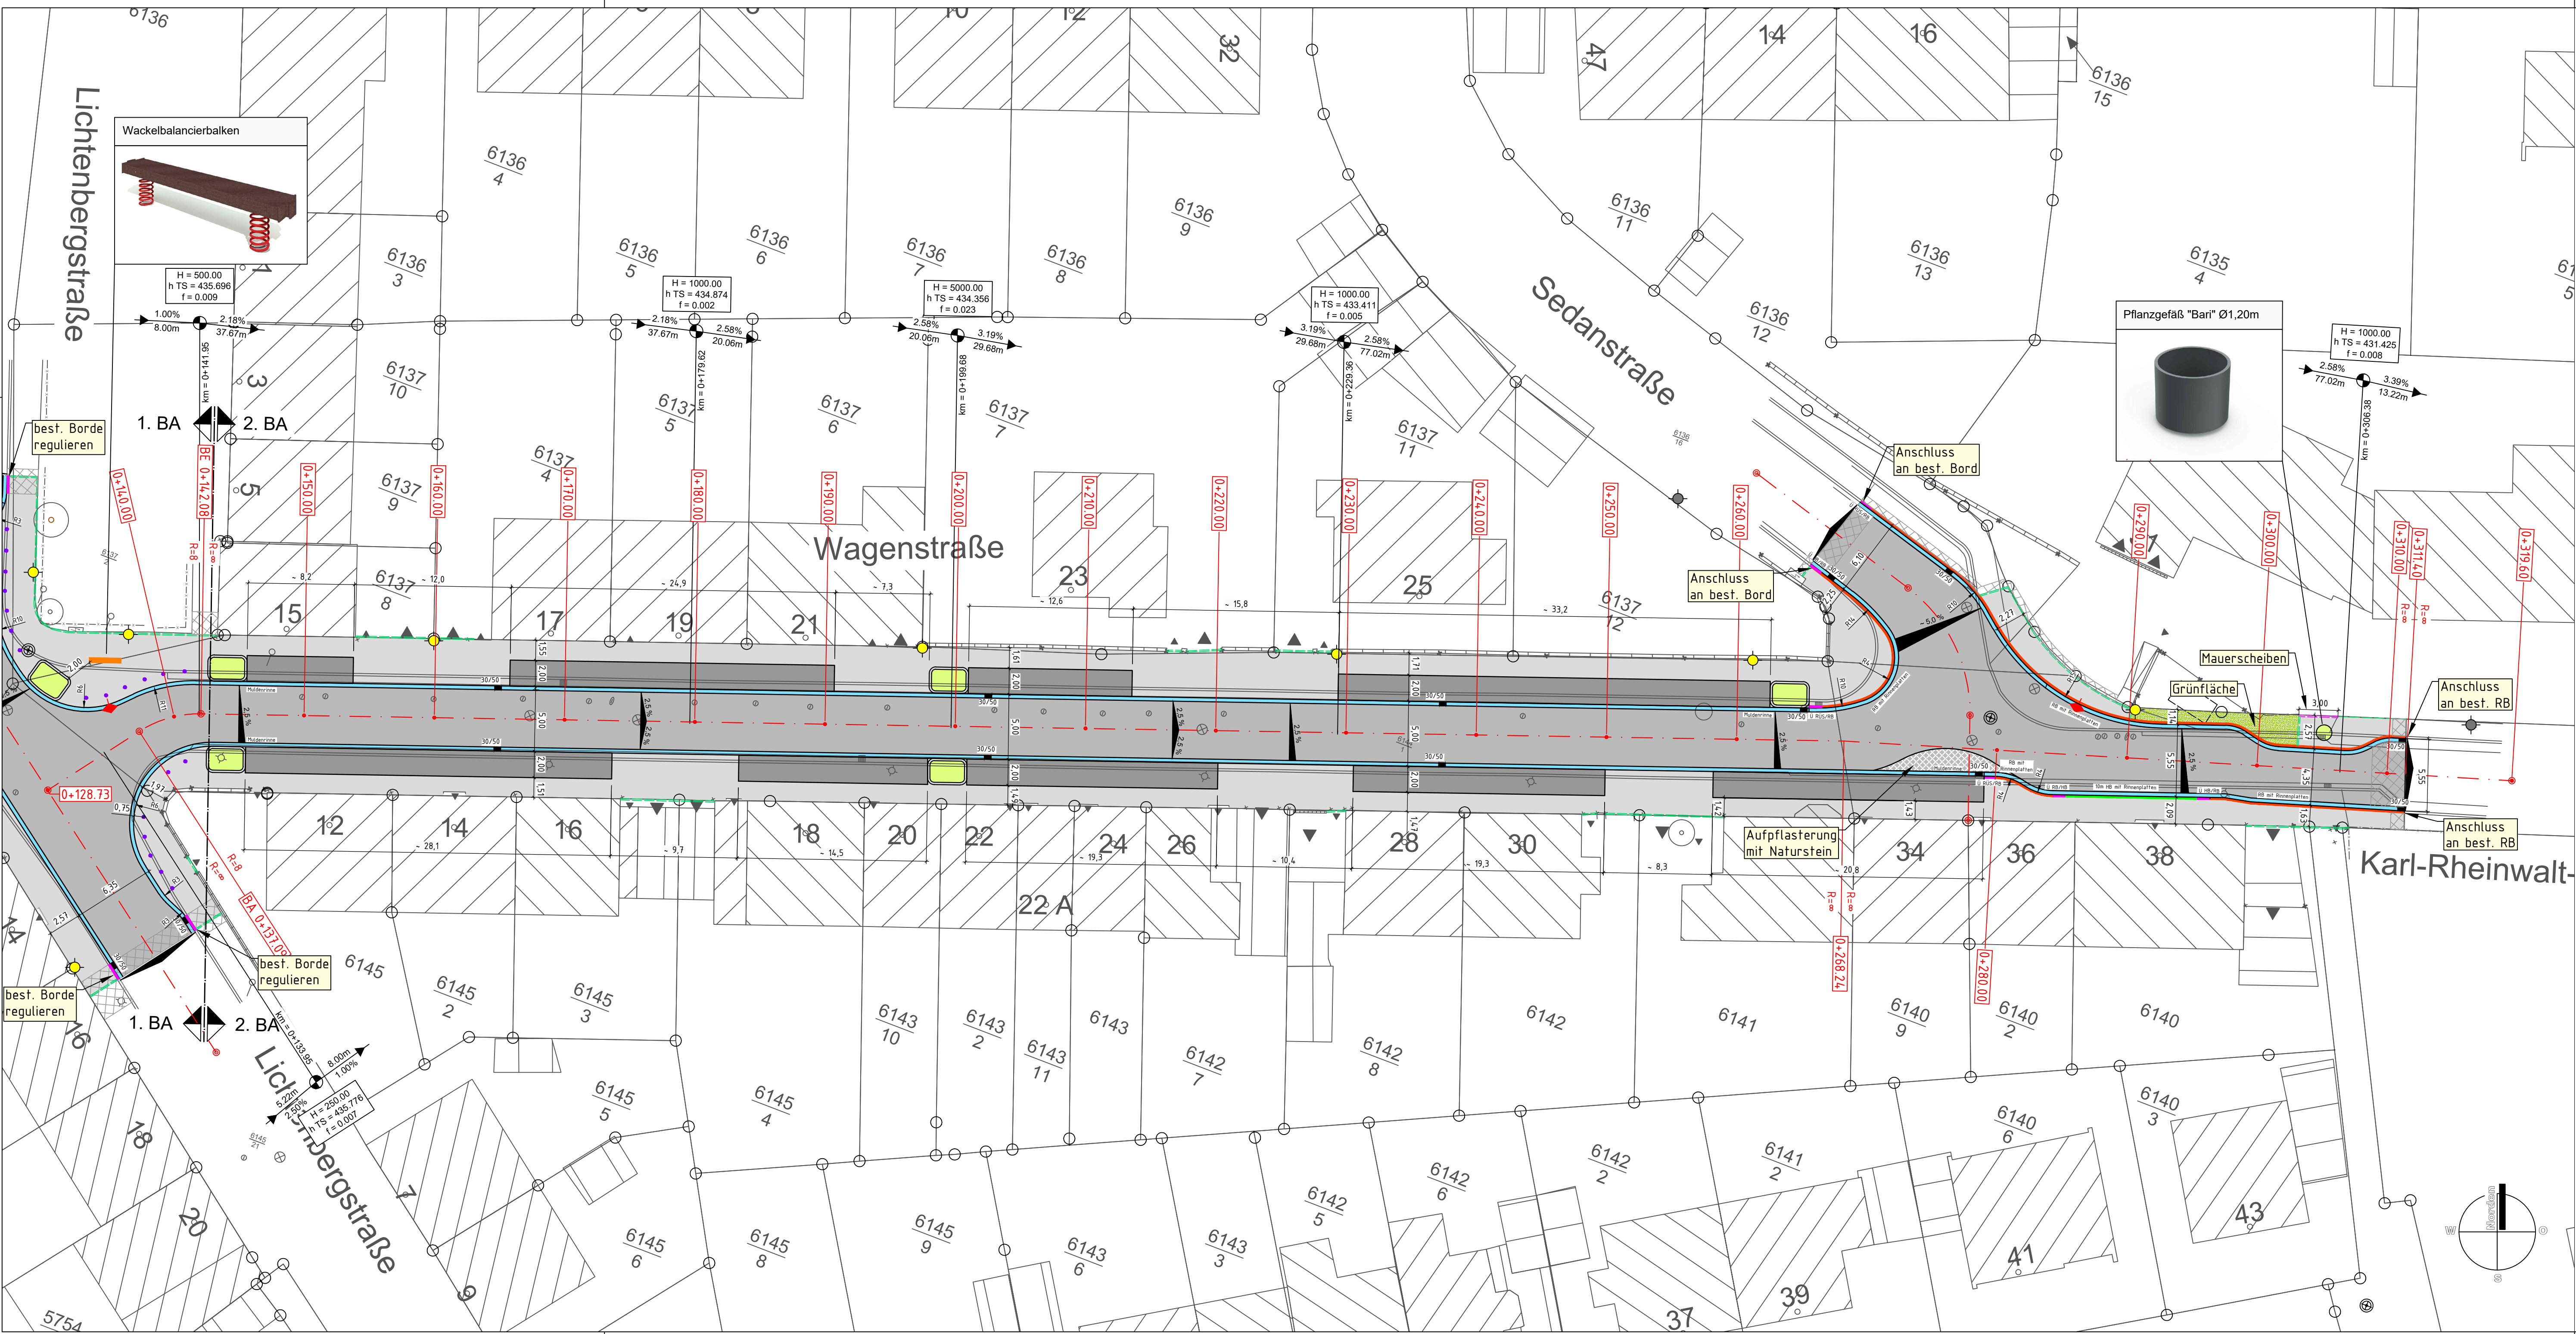

Legende:

Planung

- Gehweg - Betonsteinflechter grau
- Entwässerungsrinne
- Fahrbahn - Asphalt
- Entwässerungsrinne
- Parkplatzfläche Betonsteinflechter anthrazit
- Anschluss an Bestand

Bestand

- Zugang
- Zufahrt
- SK 30/50
- SK 50/50
- Leuchte
- Kabelverteiler
- Hydrant
- Wasserschieber
- Schachthülse
- Zaun
- Mauer

AUSFÜHRUNGSPLANUNG

Stadt Pirmasens
Stadtverwaltung
Tiefbauamt

Projekt:
AUSBAU
"Wagenstraße"

Aufgestellt:
Pirmasens, den

LAGEPLAN
2. Bauabschnitt

IB Klages GmbH
Klagesstraße 42
67719 Pirmasens-Neudorf
Tel. 063 23 11 10 00
Fax 063 23 11 10 01
E-Mail: kontakt@klages.de

Anlage 1
Blatt Nr. 2
Reg. Nr.
Datum 03/2023
Zeichen MB / HK
gezeichnet 03/2023
geprüft DA / MB
Maßstab: 1 : 250

100/43