


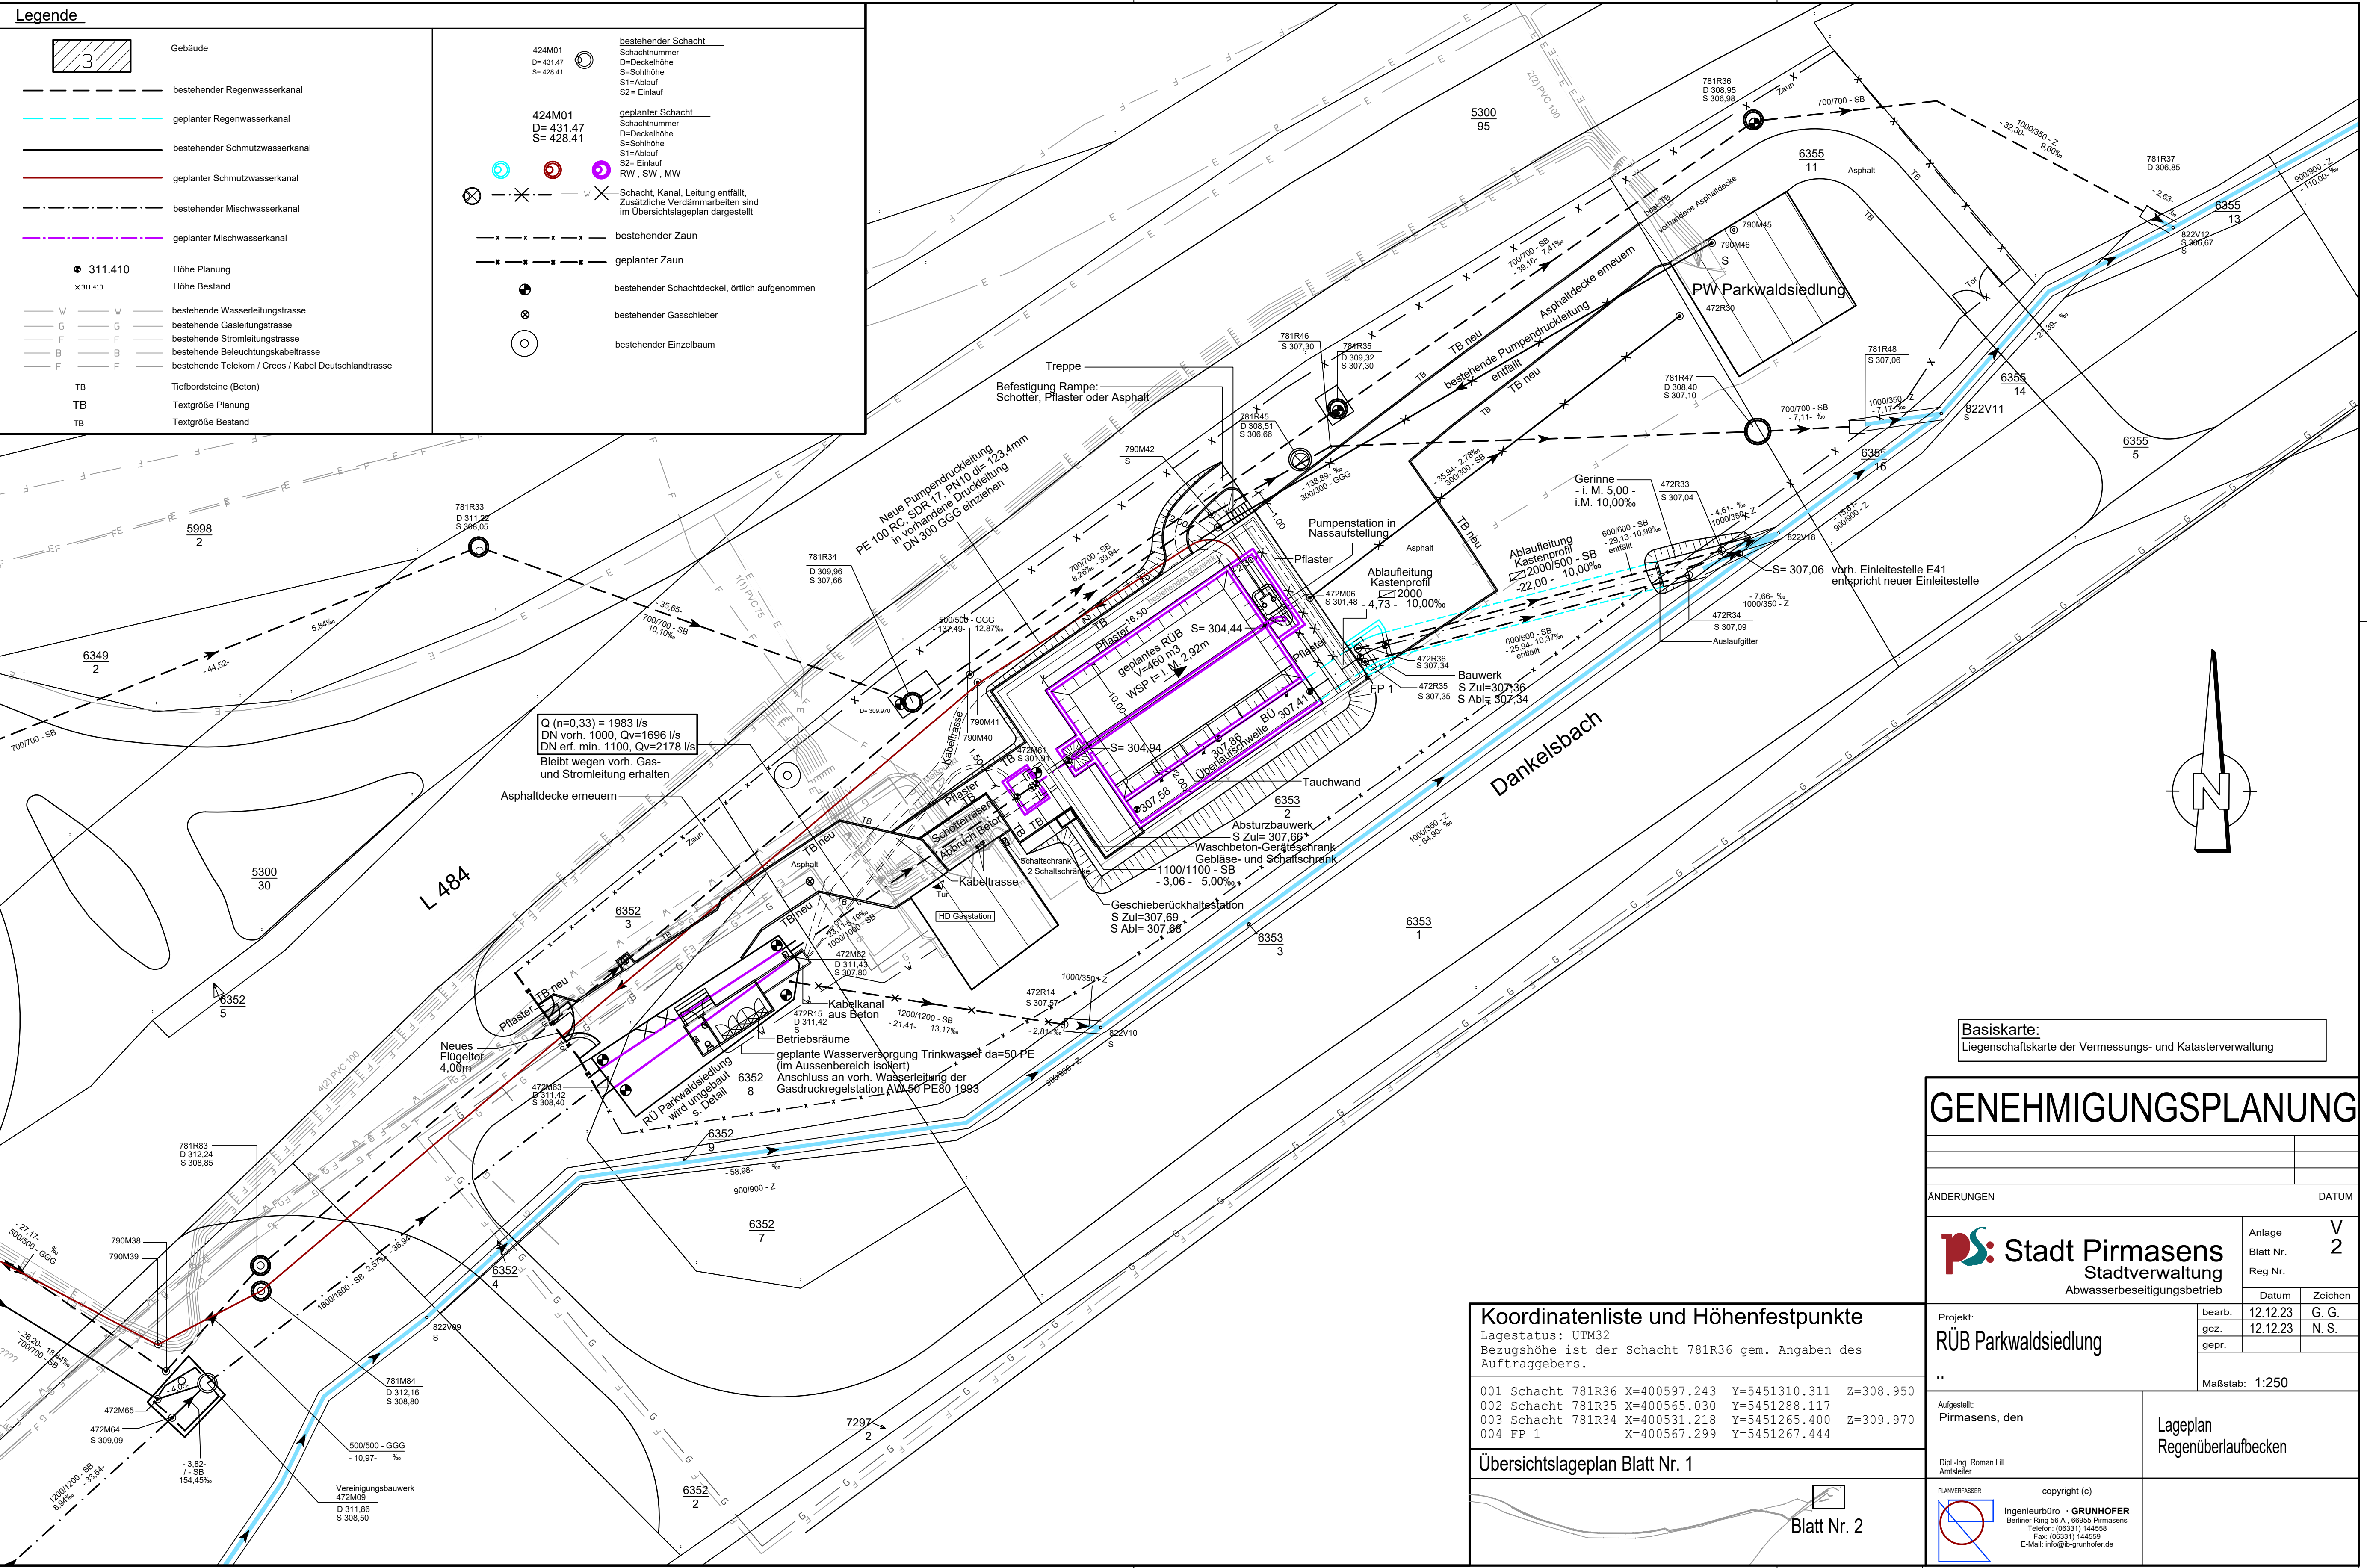

3

Gebäude

bestehender Regenwasserkanal

geplanter Regenwasserkanal

bestehender Schmutzwasserkanal

geplanter Schmutzwasserkanal

bestehender Mischwasserkanal

geplanter Mischwasserkanal

311.410

Höhe Planung

311.410

Höhe Bestand

W

bestehende Wasserleitungstrasse

G

bestehende Gasleitungstrasse

E

bestehende Stromleitungstrasse

B

bestehende Beleuchtungskabeltrasse

F

bestehende Telekom / Creos / Kabel Deutschlandtrasse

TB

Tiefbordsteine (Beton)

TB

Textgröße Planung

TB

Textgröße Bestand

424M01

D= 431.47

S= 428.41

Schachtnummer

D=Deckelhöhe

S=Sohlhöhe

S1=Ablauf

S2=Einlauf

RW, SW, MW

424M01

D= 431.47

S= 428.41

Schachtnummer

D=Deckelhöhe

S=Sohlhöhe

S1=Ablauf

S2=Einlauf

RW, SW, MW

X

Schacht, Kanal, Leitung entfällt.

X

Zusätzliche Verdämmarbeiten sind im Übersichtsplan dargestellt

X

bestehender Zaun

X

geplanter Zaun

●

bestehender Schachtdeckel, örtlich aufgenommen

⊗

bestehender Gasschieber

○

bestehender Einzelbaum

311.410

Höhe Planung

311.410

Höhe Bestand

W

bestehende Wasserleitungstrasse

G

bestehende Gasleitungstrasse

E

bestehende Stromleitungstrasse

B

bestehende Beleuchtungskabeltrasse

F

bestehende Telekom / Creos / Kabel Deutschlandtrasse

TB

Tiefbordsteine (Beton)

TB

Textgröße Planung

TB

Textgröße Bestand

424M01

D= 431.47

S= 428.41

Schachtnummer

D=Deckelhöhe

S=Sohlhöhe

S1=Ablauf

S2=Einlauf

RW, SW, MW

424M01

D= 431.47

S= 428.41

Schachtnummer

D=Deckelhöhe

S=Sohlhöhe

S1=Ablauf

S2=Einlauf

RW, SW, MW

X

Schacht, Kanal, Leitung entfällt.

X

Zusätzliche Verdämmarbeiten sind im Übersichtsplan dargestellt

X

bestehender Zaun

X

geplanter Zaun

●

bestehender Schachtdeckel, örtlich aufgenommen

⊗

bestehender Gasschieber

○

bestehender Einzelbaum

311.410

Höhe Planung

311.410

Höhe Bestand

W

bestehende Wasserleitungstrasse

G

bestehende Gasleitungstrasse

E

bestehende Stromleitungstrasse

B

bestehende Beleuchtungskabeltrasse

F

bestehende Telekom / Creos / Kabel Deutschlandtrasse

TB

Tiefbordsteine (Beton)

TB

Textgröße Planung

TB

Textgröße Bestand

424M01

D= 431.47

S= 428.41

Schachtnummer

D=Deckelhöhe

S=Sohlhöhe

S1=Ablauf

S2=Einlauf

RW, SW, MW

424M01

D= 431.47

S= 428.41

Schachtnummer

D=Deckelhöhe

S=Sohlhöhe

S1=Ablauf

S2=Einlauf

RW, SW, MW

X

Schacht, Kanal, Leitung entfällt.

X

Zusätzliche Verdämmarbeiten sind im Übersichtsplan dargestellt

X

bestehender Zaun

X

geplanter Zaun

●

bestehender Schachtdeckel, örtlich aufgenommen

⊗

bestehender Gasschieber

○

bestehender Einzelbaum

Basiskarte:
Liegenschaftskarte der Vermessungs- und Katasterverwaltung

GENEHMIGUNGSPLANUNG

ÄNDERUNGEN		DATUM	
Anlage		V	
Blatt Nr.		2	
Reg. Nr.		Datum	Zeichen
Projekt: RÜB Parkwaldsiedlung		bearb.	12.12.23 G. G.
		gez.	12.12.23 N. S.
		gepr.	
Maßstab: 1:250			
Aufgestellt: Pirmasens, den		Lageplan Regenüberlaufbecken	
Dipl.-Ing. Roman Lill Amtsleiter		PLANVERFASSTER copyright (c) Ingenieurbüro GRUNHOFER Berliner Ring 56 A · 69555 Pirmasens Telefon: (06331) 144559 Fax: (06331) 144559 E-Mail: info@ig-grunhofer.de	

Koordinatenliste und Höhenfestpunkte		
Lagestatus: UTM32		
Bezugshöhe ist der Schacht 781R36 gem. Angaben des Auftraggebers.		
001 Schacht 781R36	X=400597.243	Y=5451310.311 Z=308.950
002 Schacht 781R35	X=400565.030	Y=5451288.117
003 Schacht 781R34	X=400531.218	Y=5451265.400 Z=309.970
004 FP 1	X=400567.299	Y=5451267.444

Übersichtsplan Blatt Nr. 1

Blatt Nr. 2