



SCHNITT A-A

M= 1:100

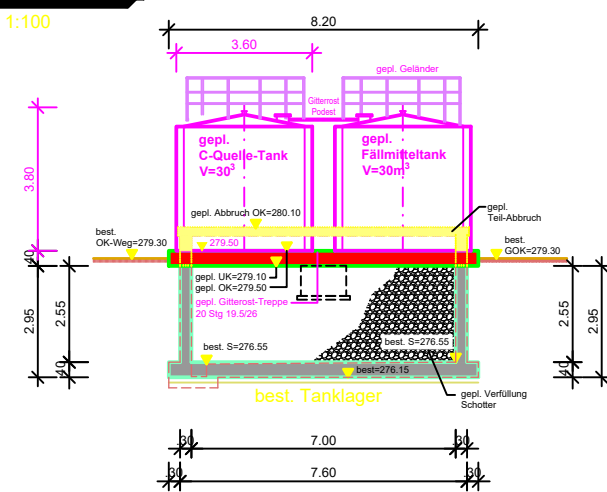

SCHNITT B-B

M= 1:100

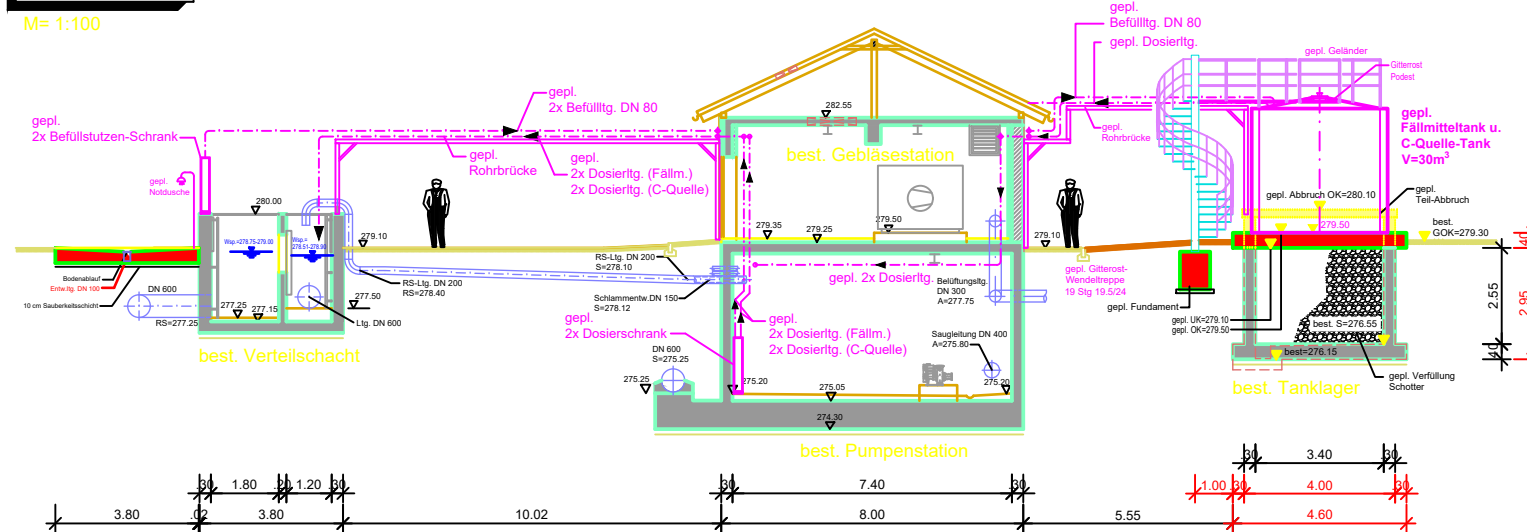

LEGENDE

Bestand


Abbruch

gepl. Neubau / Umbau

gepl. Wege


GRUNDRISS EG

M= 1:100

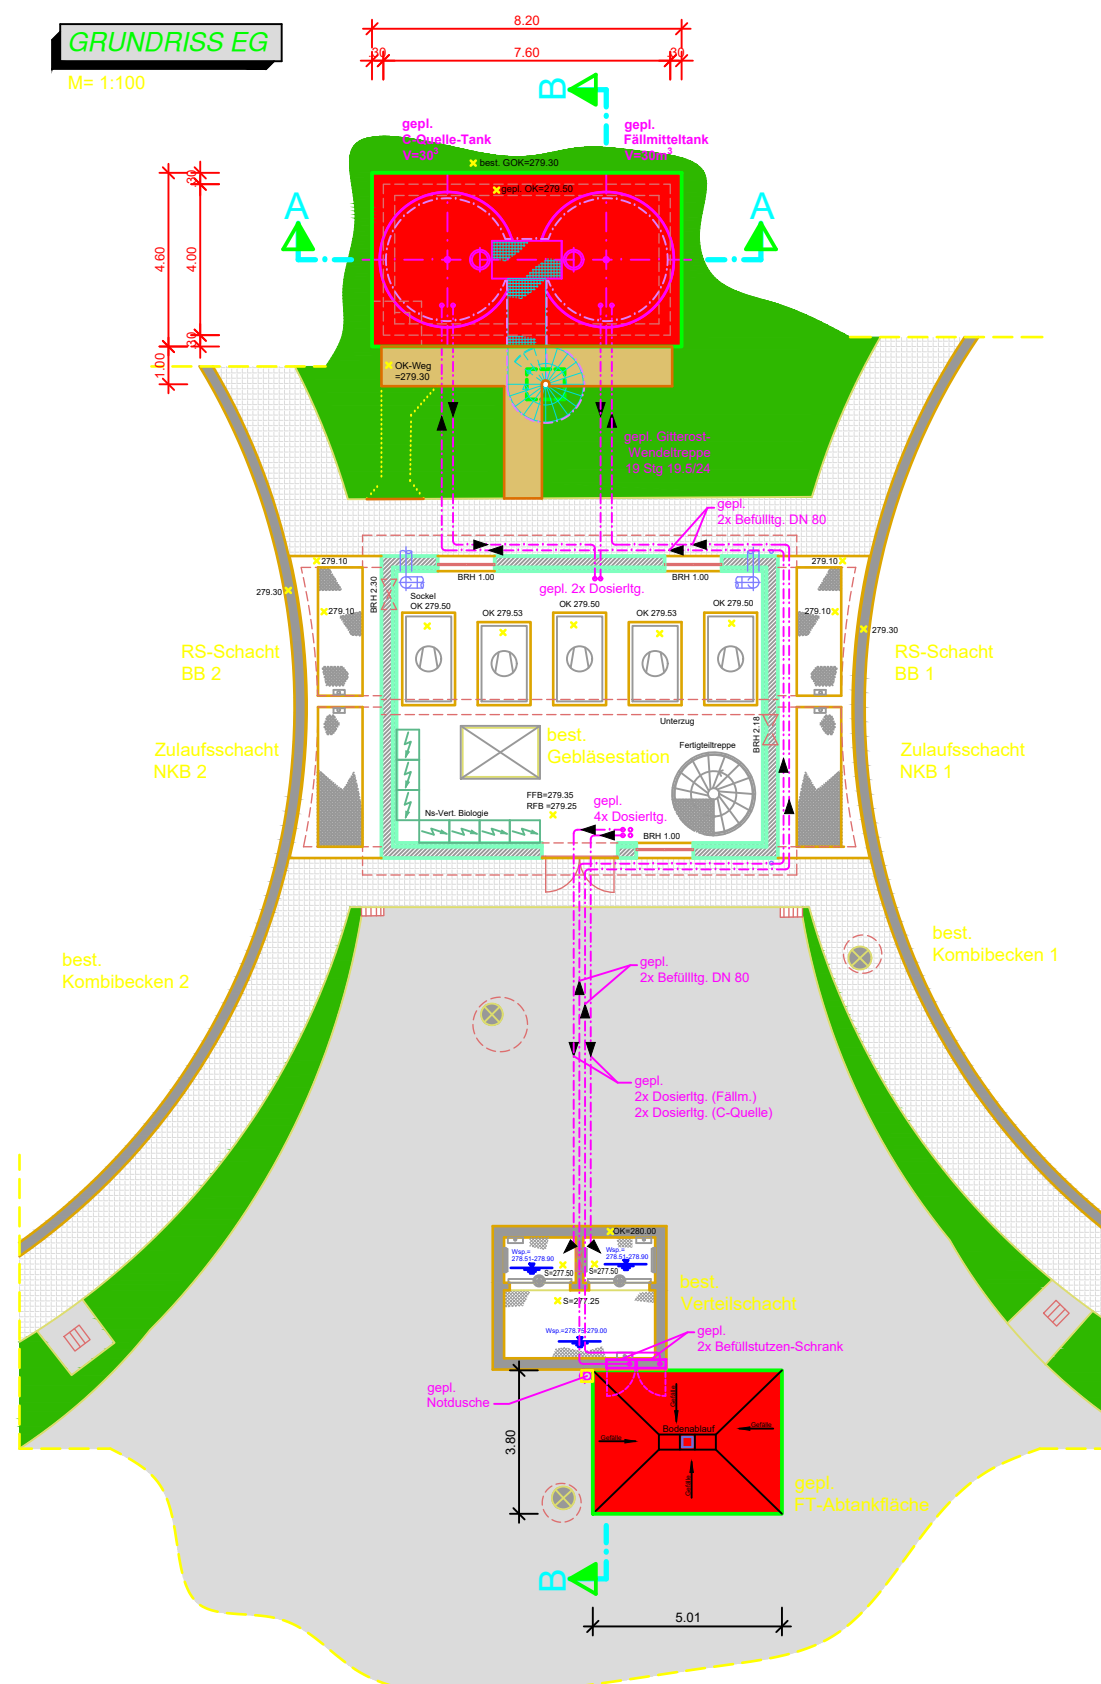

GRUNDRISS UG

M= 1:100

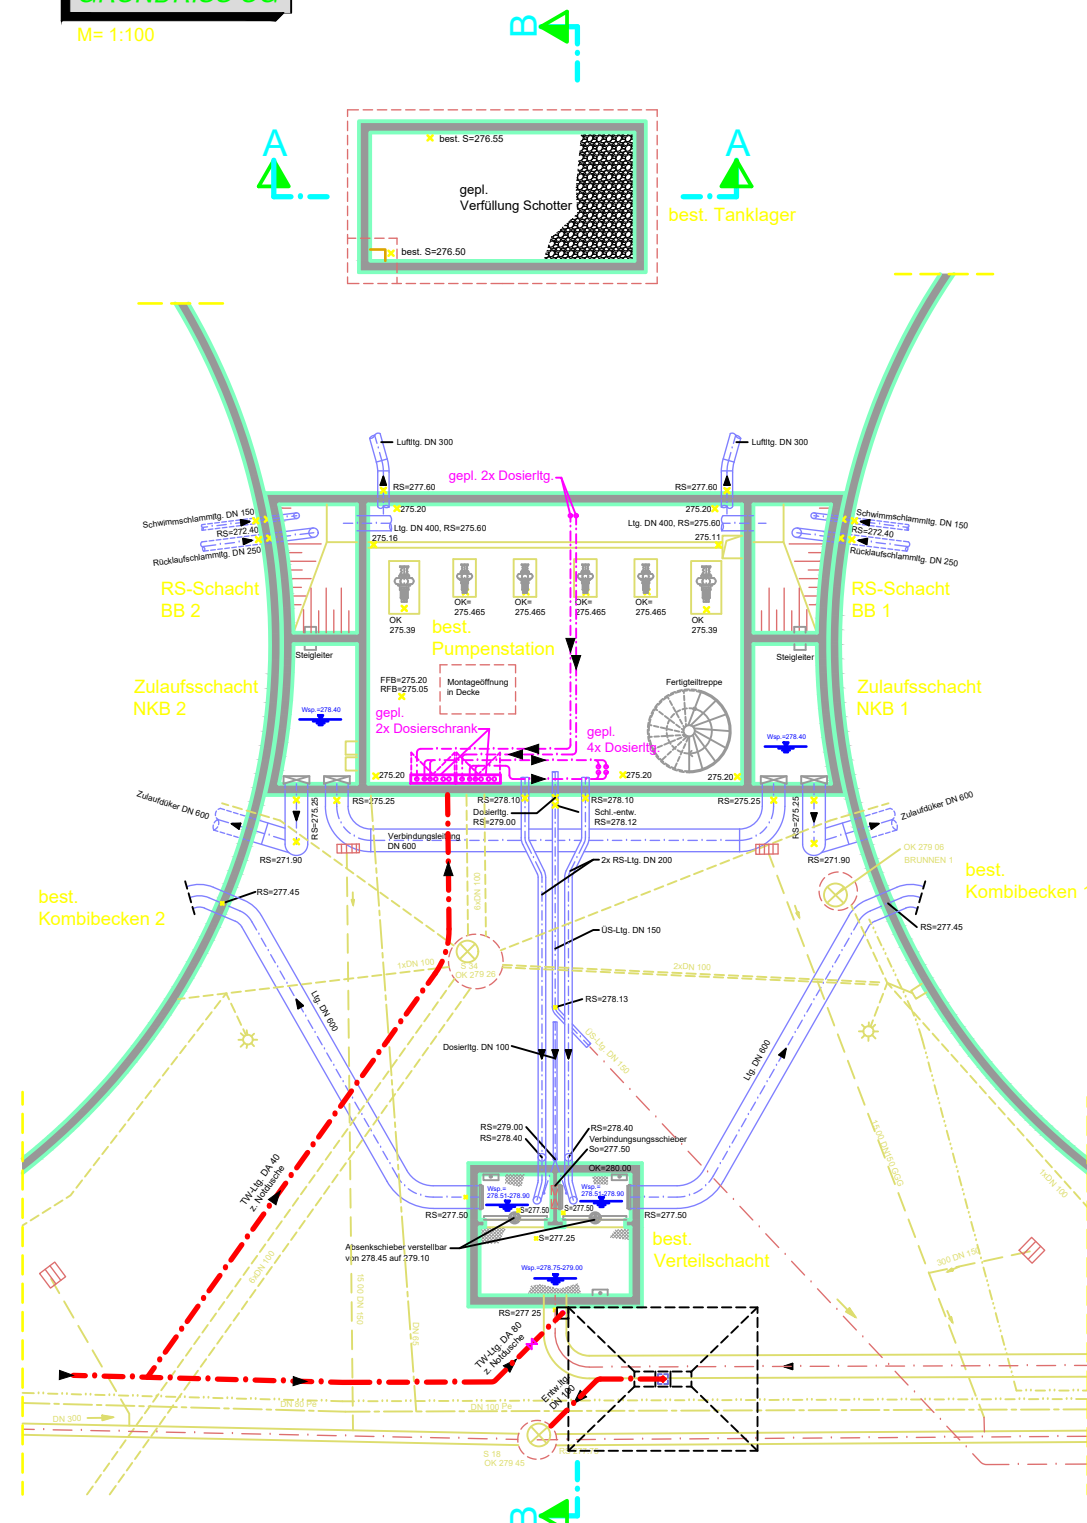

ÄNDERUNGEN		DATUM	
 Stadt Pirmasens Stadtverwaltung Abwasserbeseitigungsbetrieb		Blatt Nr. 3 Index Projekt-Nr. Datum Zeichen	
Projekt: Erneuerung der Dosierstation		bearb.	
		gez.	
		gepr.	
		Maßstab: 1:100	
Aufgestellt: Pirmasens, den Dipl.-Ing. Roman Lill	Plan: Fällmittelstation		
PLANVERFASSER			