




GRUNDRISS M 1:100

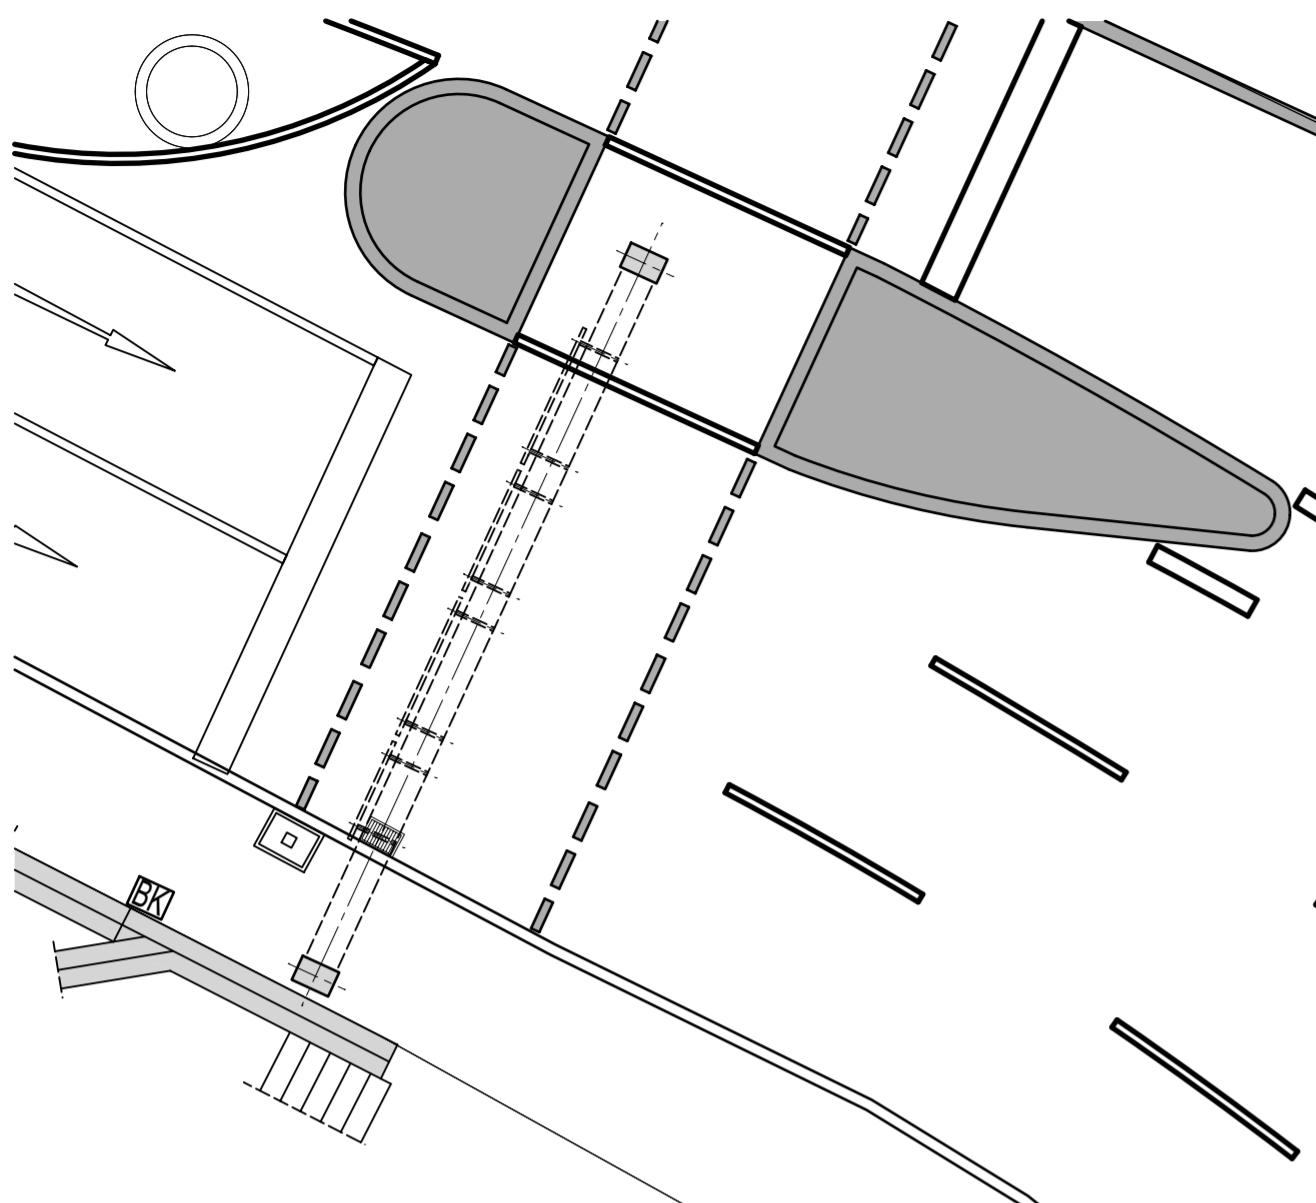

ANSICHT M 1:50

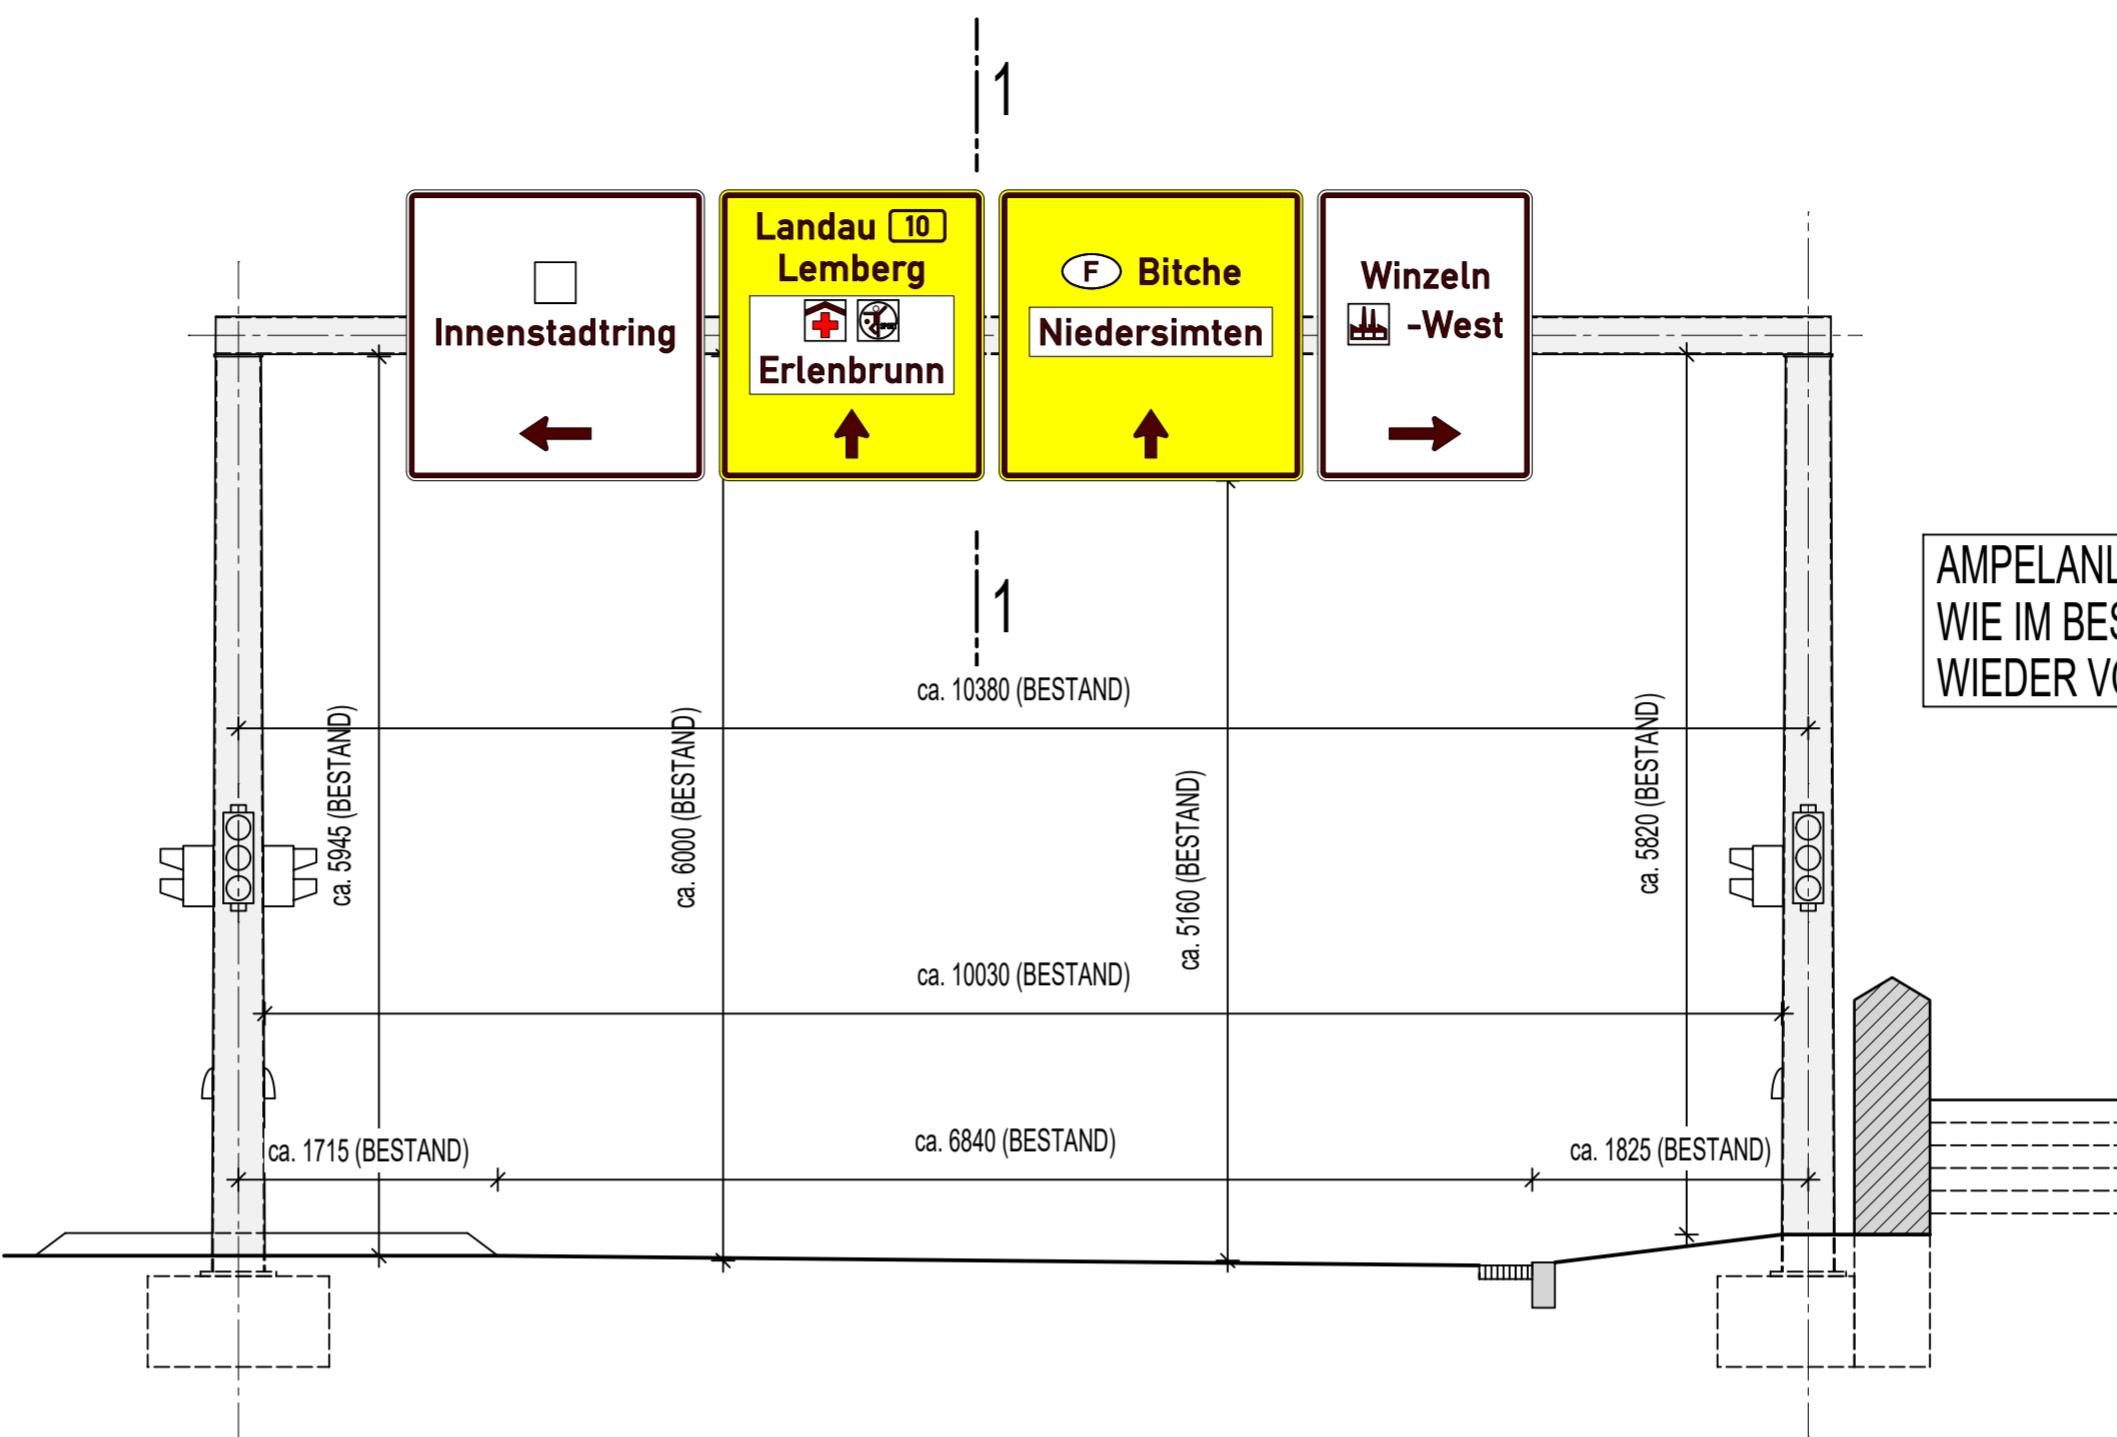


SCHNITT 1-1 M 1:50

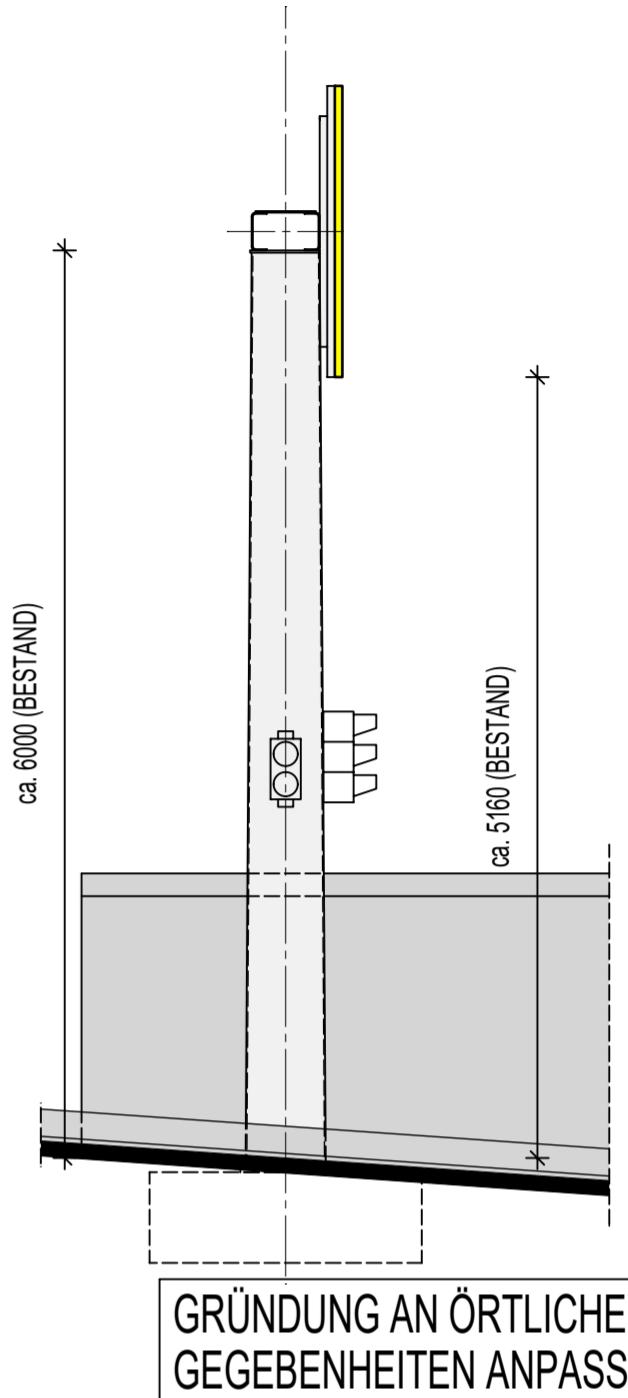

DETAIL SCHILDERRÜCKE M 1:25

ANORDNUNG BESCHILDERUNG IN ABSTIMMUNG MIT DEM AG

AUSFÜHRUNG SCHILDERRÜCKE UND FUNDAMENTE
GEM. AUSFÜHRUNGS- UND TRAGWERKSPLANUNG DES AN

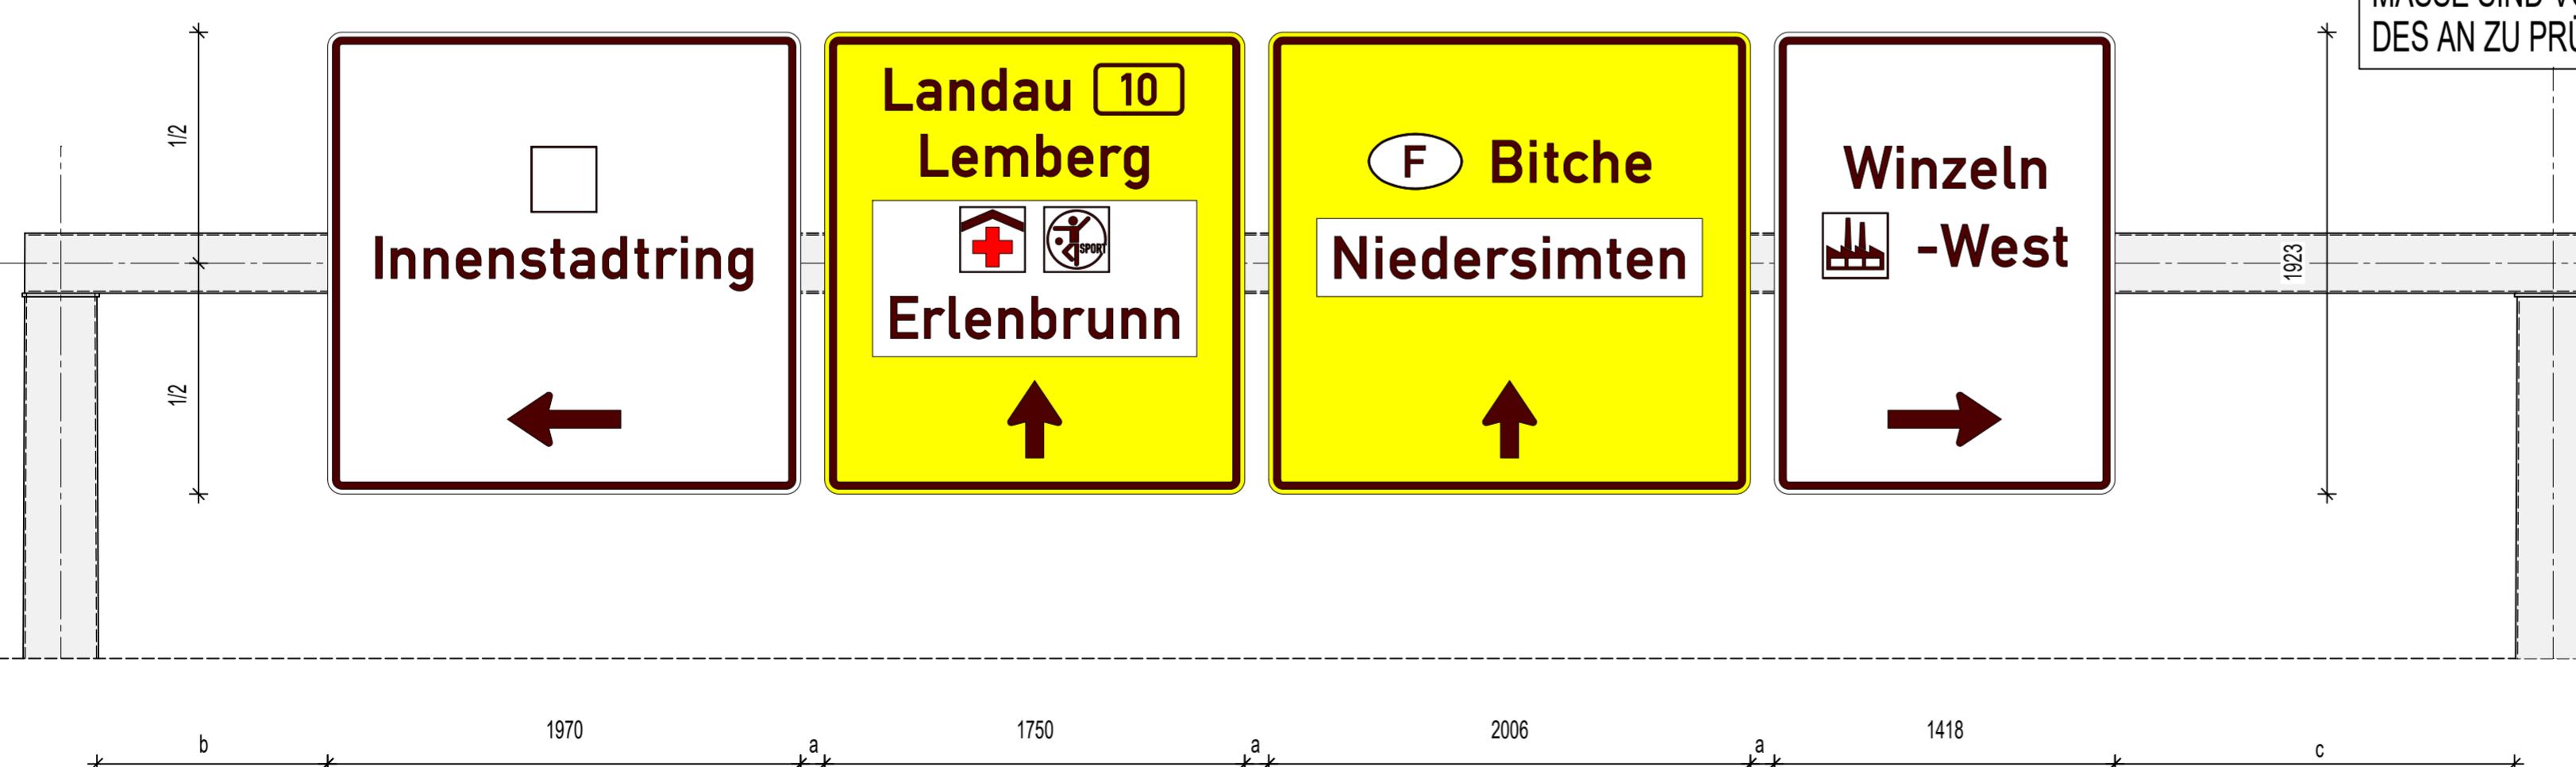

MASSE SIND VOR ORT DURCH BESTANDSVERMESSUNG
DES AN ZU PRÜFEN, BESTANDSVERMESSUNG IST PLANUNGSGRUNDLAGE

NUR ZU ANGEBOTSZWECKEN

ÄNDERUNGEN		DATUM
 Stadt Pirmasens Stadtverwaltung Tiefbau		
Anlage Blatt Nr. Reg Nr.		
bearb.	gez.	gepr.
	19.06.2024 A.P.	
Maßstab: 1:100, 1:50, 1:25		
Projekt: NEUBAU SCHILDERRÜCKE SCHÄFERSTRASSE PIRMASENS		
Aufgestellt: Pirmasens, den		GRUNDRISS, ANSICHT, SCHNITT, DETAIL
Dipl.-Ing. Roman Lill Leiter Tiefbauamt		
PLANVERFASSER		