



Barrierefreier ÖPNV

Vorstellung der Umbauplanungen

Haltestelle Schloßstraße - Schloßbrunnen

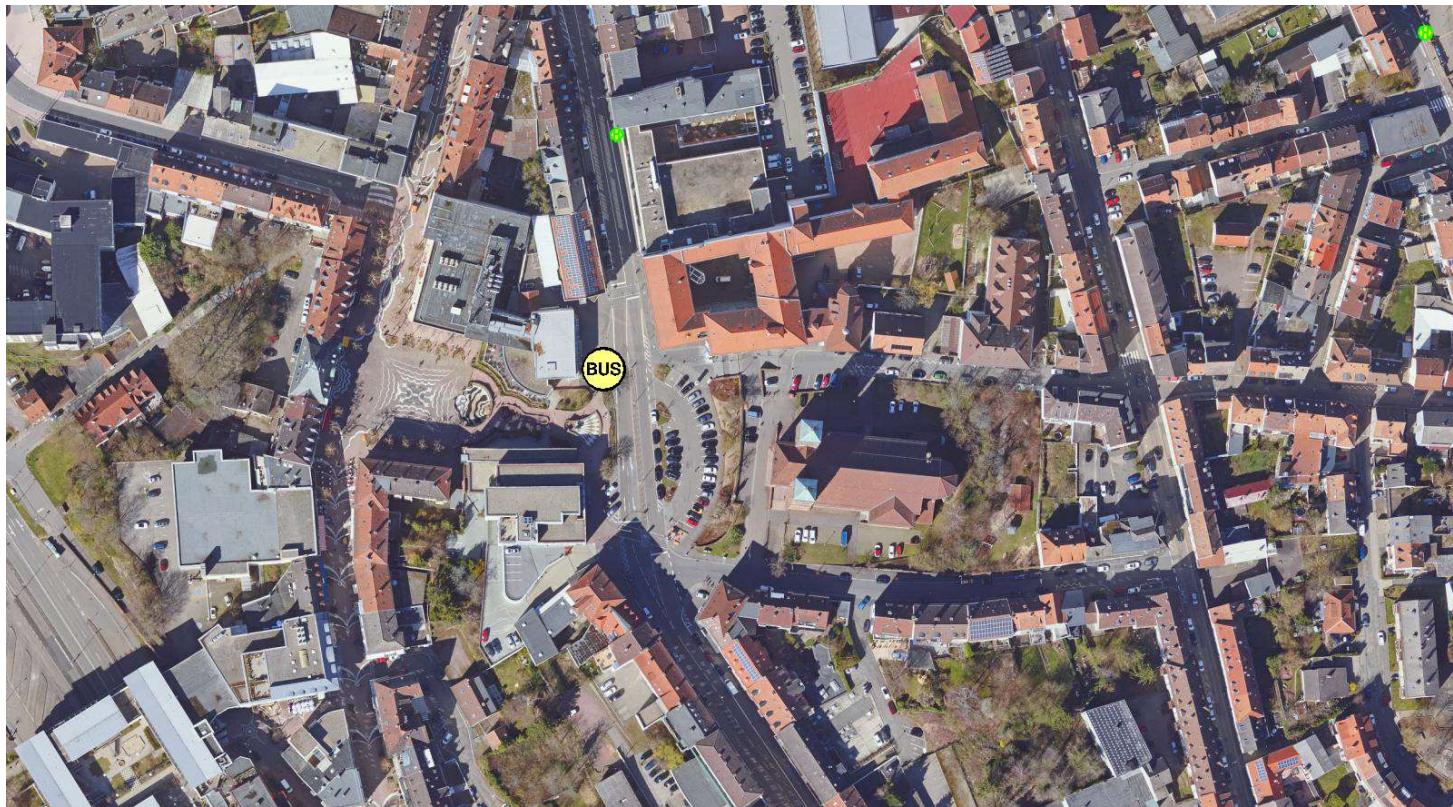





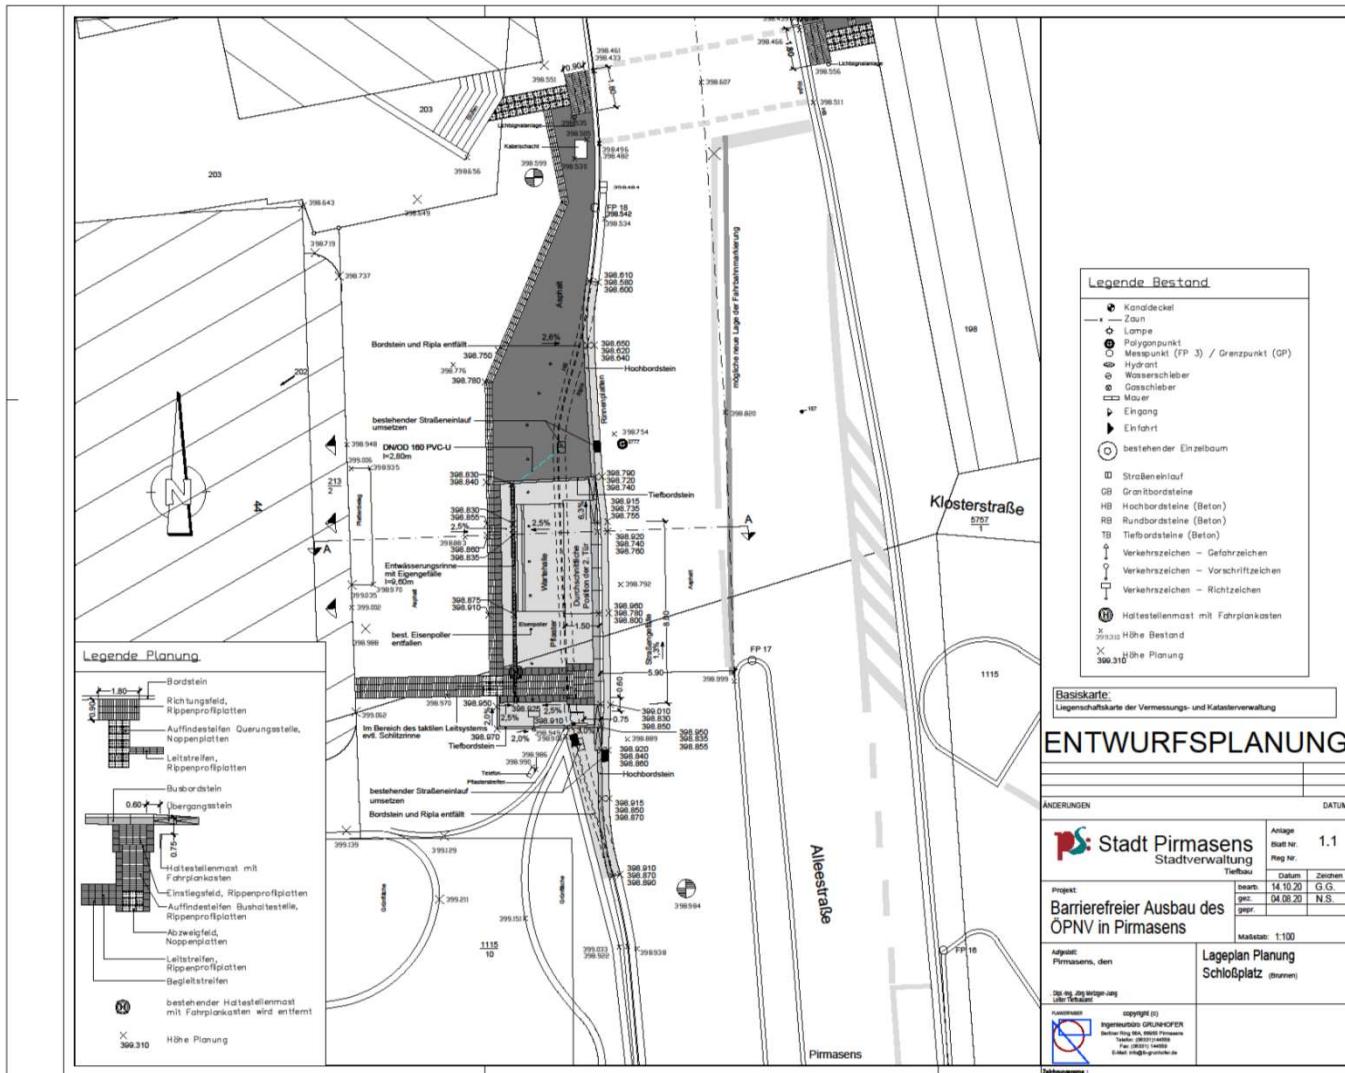


Haltestelle Schloßstraße – C&A




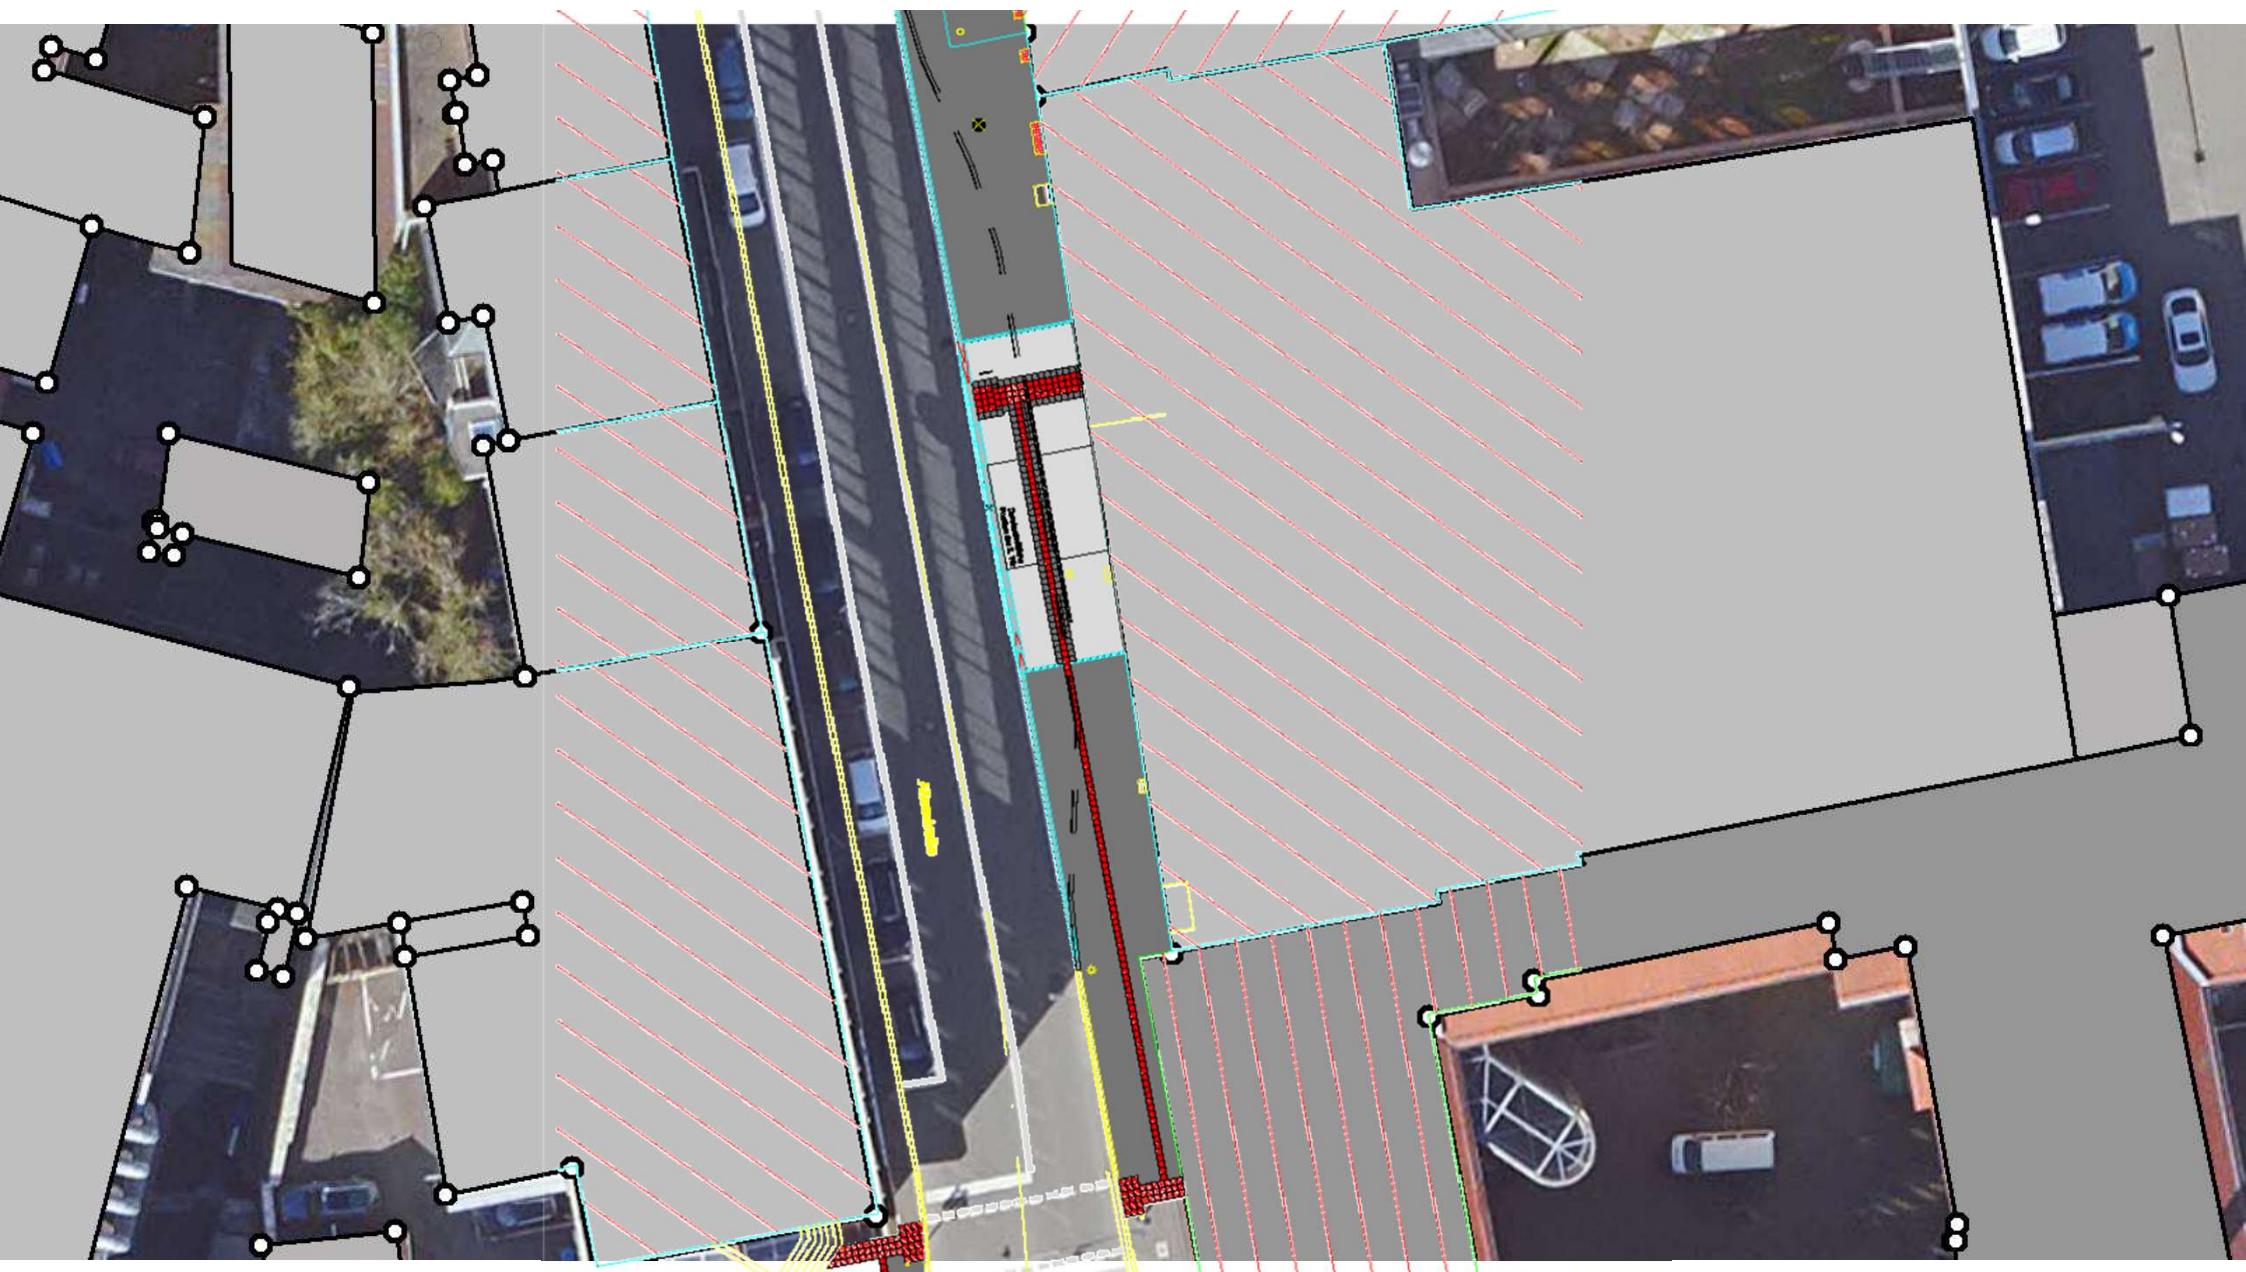


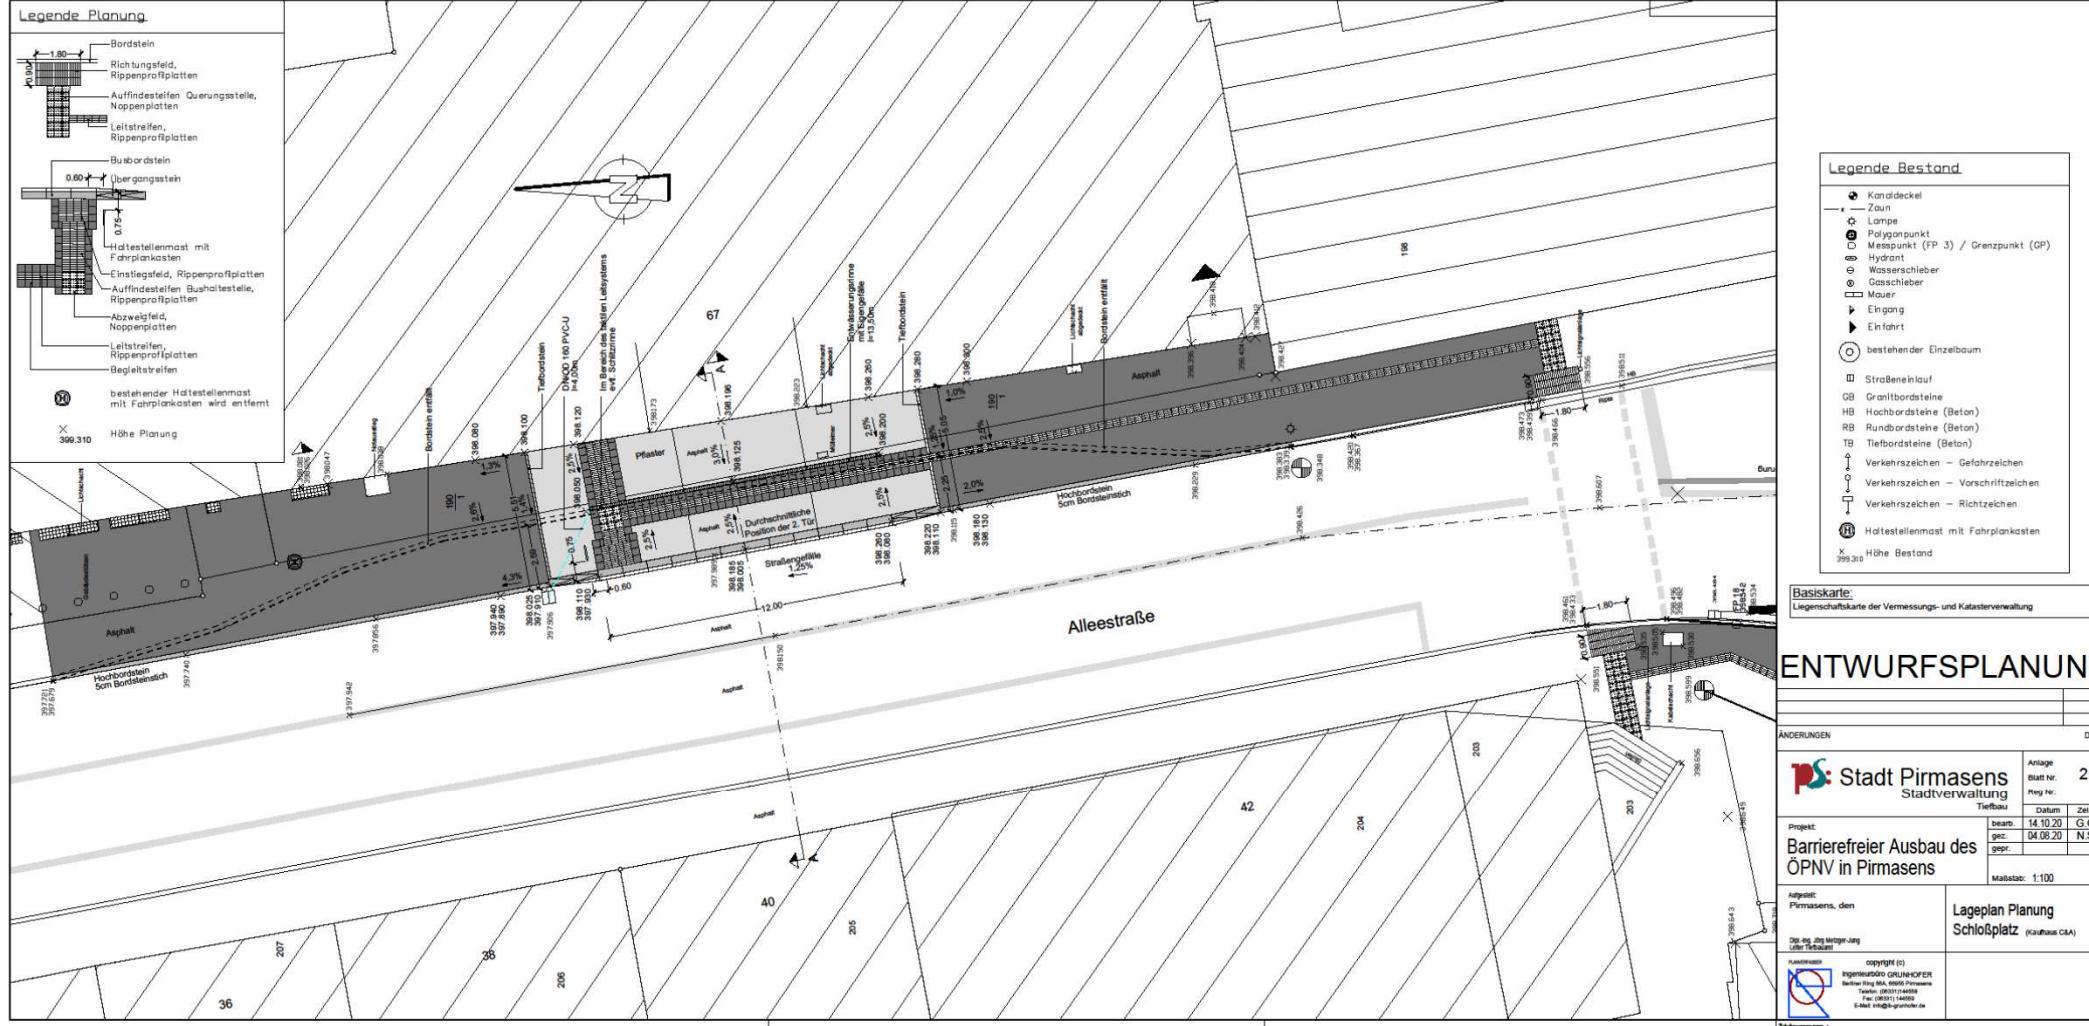

Haltestelle Berliner Ring – Innweg

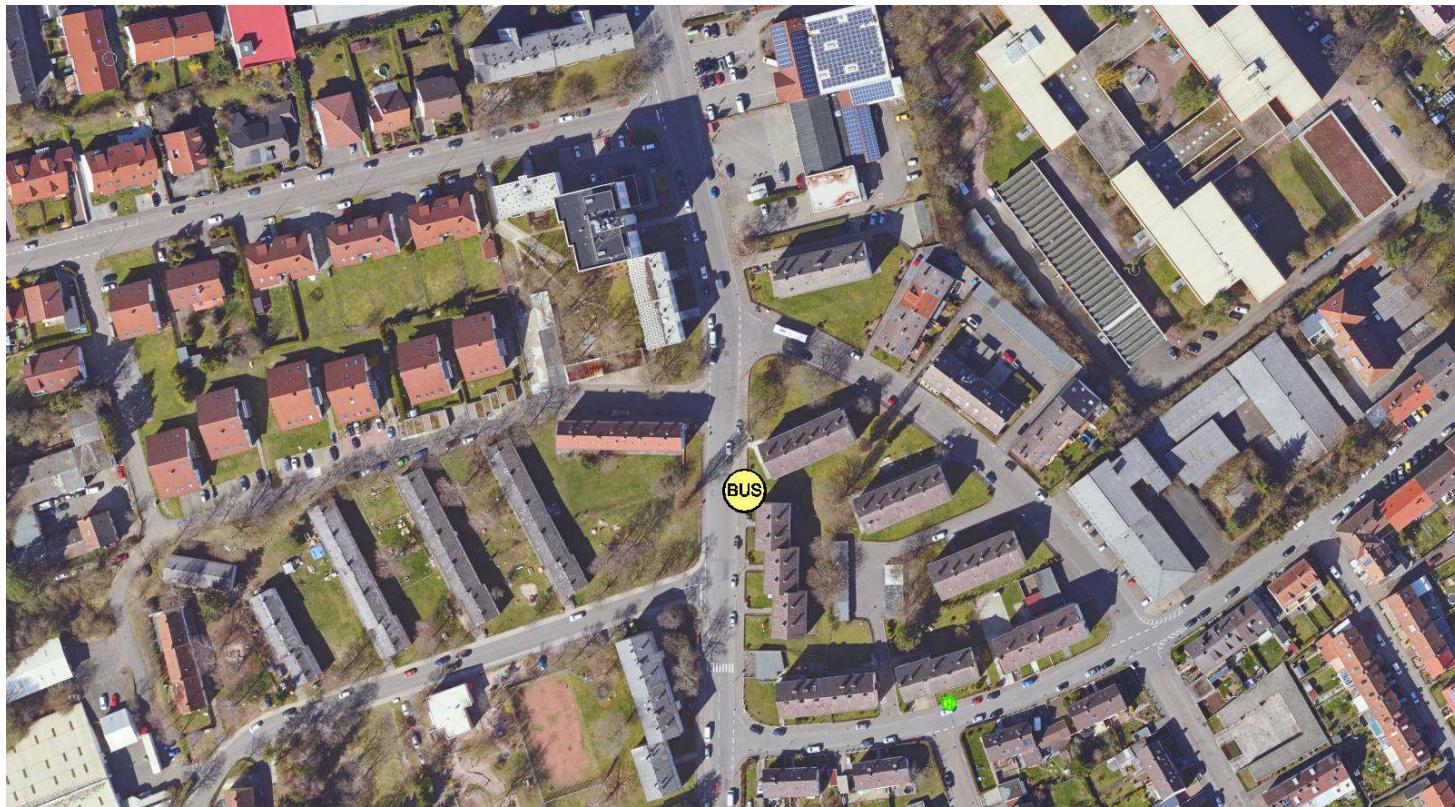


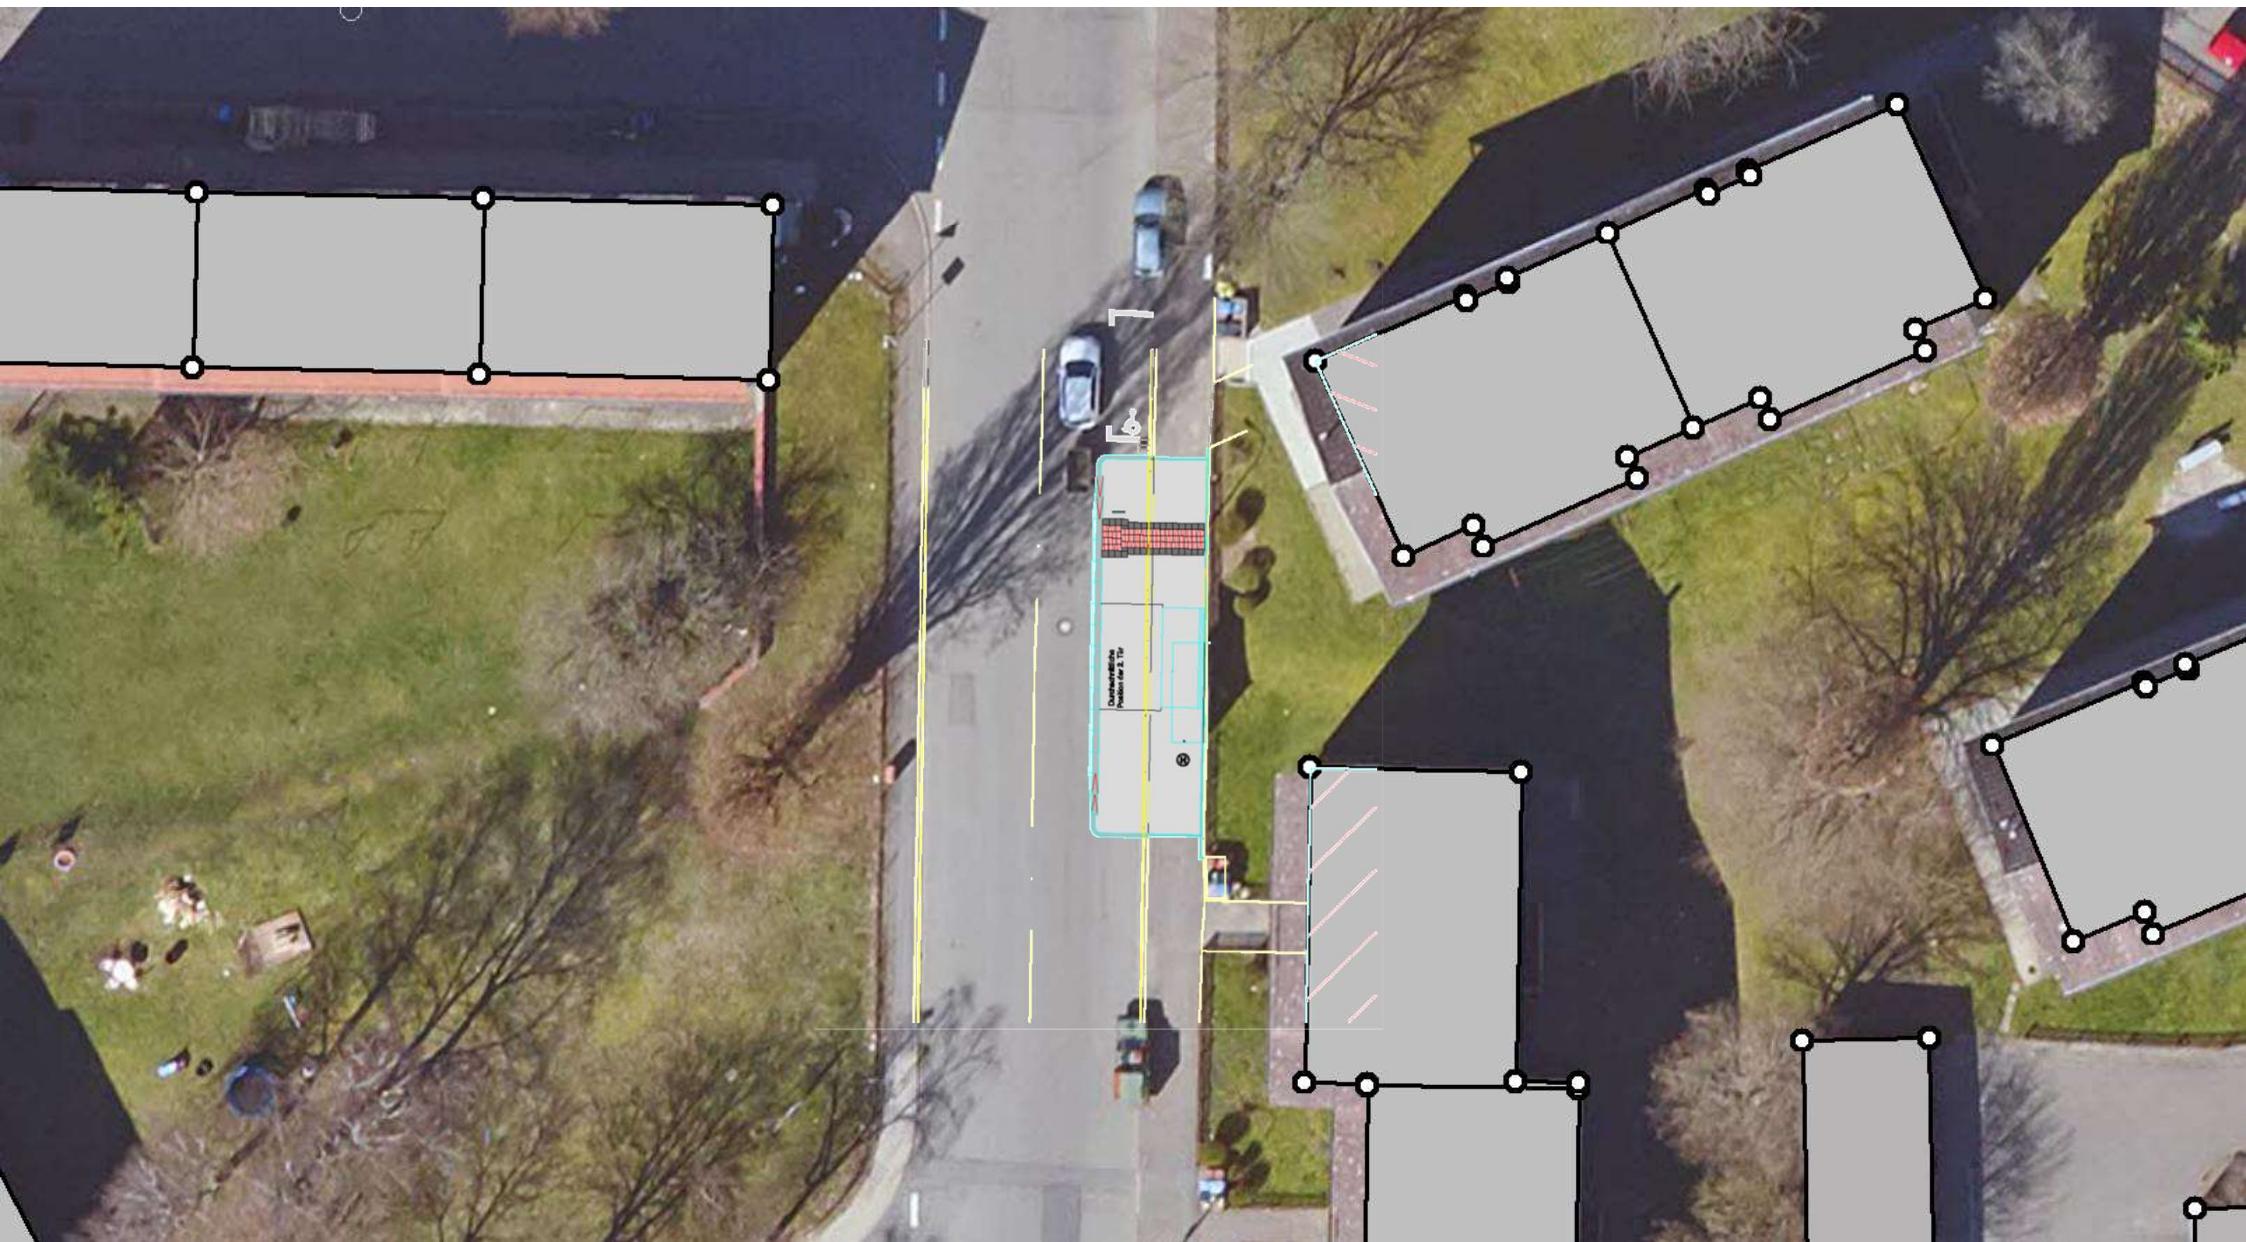


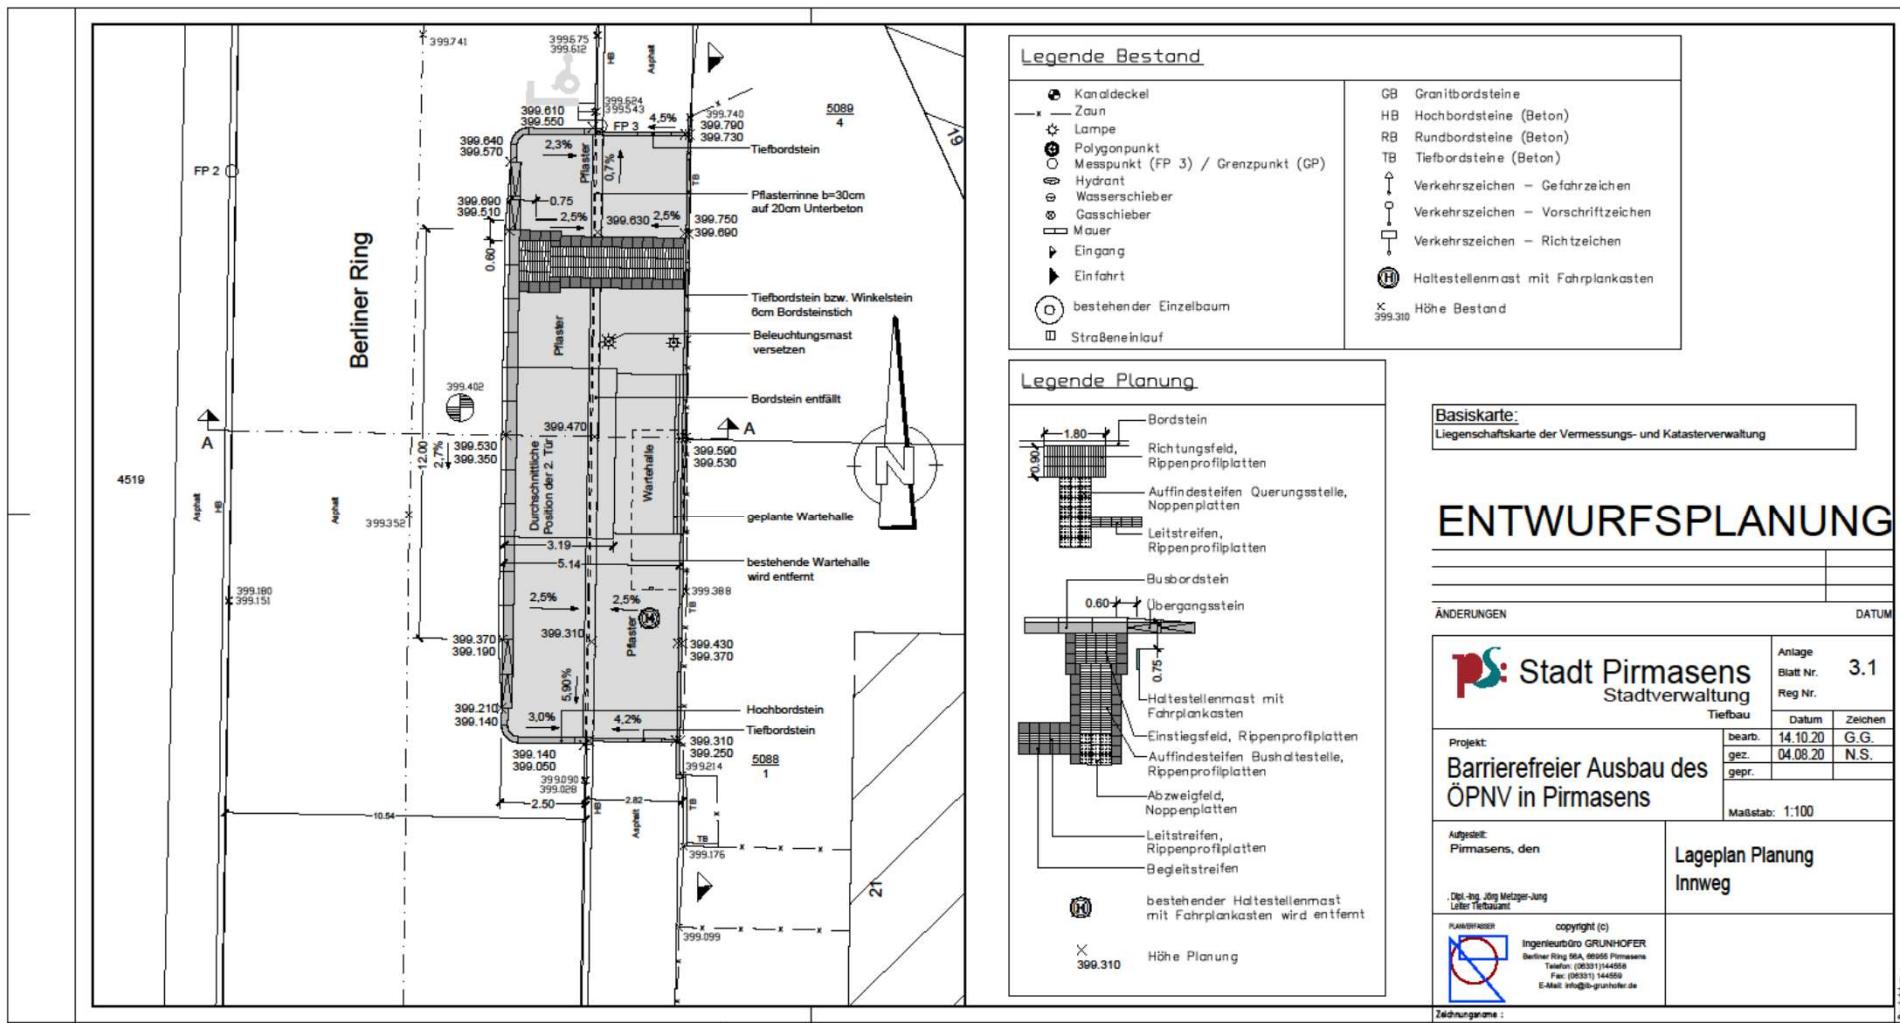


Haltestelle Lemberger Straße – Krankenhaus



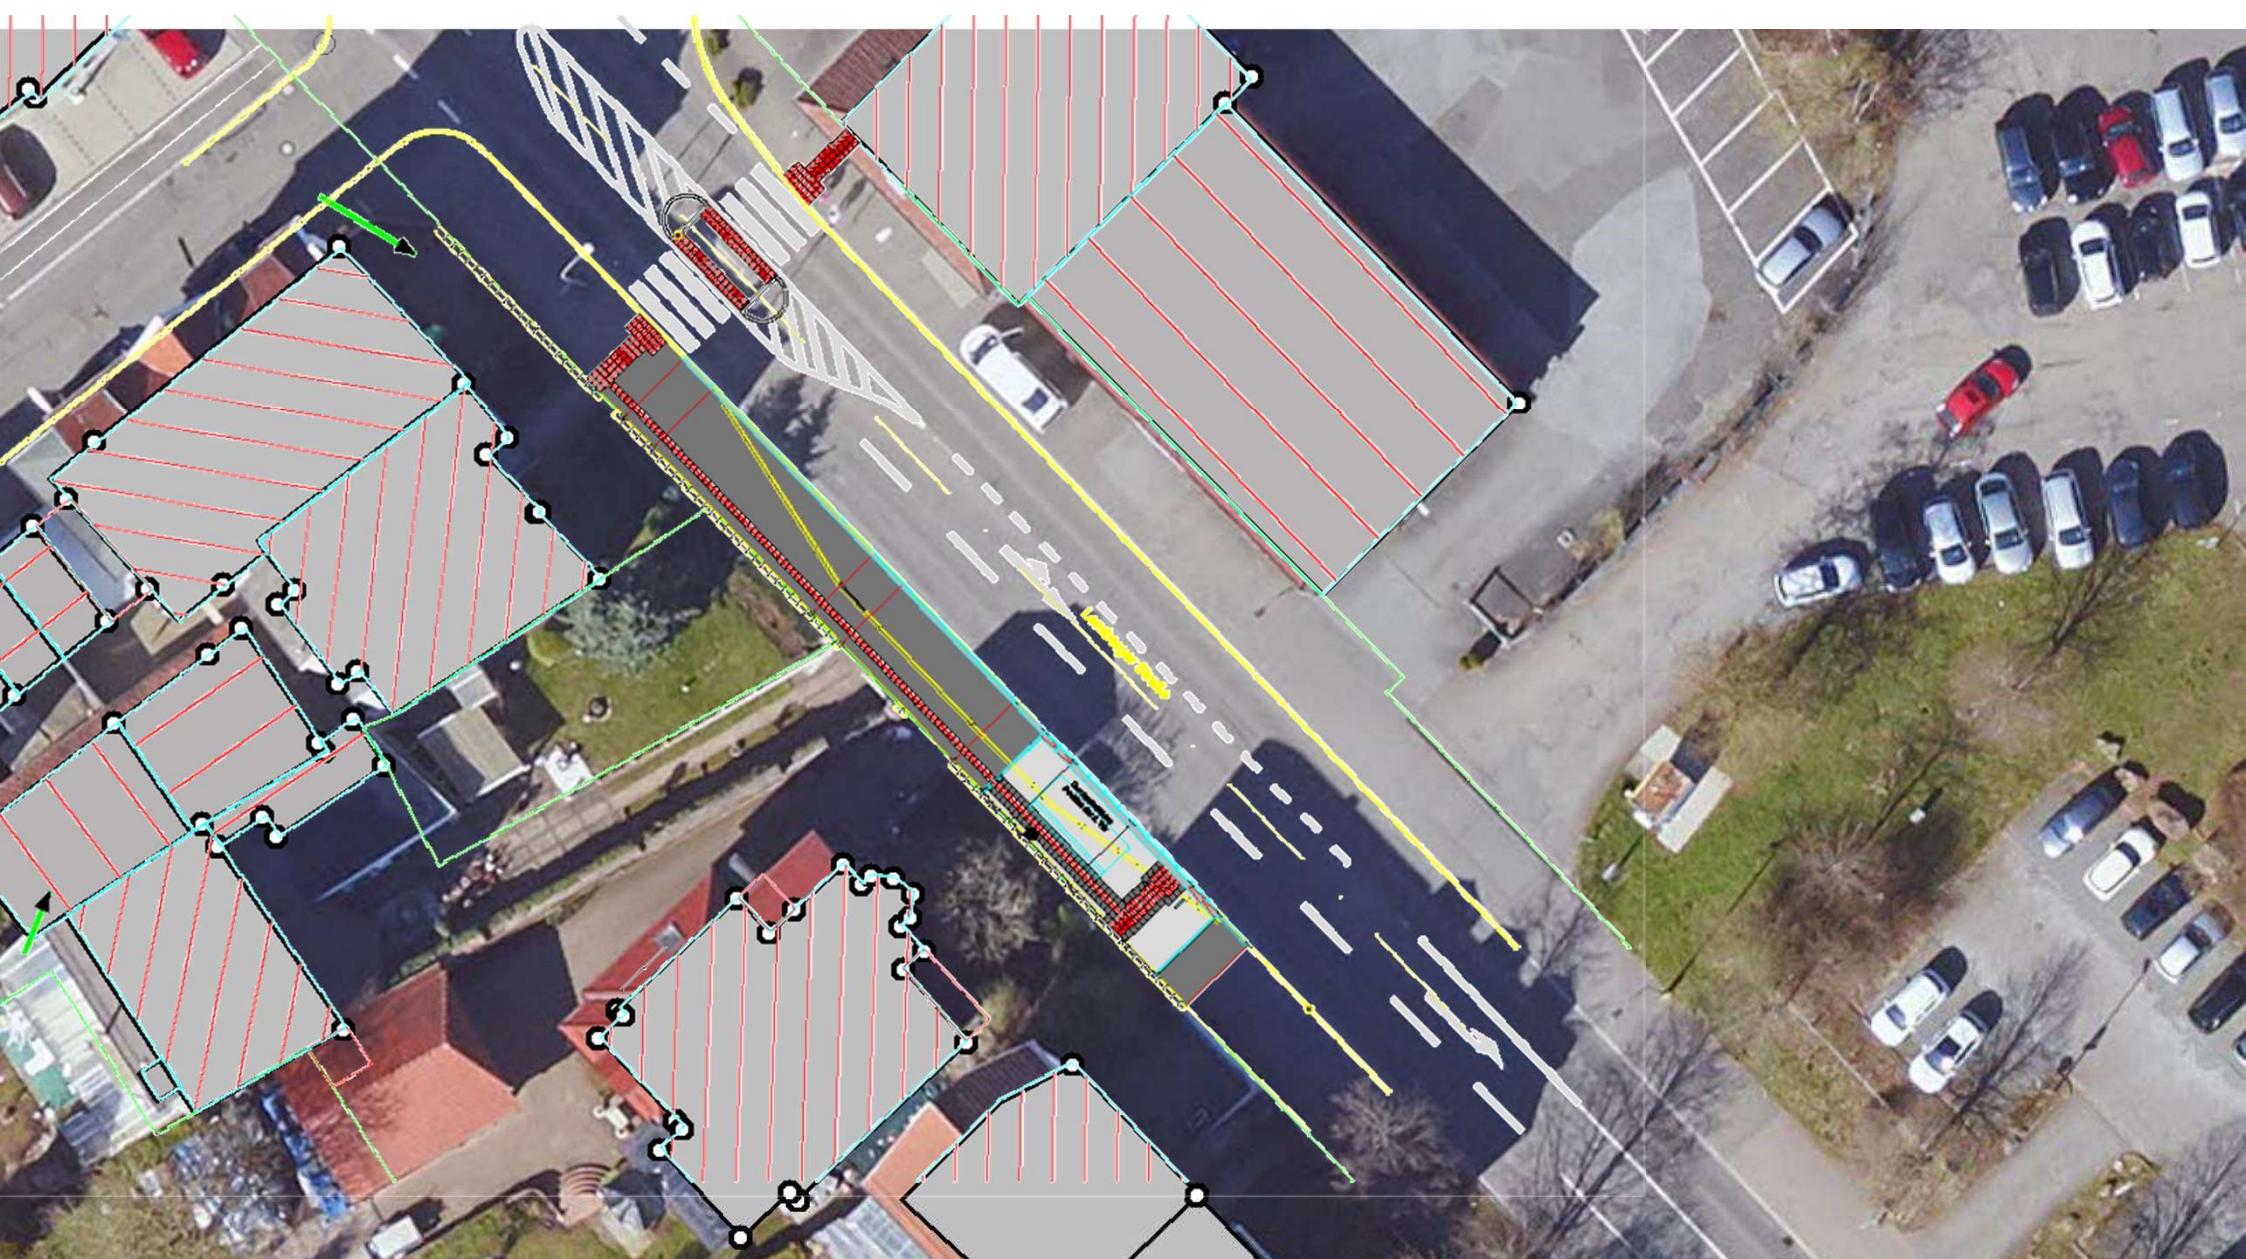


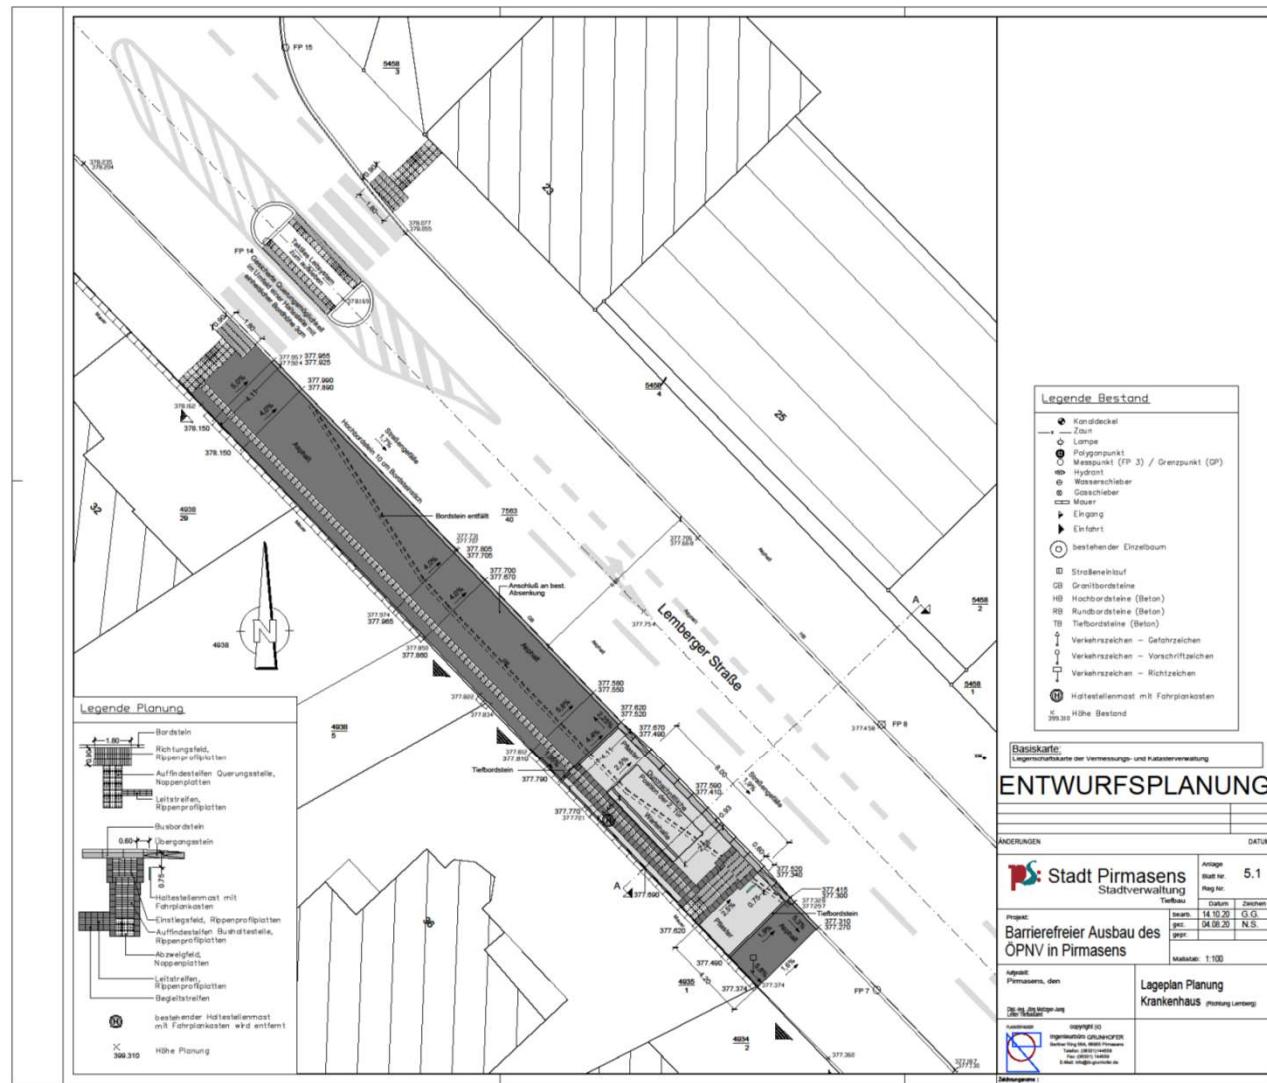


Haltestelle Lemberger Straße – Krankenhaus

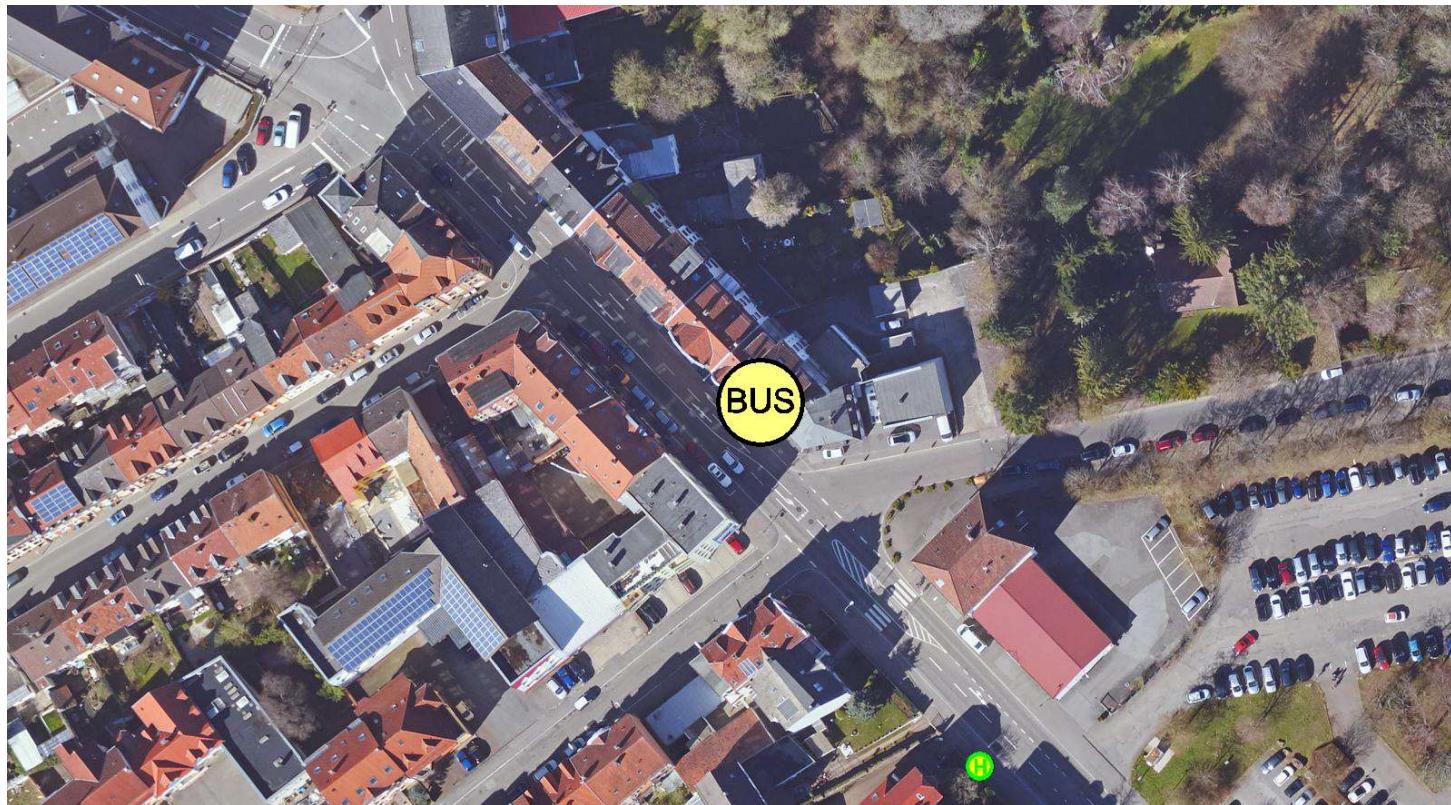




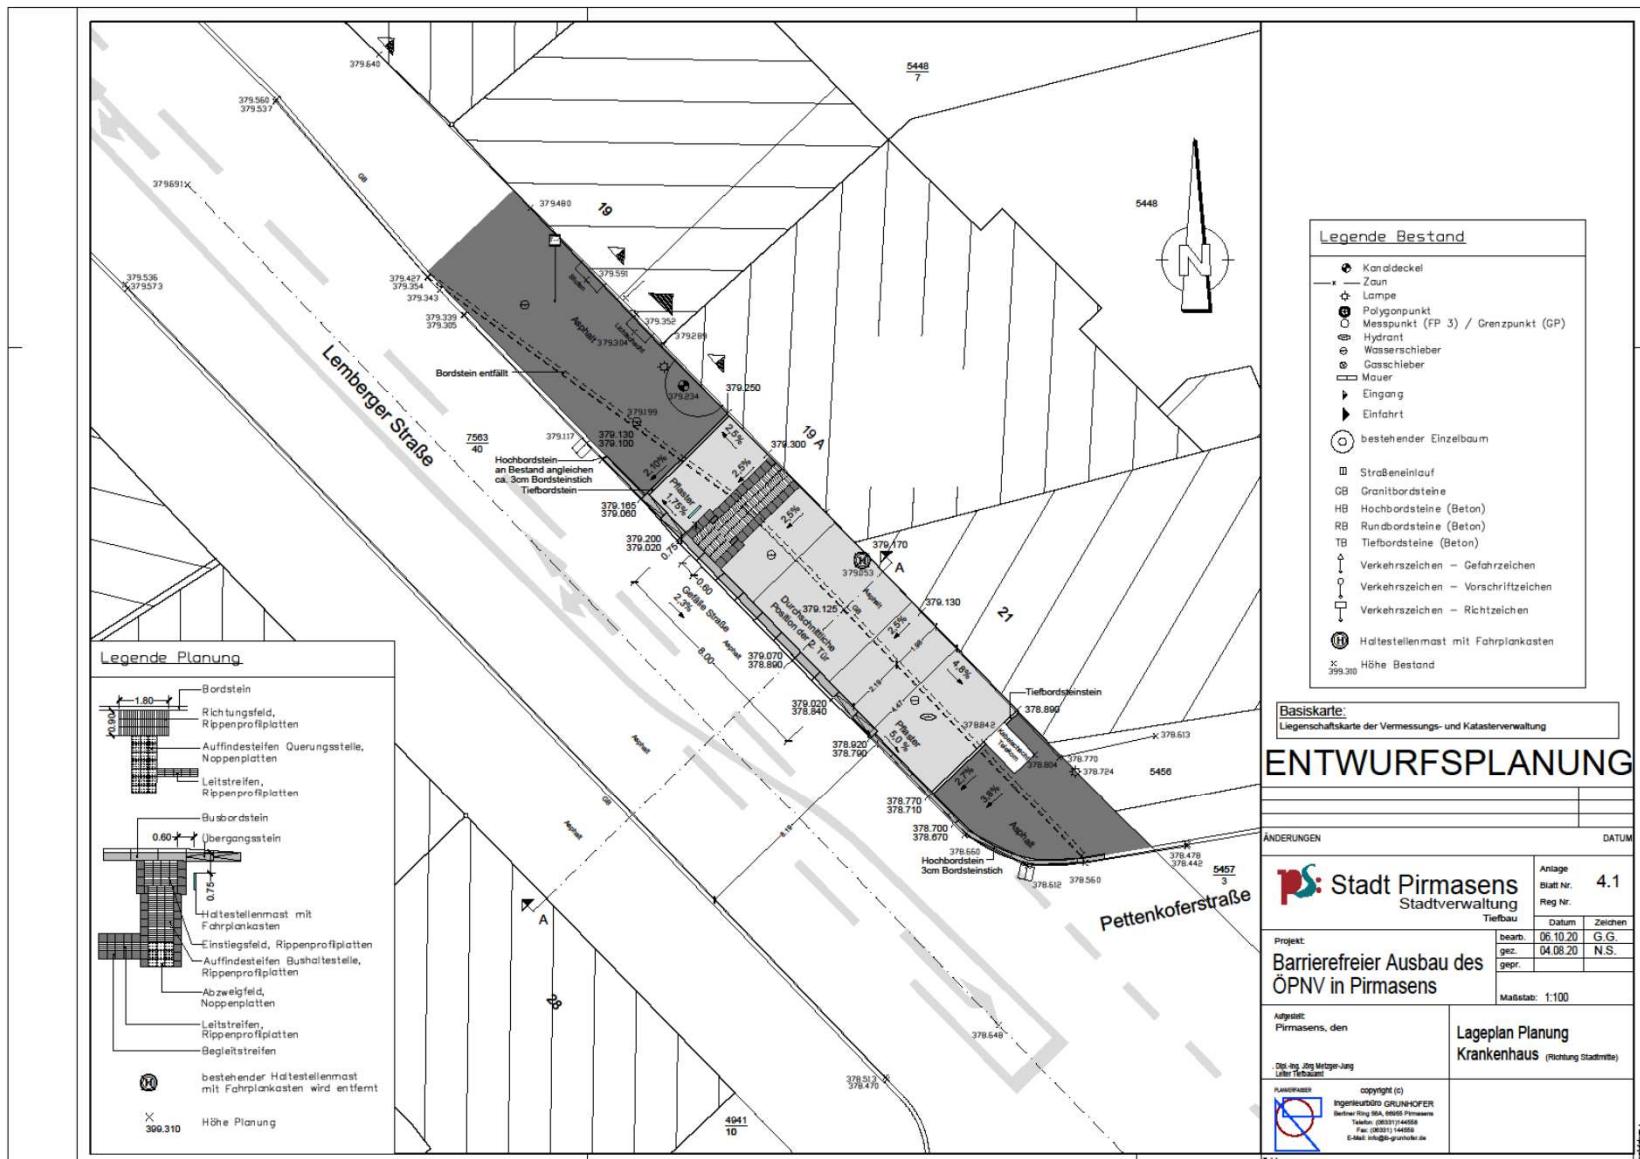


Haltestelle Am Sommerwald – Wasserturm

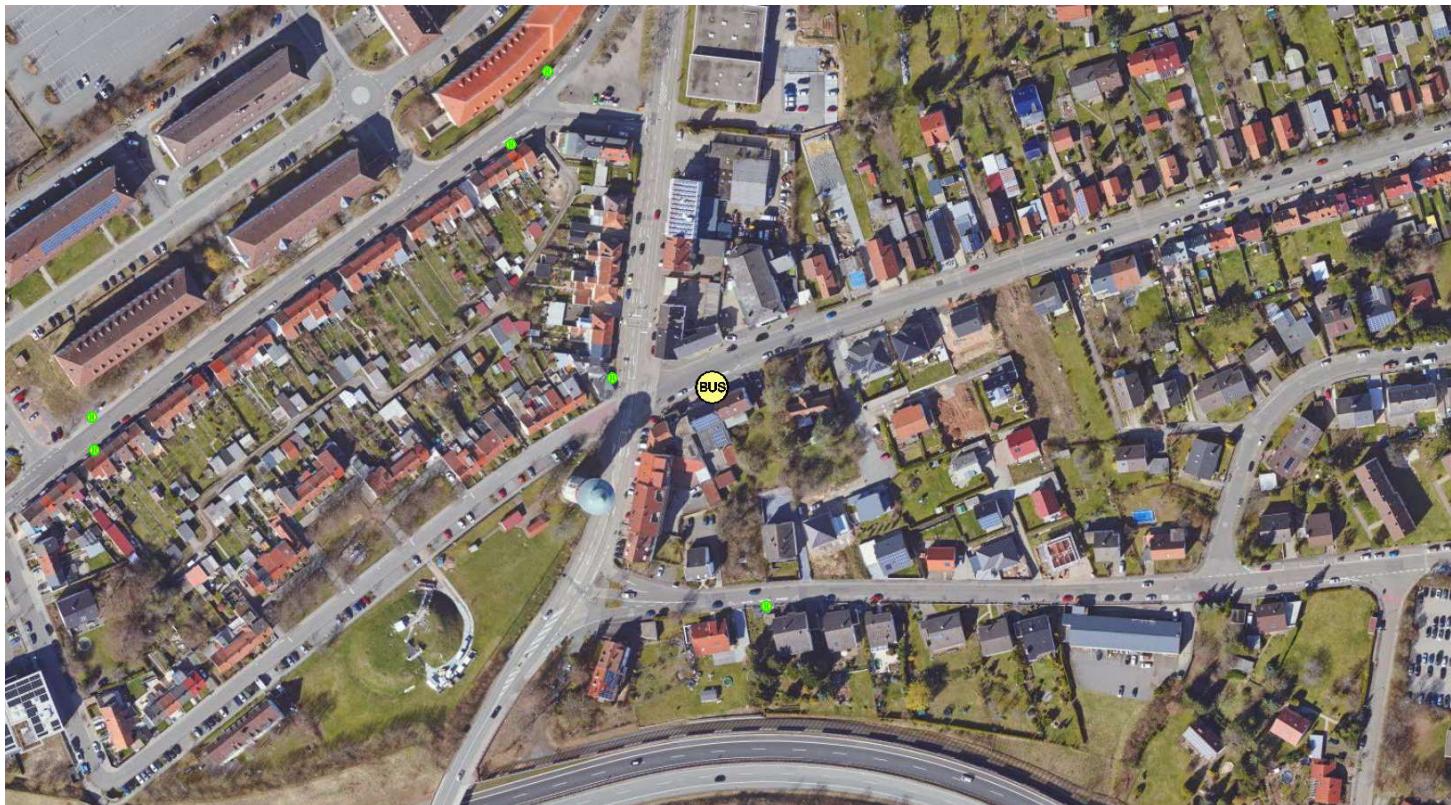





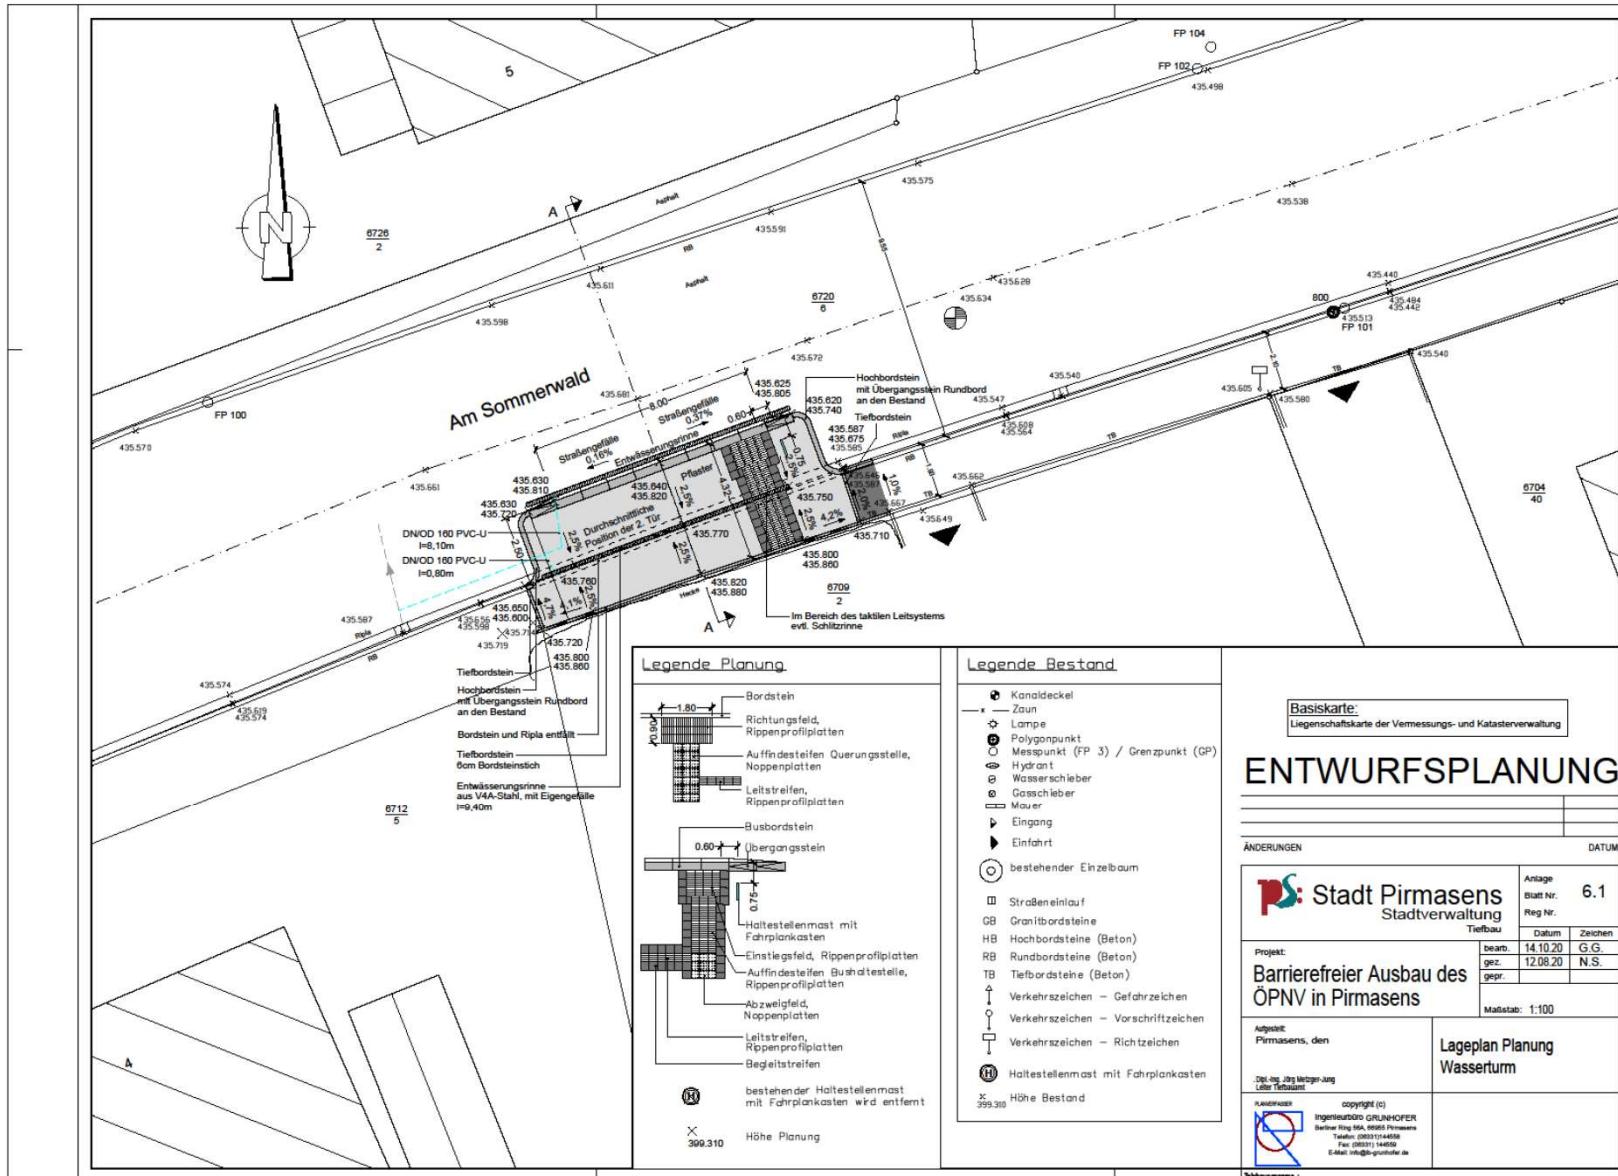

Haltestelle Unterer Sommerwaldweg–Kreisverwaltung

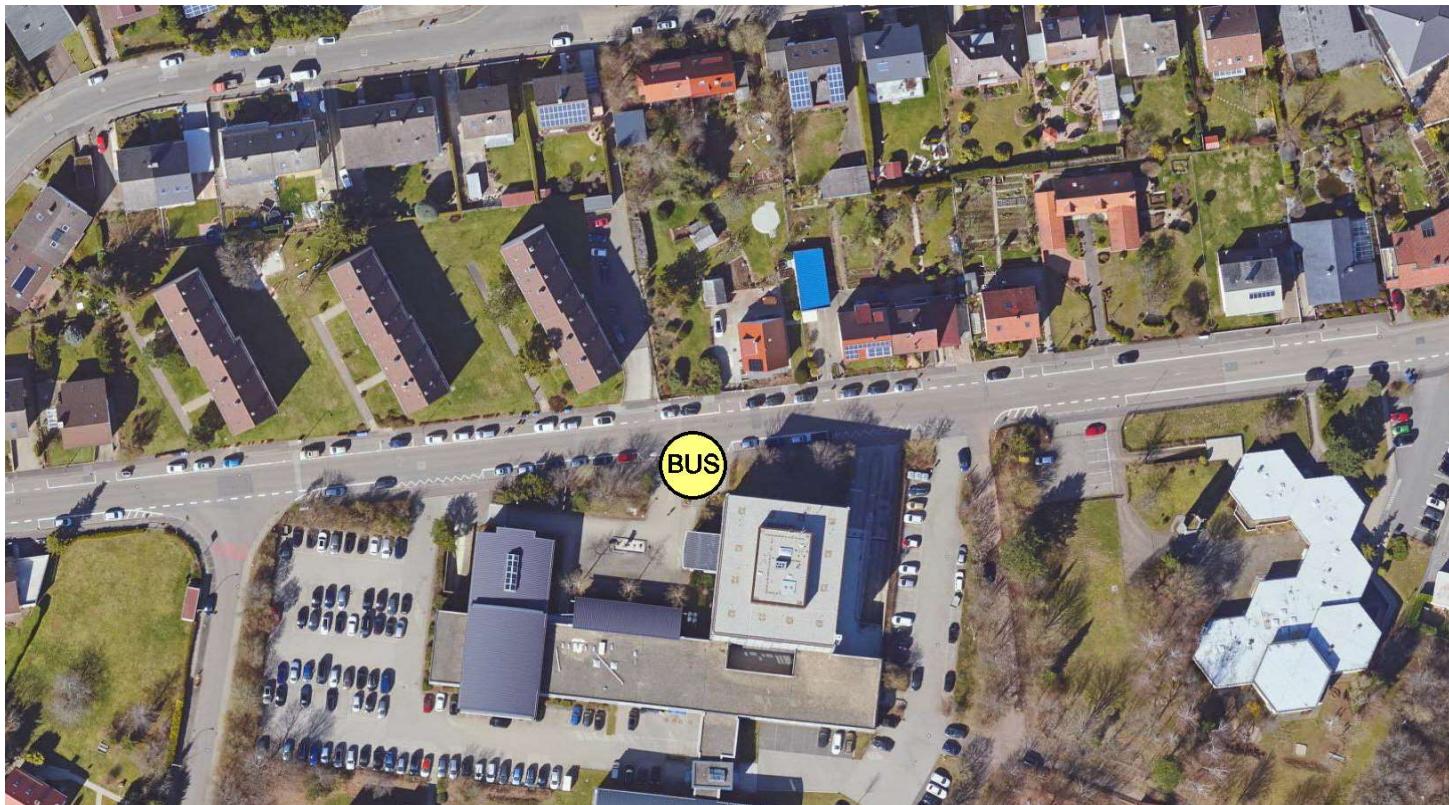

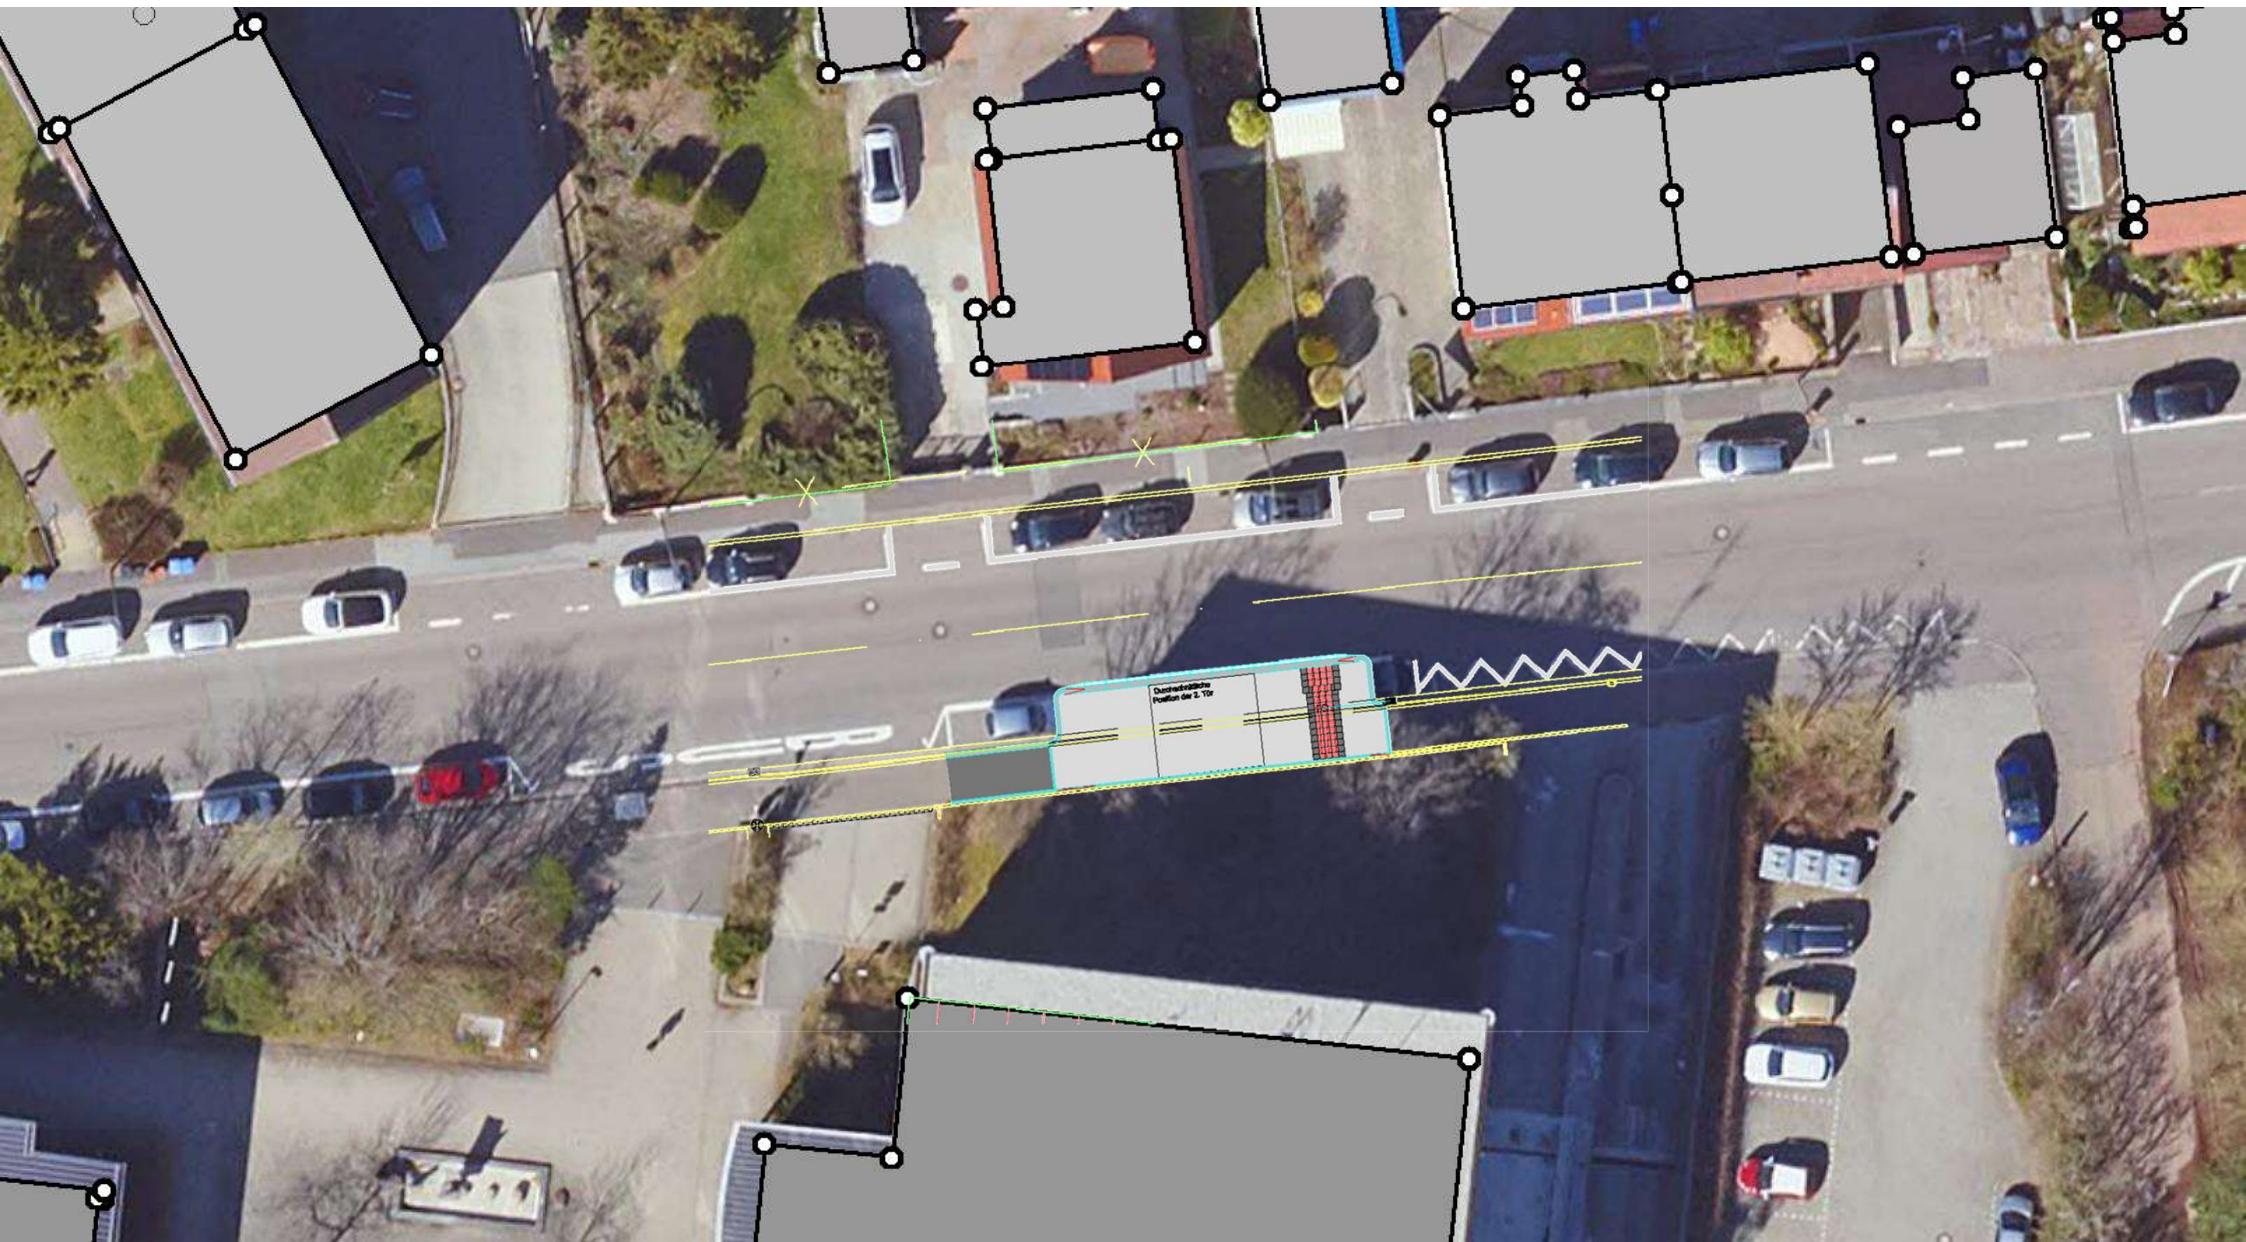


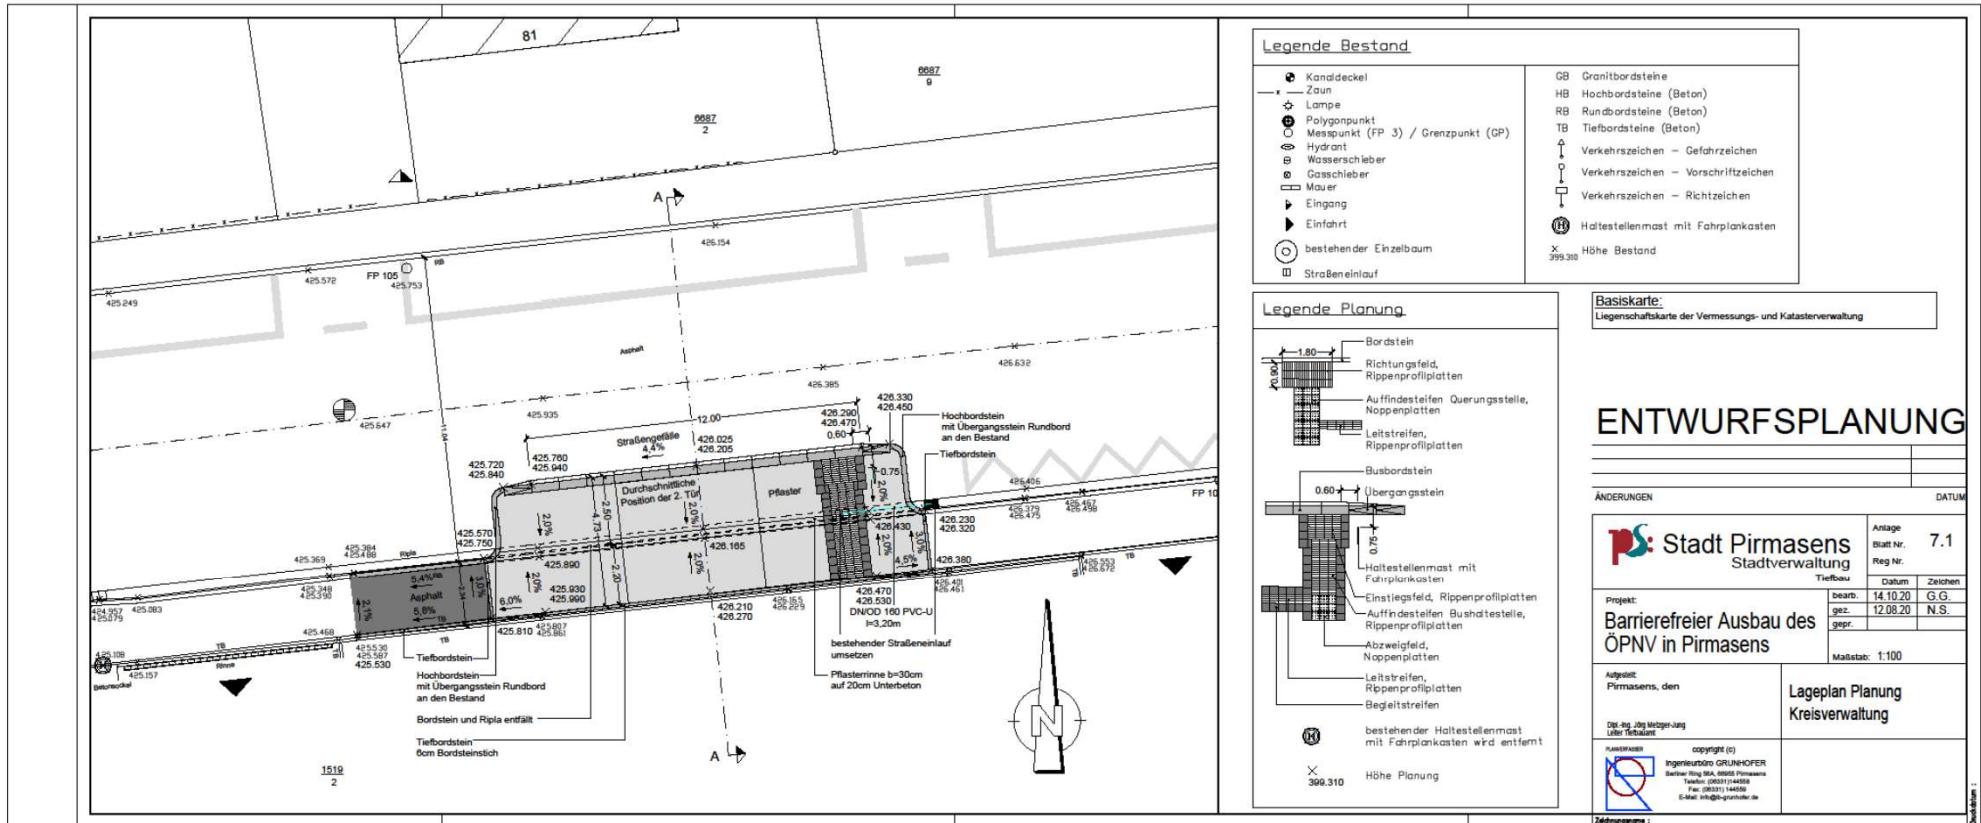

Haltestelle Pestalozzistraße – Bananabuilding







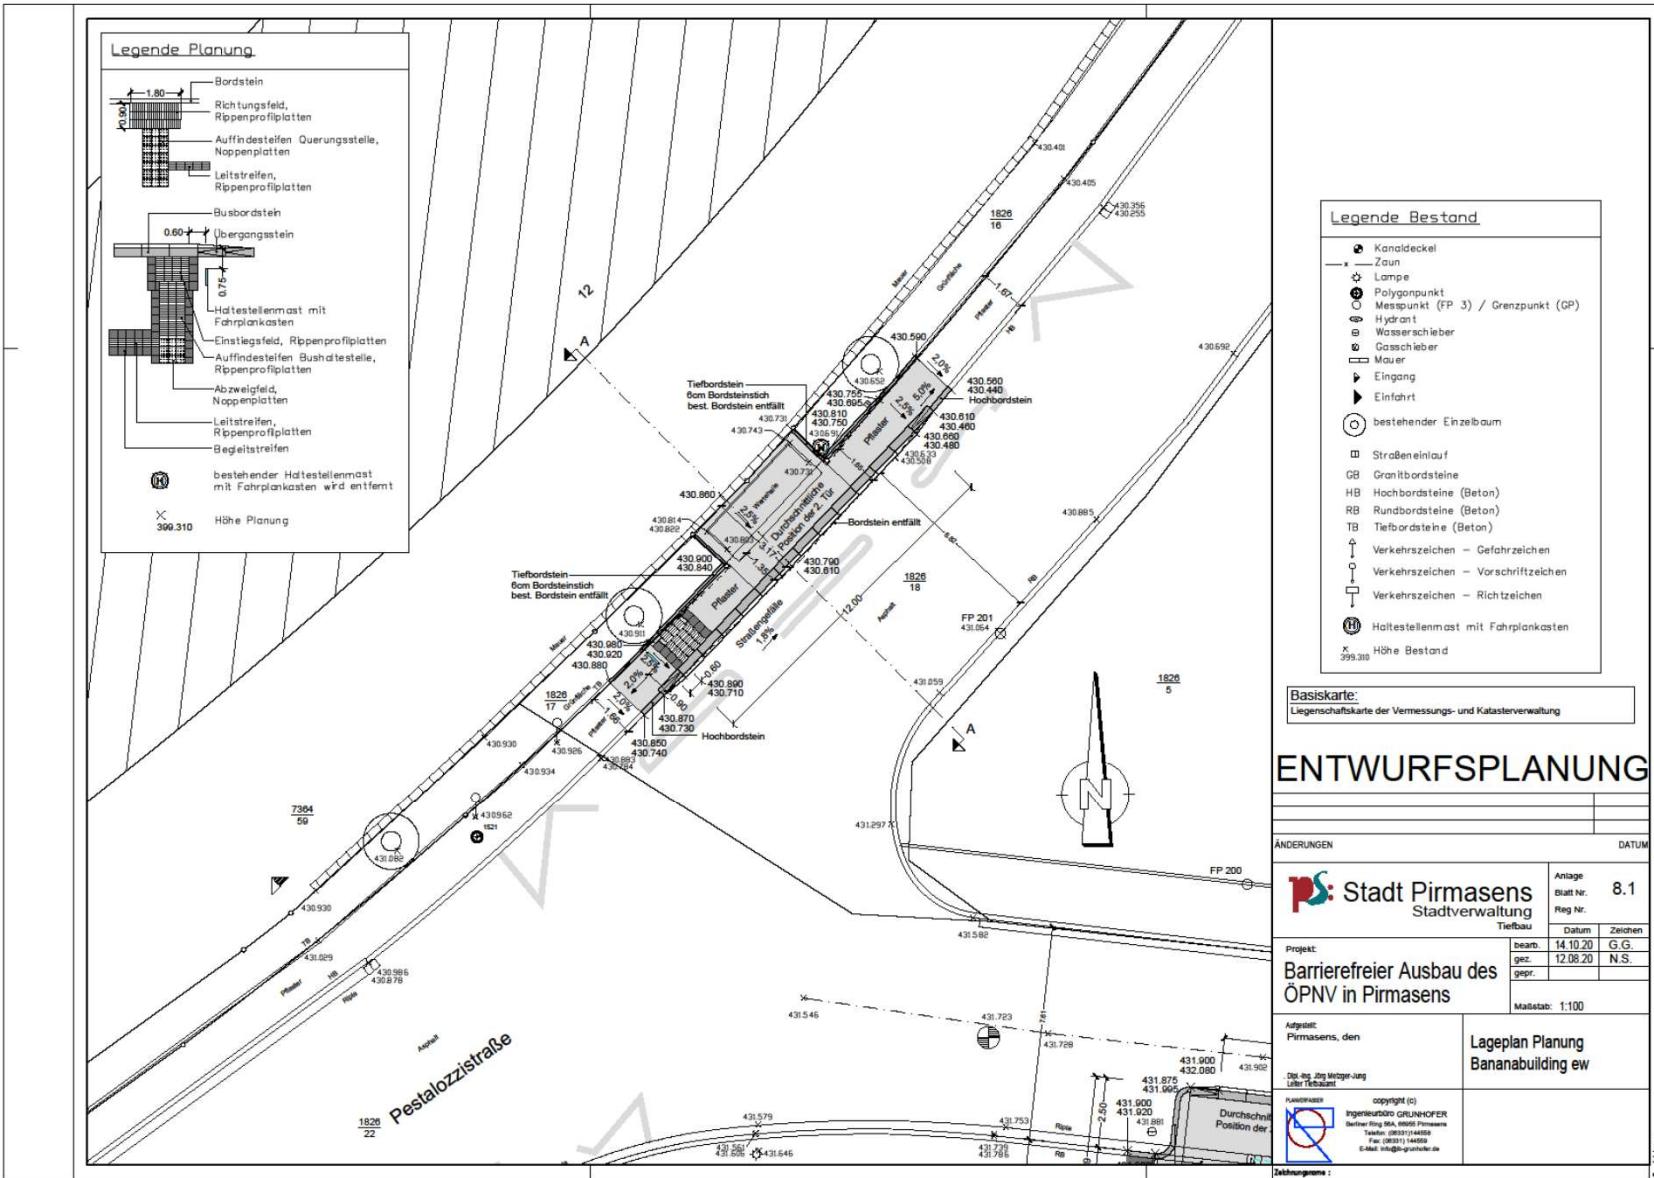

Haltestelle Pestalozzistraße – Bananabuilding




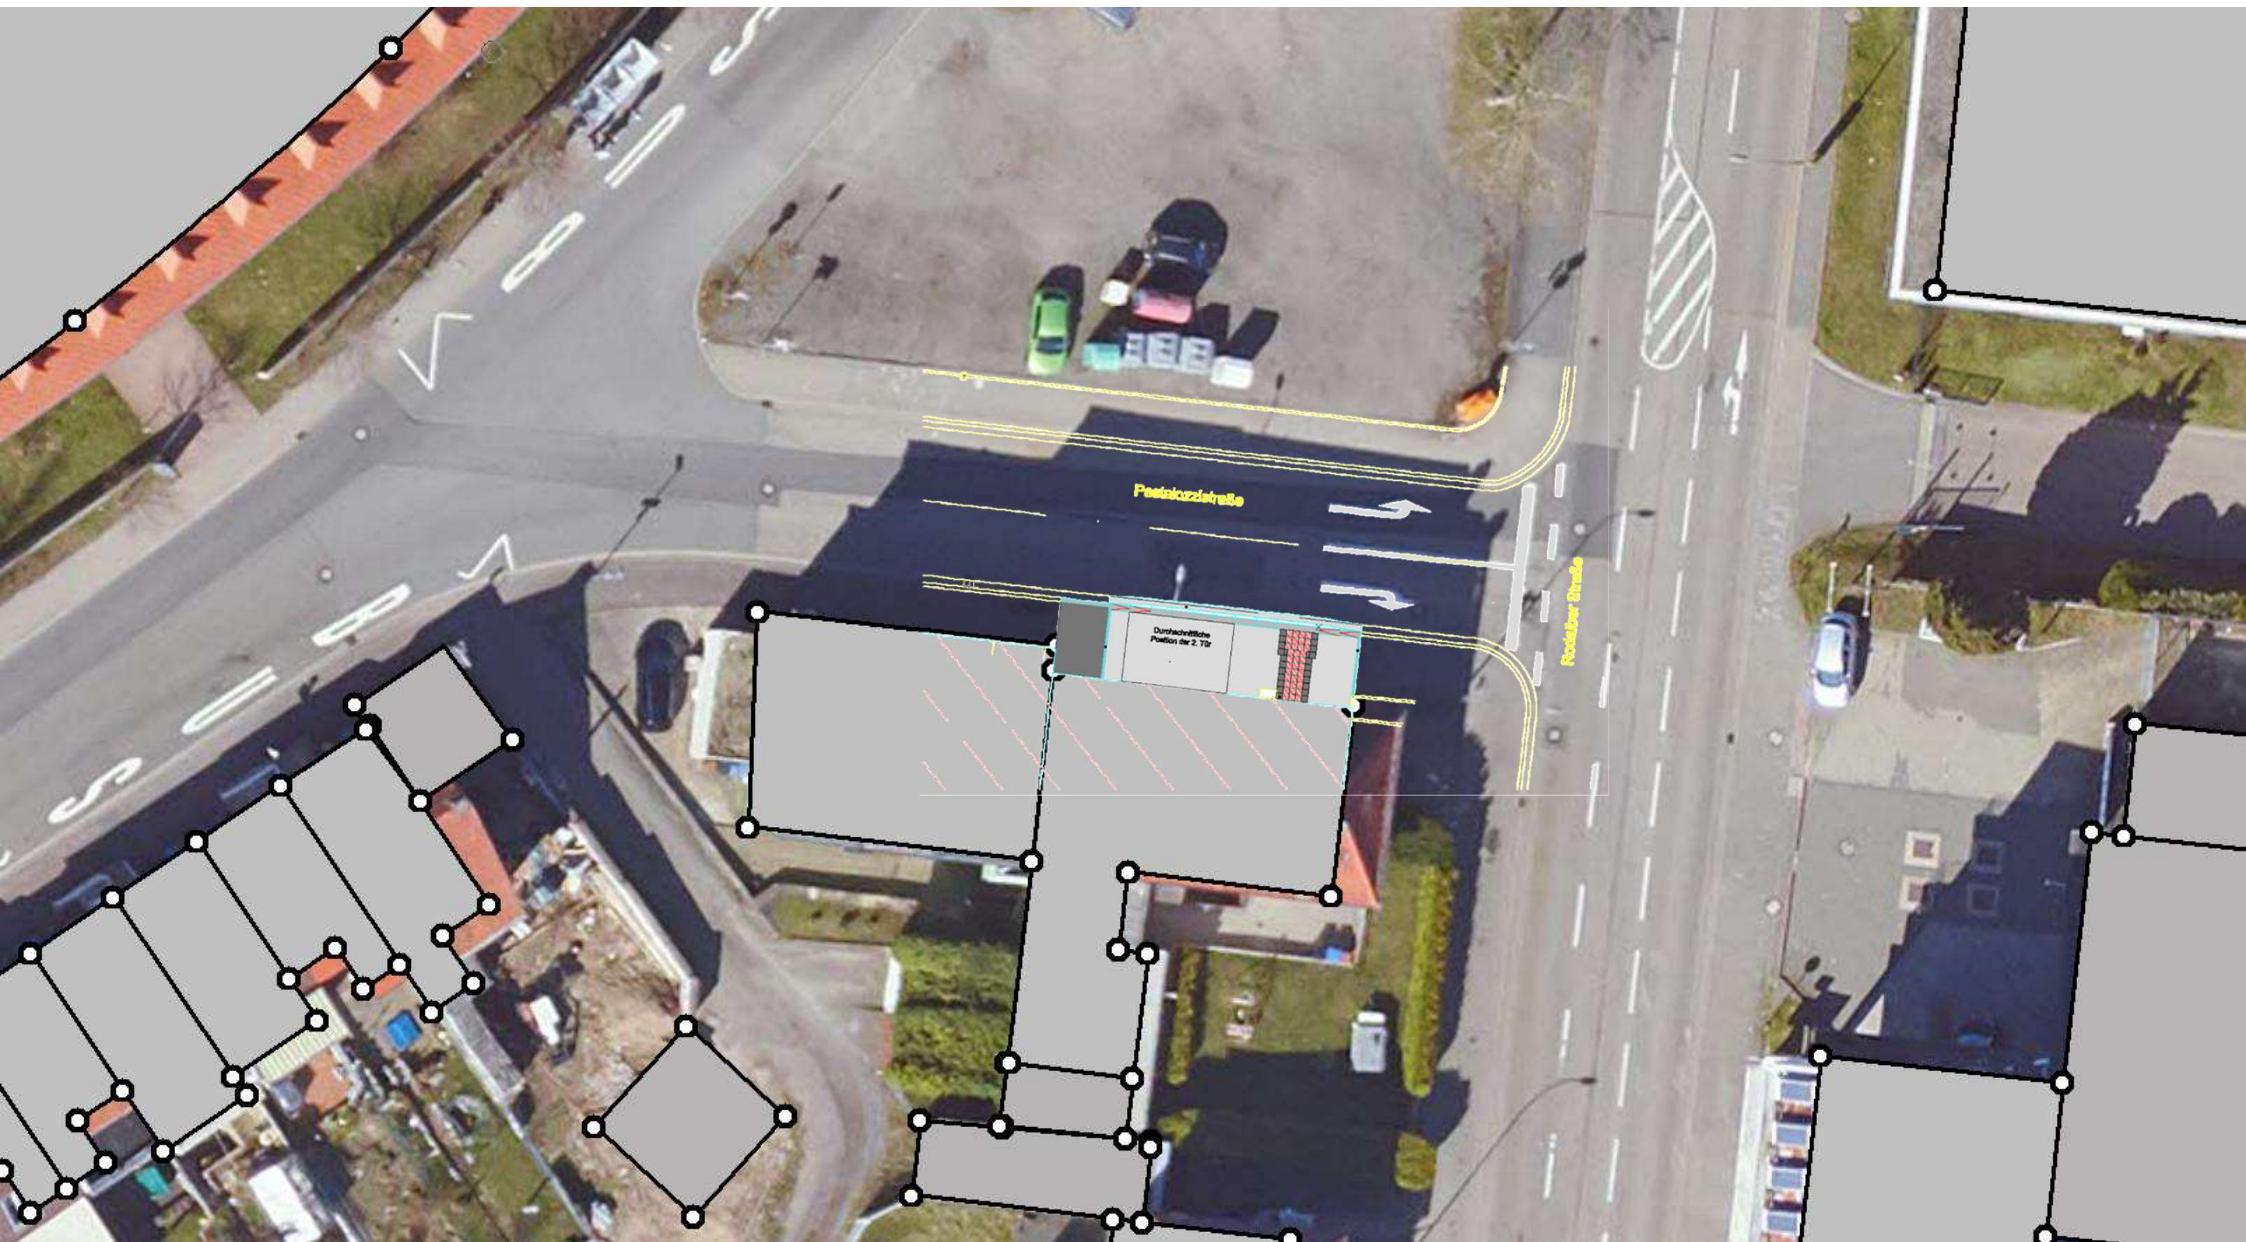


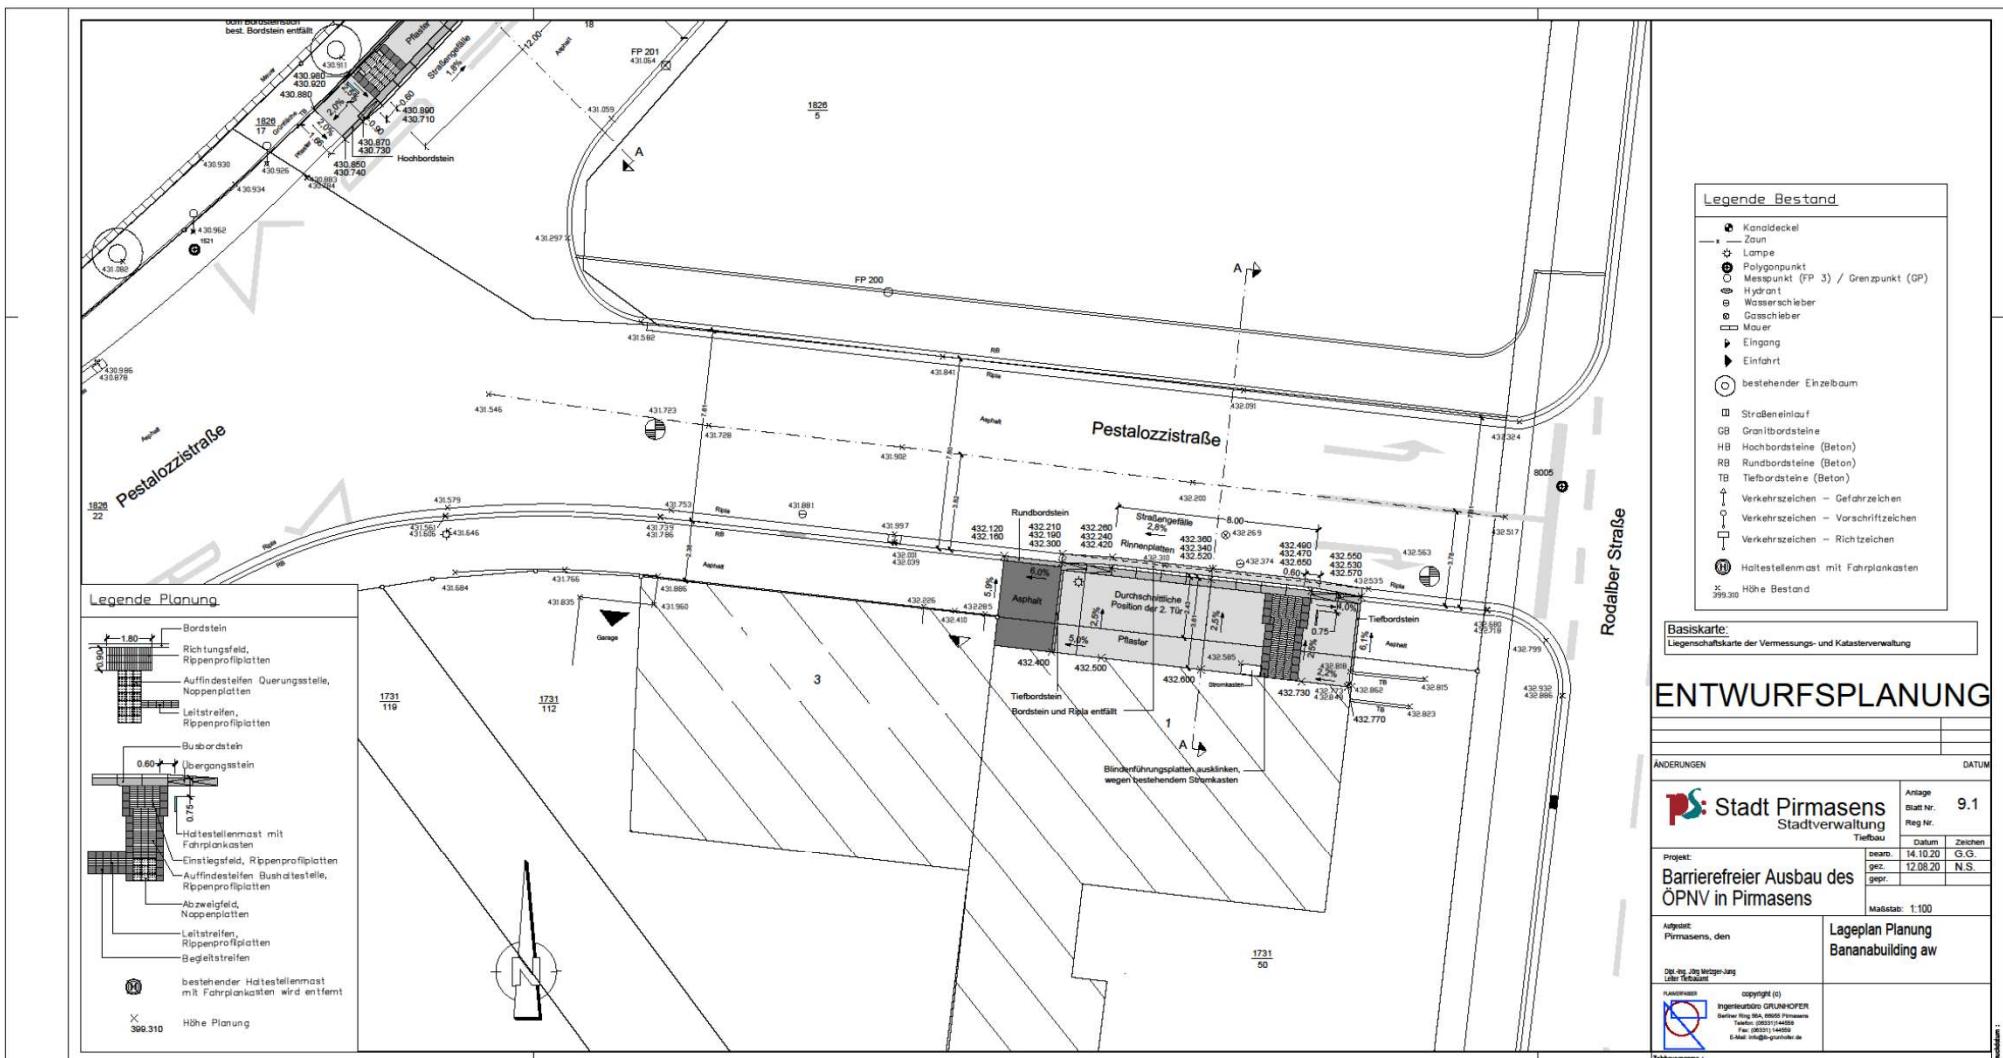

Haltestelle Winzler Straße – Goethestraße




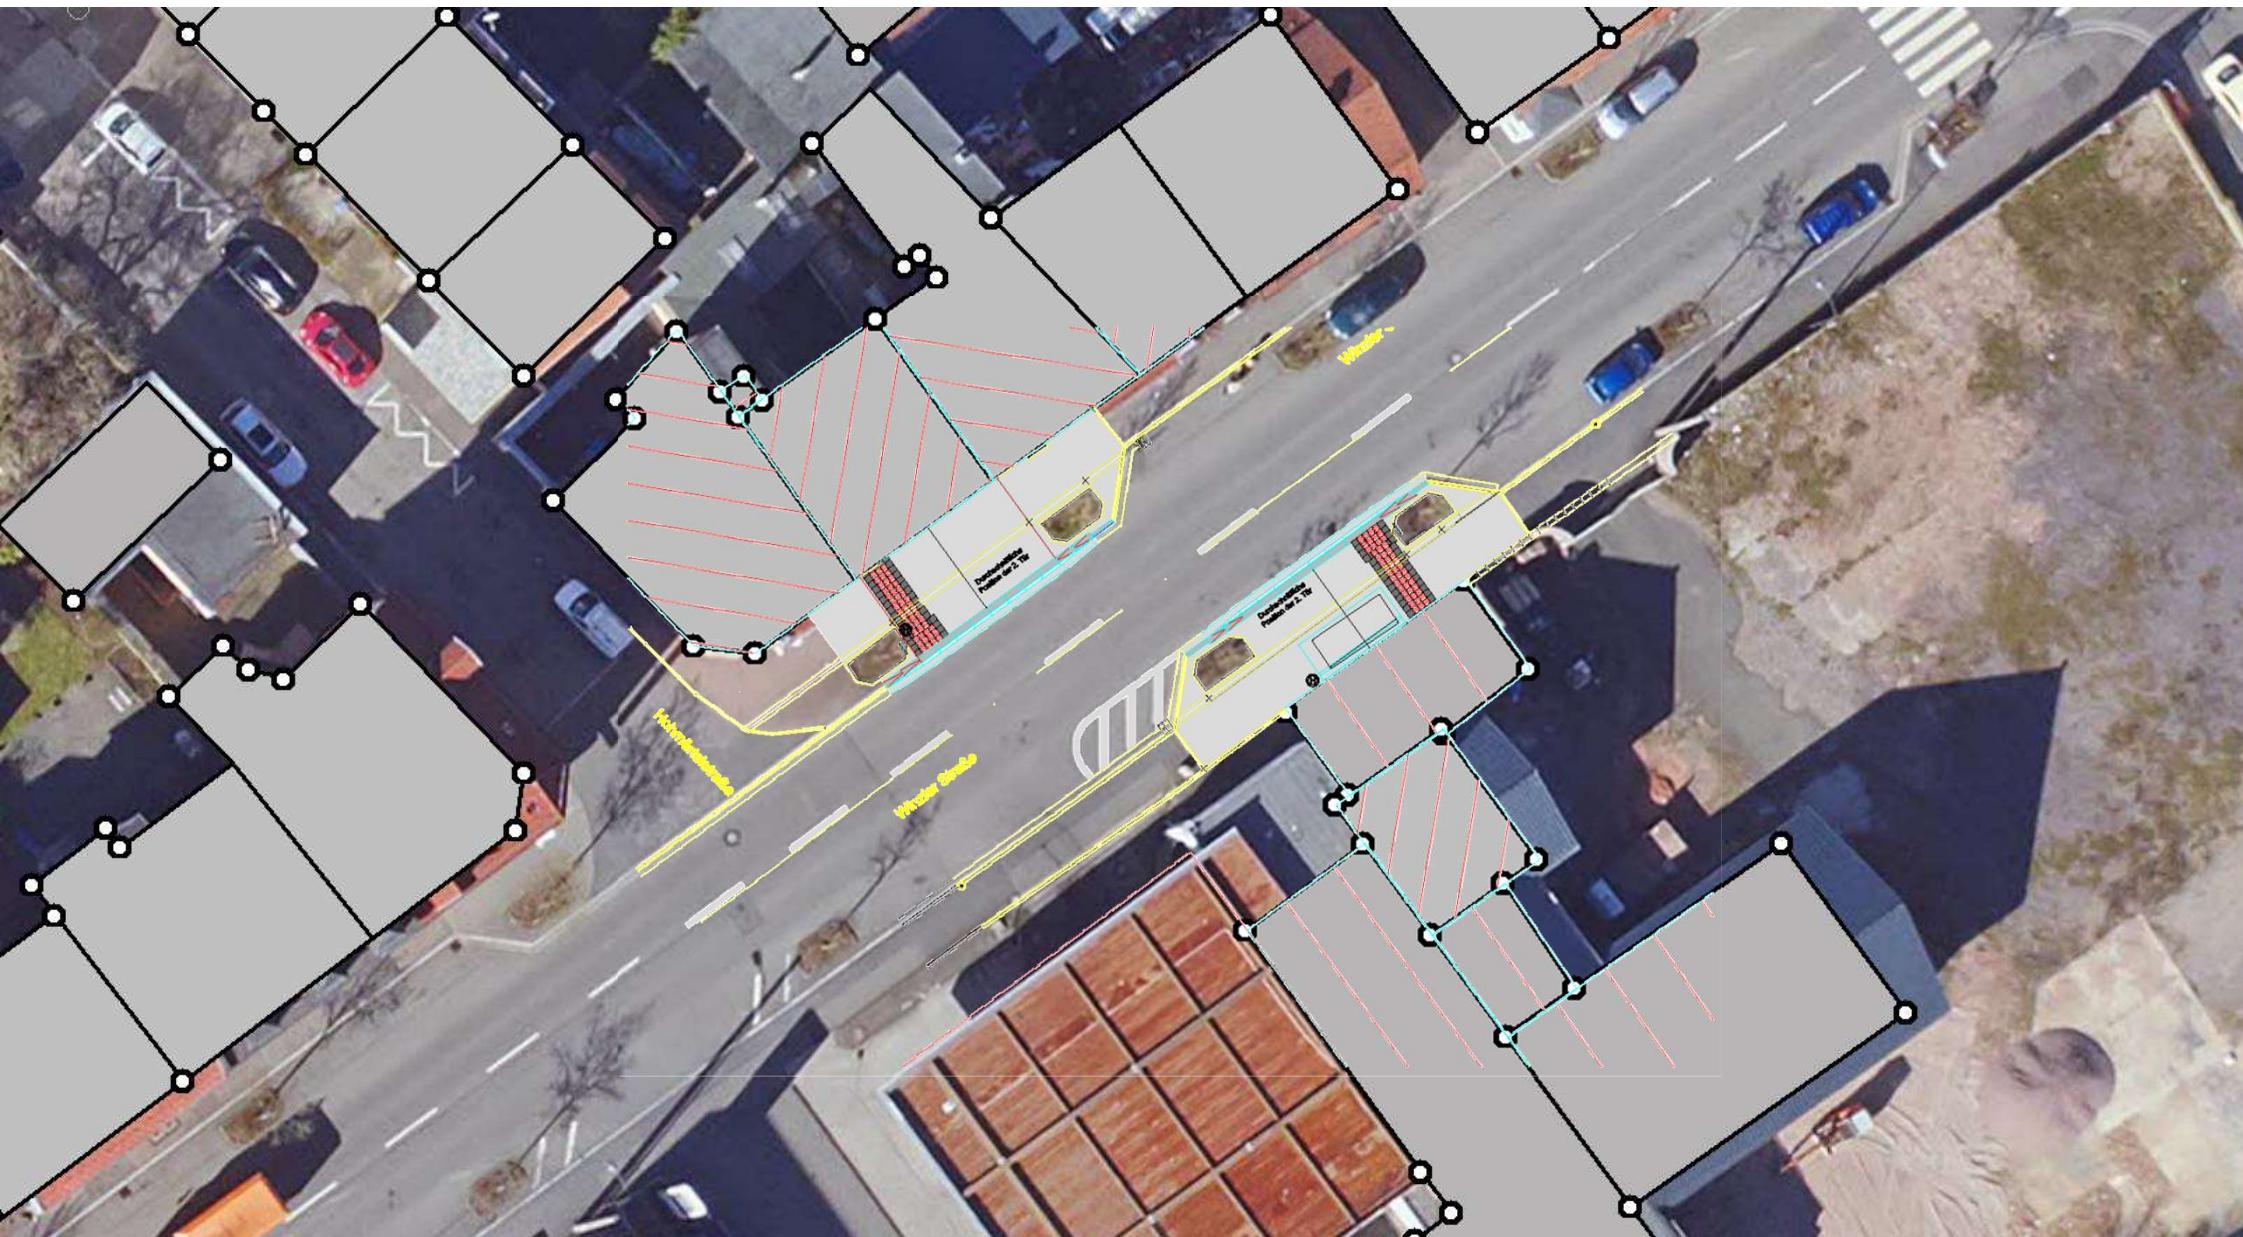

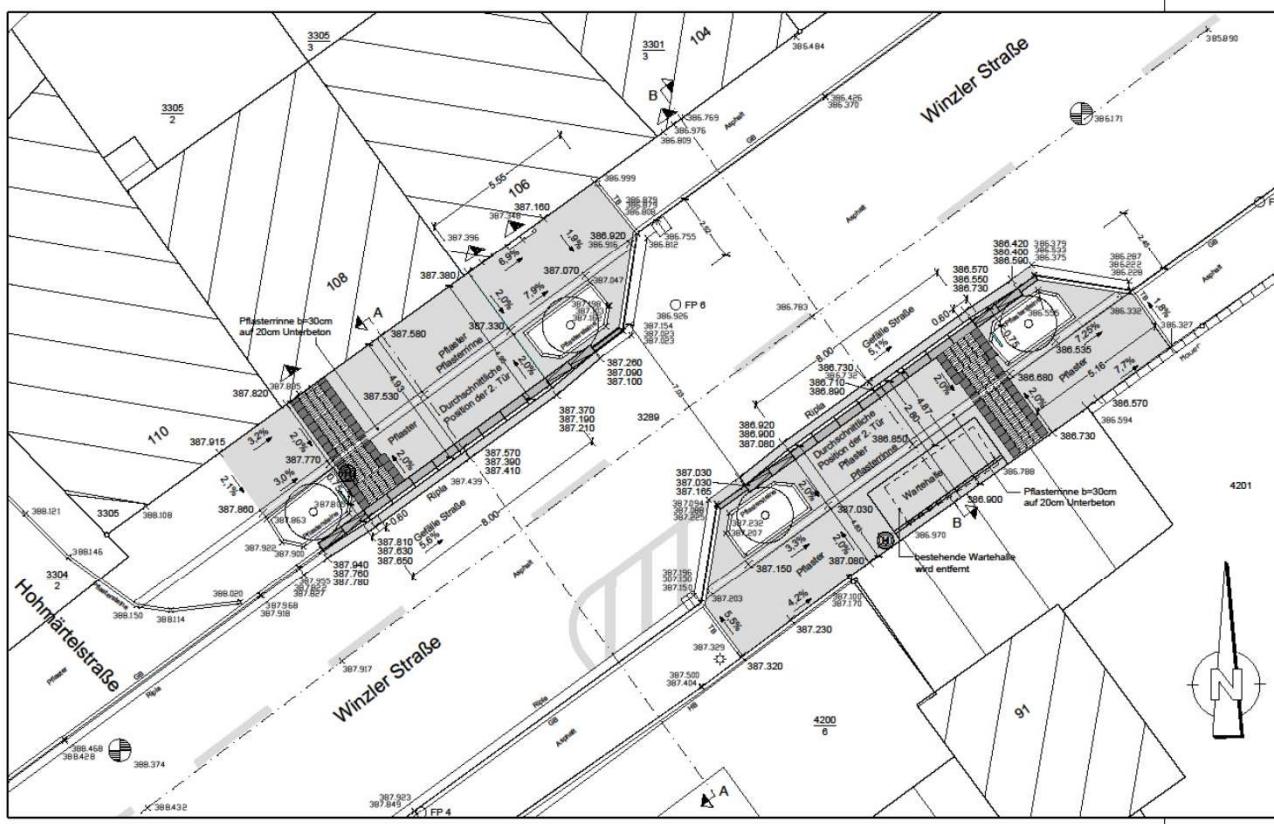

Legende Bestand

Legende Planung

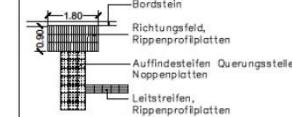

Basiskarte:


ENTWURFSPLANUNG

ÄNDERUNGEN		DATUM	
 Stadt Pirmasens Stadtverwaltung Tiefbau		Anträge Blatt Nr. Reg. Nr. 10.1	
Projekt: Barrierefreier Ausbau des ÖPNV in Pirmasens		Datum	Zeichen
		beantr.	14.10.20 G.G.
		gez.	04.08.20 N.S.
		gepr.	
		Maßstab: 1:100	
Auftraggeber: Pirmasens, den Obfrau Jutta Metzger-Jung Liefer-Tiefbauamt		Lageplanung Goethestraße aw Goethestraße ew	
PLANERIN 		copyright (c) Ingenieurkunst GRUHNHOFER Berliner Ring 95A, 69155 Pirmasens Tel.: (06331) 144455 Fax: (06331) 144655 E-Mail: info@gruhnhofer.de	
Teilezeichnungen: ...			


Haltestellen nur Blindenleitführung

- Hauptbahnhof
- Rodalber Straße ew
- Rodalber Straße aw
- Lemberger Straße – Plub aw
- Lemberger Straße – Schänzel aw
- Winzler Straße – Weißhof
- Frönstraße – Dynamikum


Haltestellen nur Blindenleitführung Hauptbahnhof

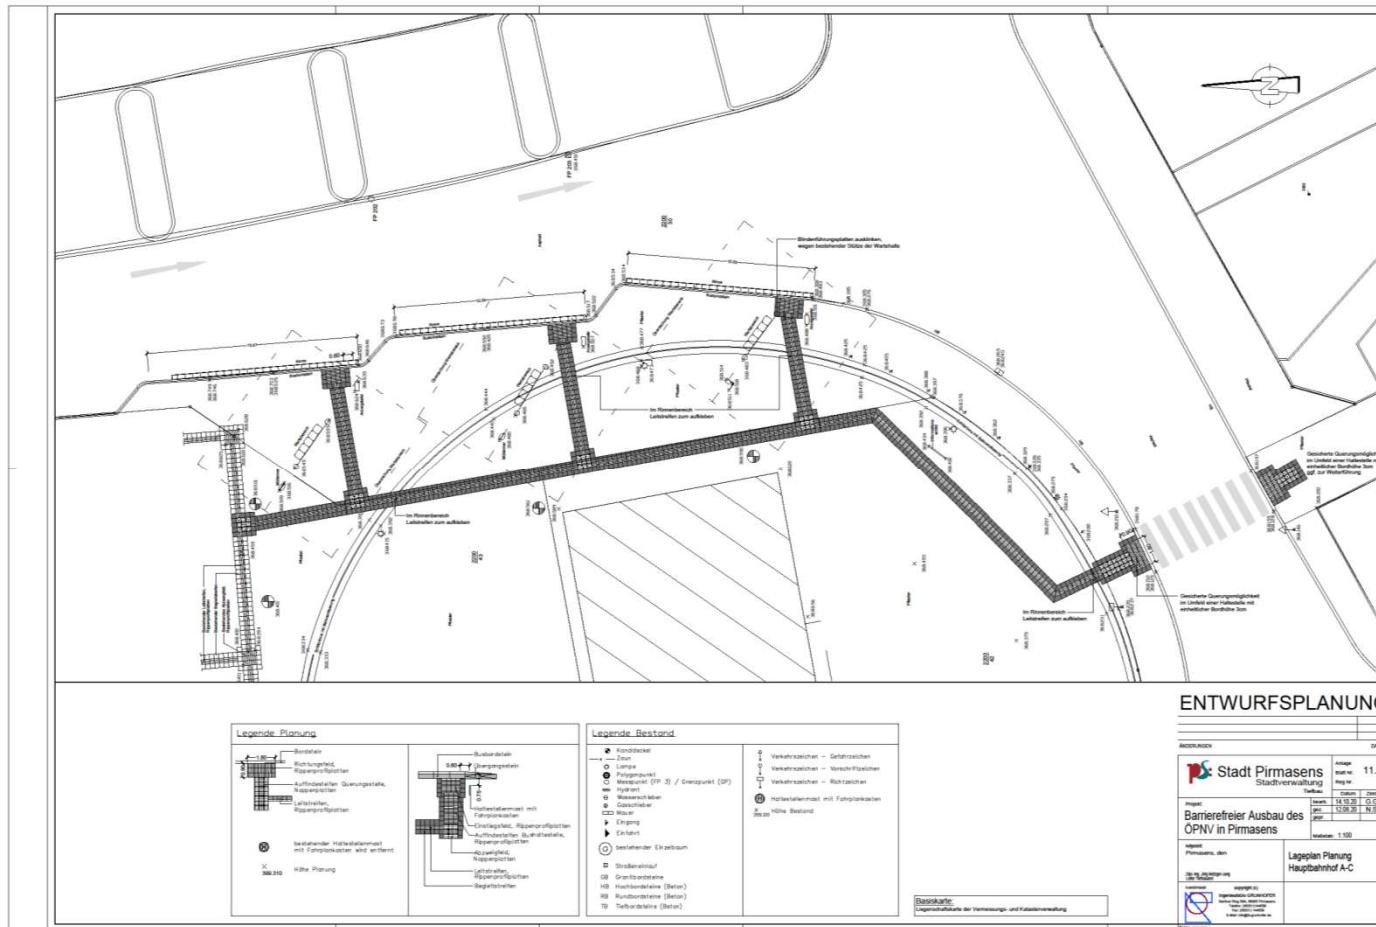


Haltestellen nur Blindenleitführung Rodalber Straße ew

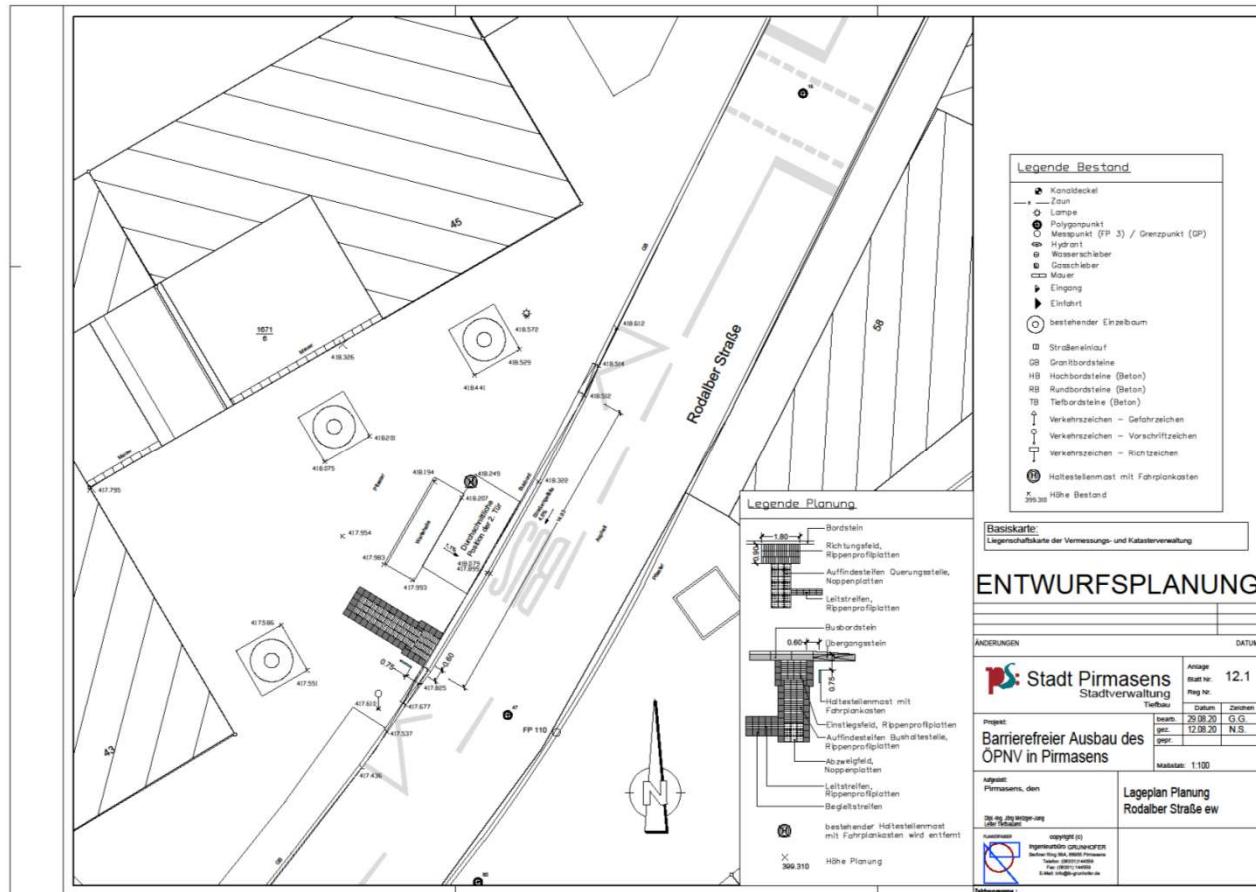


Haltestellen nur Blindenleitführung Rodalber Straße aw

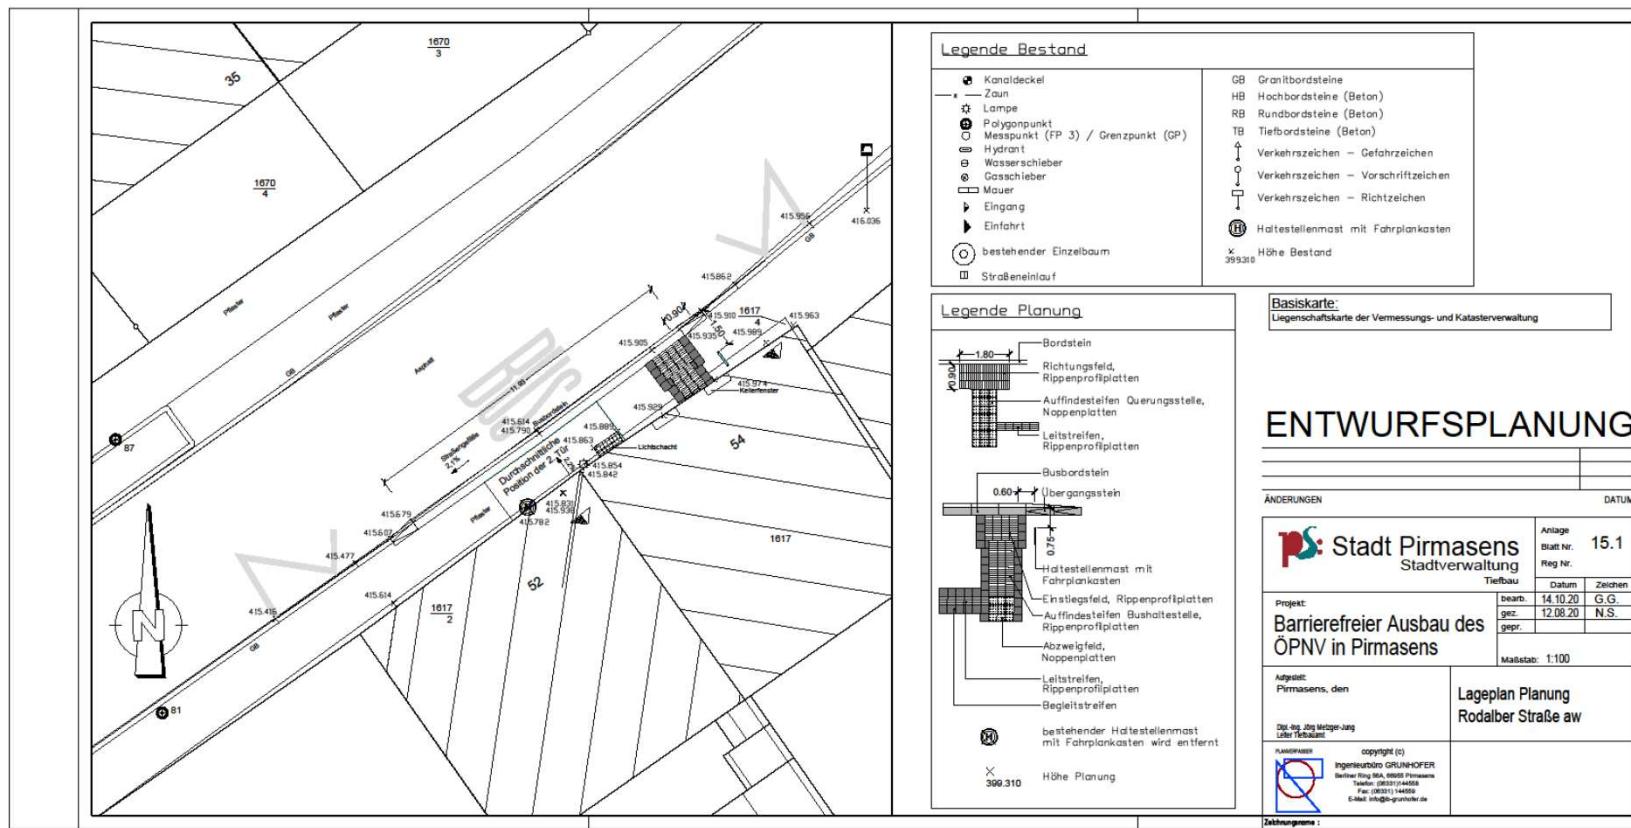


Haltestellen nur Blindenleitführung Lemberger Straße – Plub aw

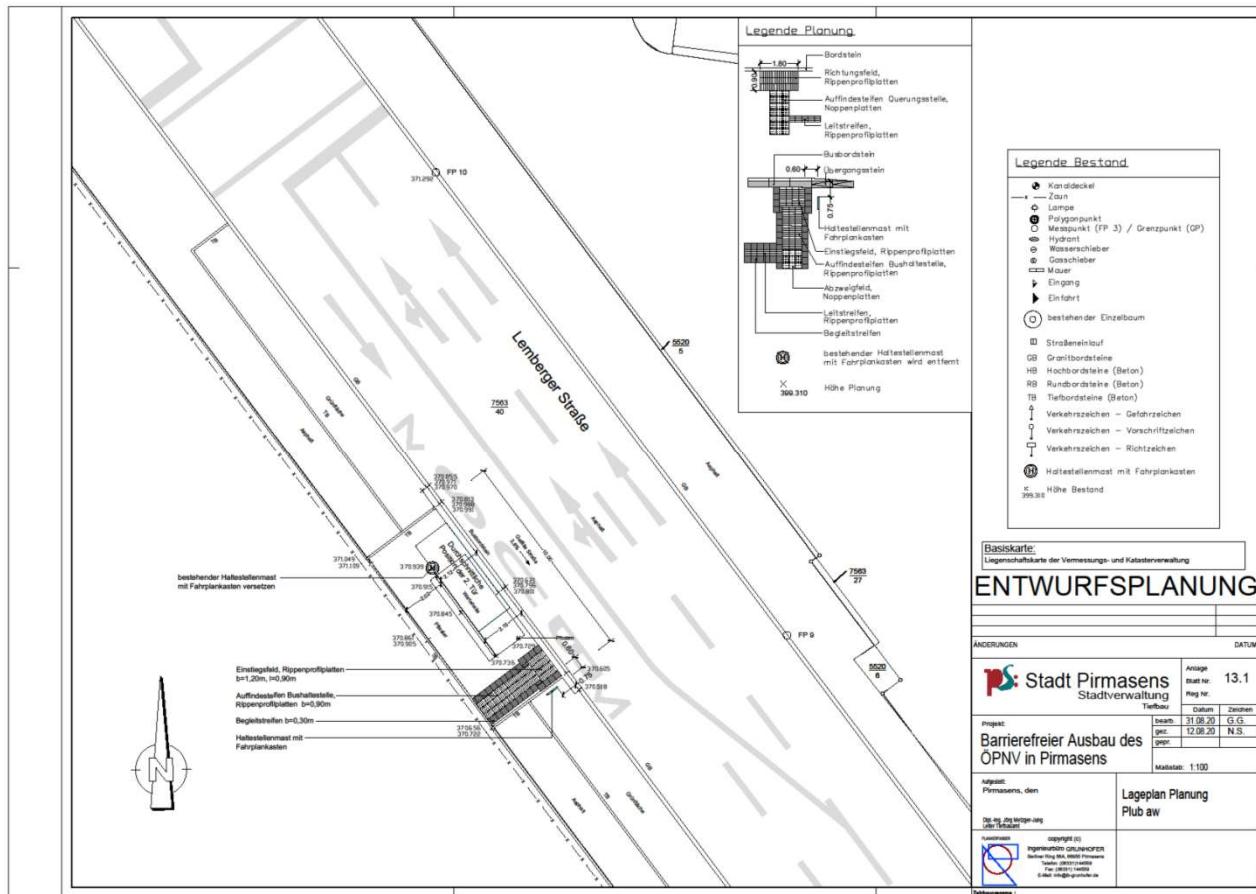

Haltestellen nur Blindenleitführung
Lemberger Straße - Schänzel aw

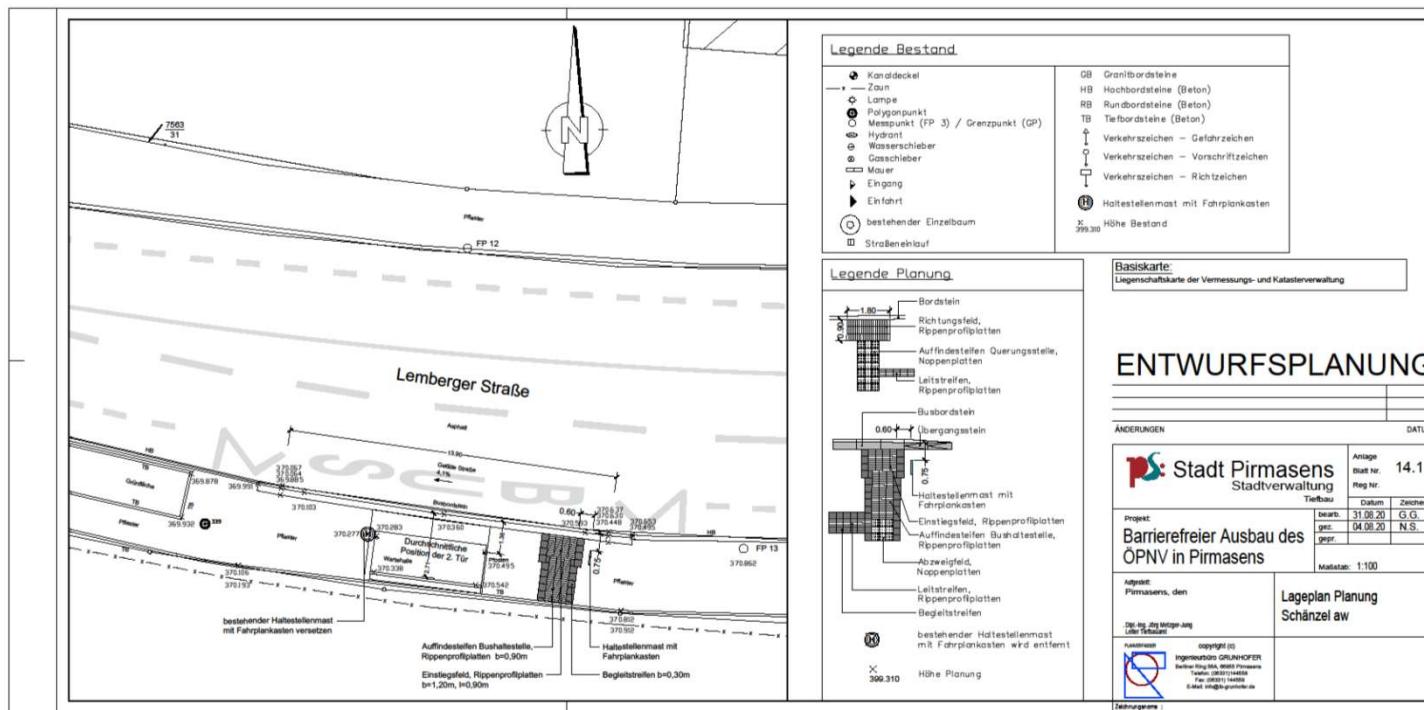

Haltestellen nur Blindenleitführung Winzler Straße - Weißhof

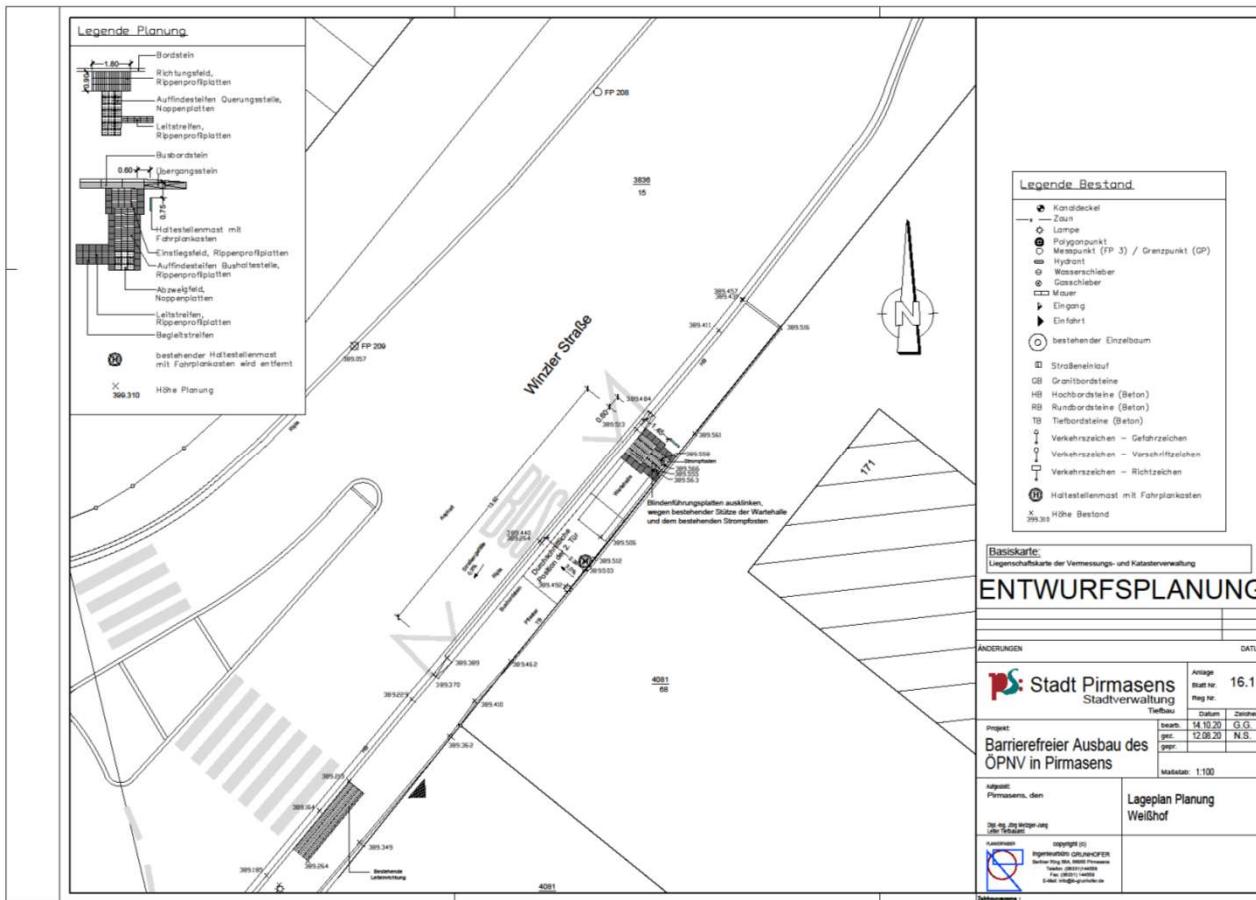

Haltestellen nur Blindenleitführung Fröhnstraße - Dynamikum

