


Stadtverwaltung Tiefbau

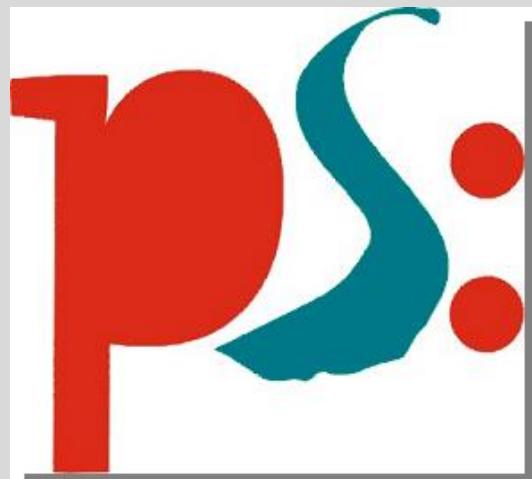

**AUSBAU
GERSBACHER
STRASSE**

PROJEKT- ABLAUF

PROJEKTABLAUFPLAN

AUSBAU GERSBACHER STR

		2019	2020				2021				2022			
		4. Qu	1. Qu	2. Qu	3. Qu	4. Qu	1. Qu	2. Qu	3. Qu	4. Qu	1. Qu	2. Qu	3. Qu	4. Qu
Anliegerversammlung		◆												
Vorstellung Ortsbeirat		◆												
Vorstellung Stadtrat			◆											
Zuschussantrag Straßenbau (Zeit unter Vorbehalt)	ca. 1 Jahr		◆	voraussichtliche										
Kanalsanierung geschlossene Bauweise	4 Wochen			◆										
Erneuerung Gas + Wasserleitung in 3 Abschnitten, Kanal Grundstücksanschlüsse vereinzelt in offener Bauweise	14 Wochen, Juni - Sept 2020			◆	◆	◆								
Ausschreibung nach Bewilligung Zuschuss								◆						
Straßenbau in 3 Bauabschnitten	12 Monate, Winterpause								◆	◆	◆	◆	◆	◆

INGENIEURBÜRO THIELE **OBJEKTPLANUNG** **GMBH**


UNTERER SOMMERWALDWEG 1 66953 PIRMASENS TEL. 06331 55470 FAX 06331 554729 OBJEKT@INGENIEURBUEROTHIELE.DE

Stand: 13.12.2019

RADWEG /

UM-

LEITUNGEN

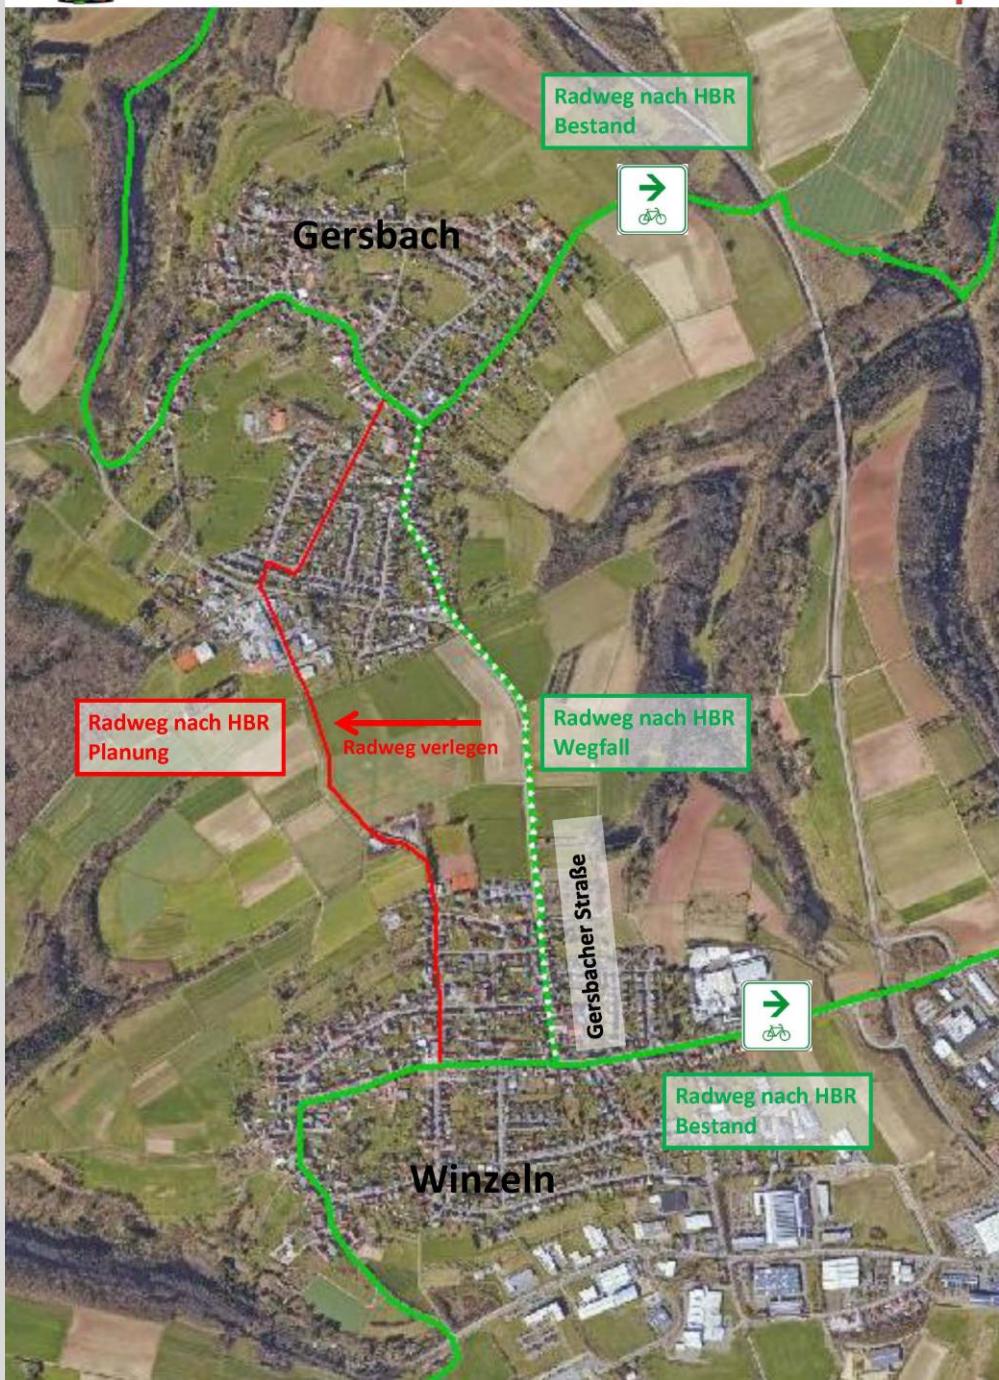


RADWEG

Lageplan M 1:1000




Regelquerschnitt Radweg M 1:25

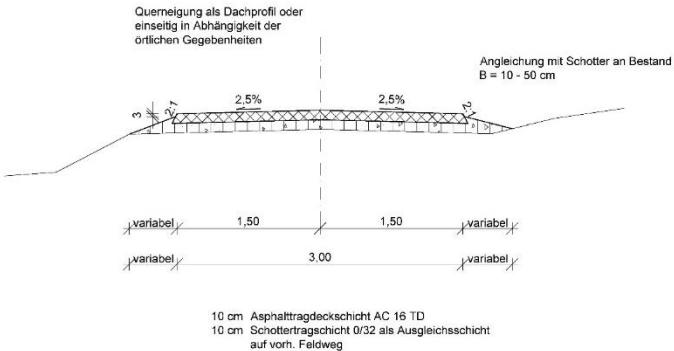

Legende:



Asphaltbefestigung
Angleichung mit
Schotter 0/32

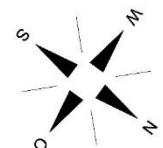

ENTWURFSPLANUNG

ÄNDERUNGEN


Projekt	bearb.	gez.	gepr.	Zeichnen
AUSBAU DER GERSBACHER STRASSE	27.09.19	27.09.19	B. E. T.	

Aufgesetzt


Maßstab: 1:1000, 1:25

UMLEITUNG

VAR 1

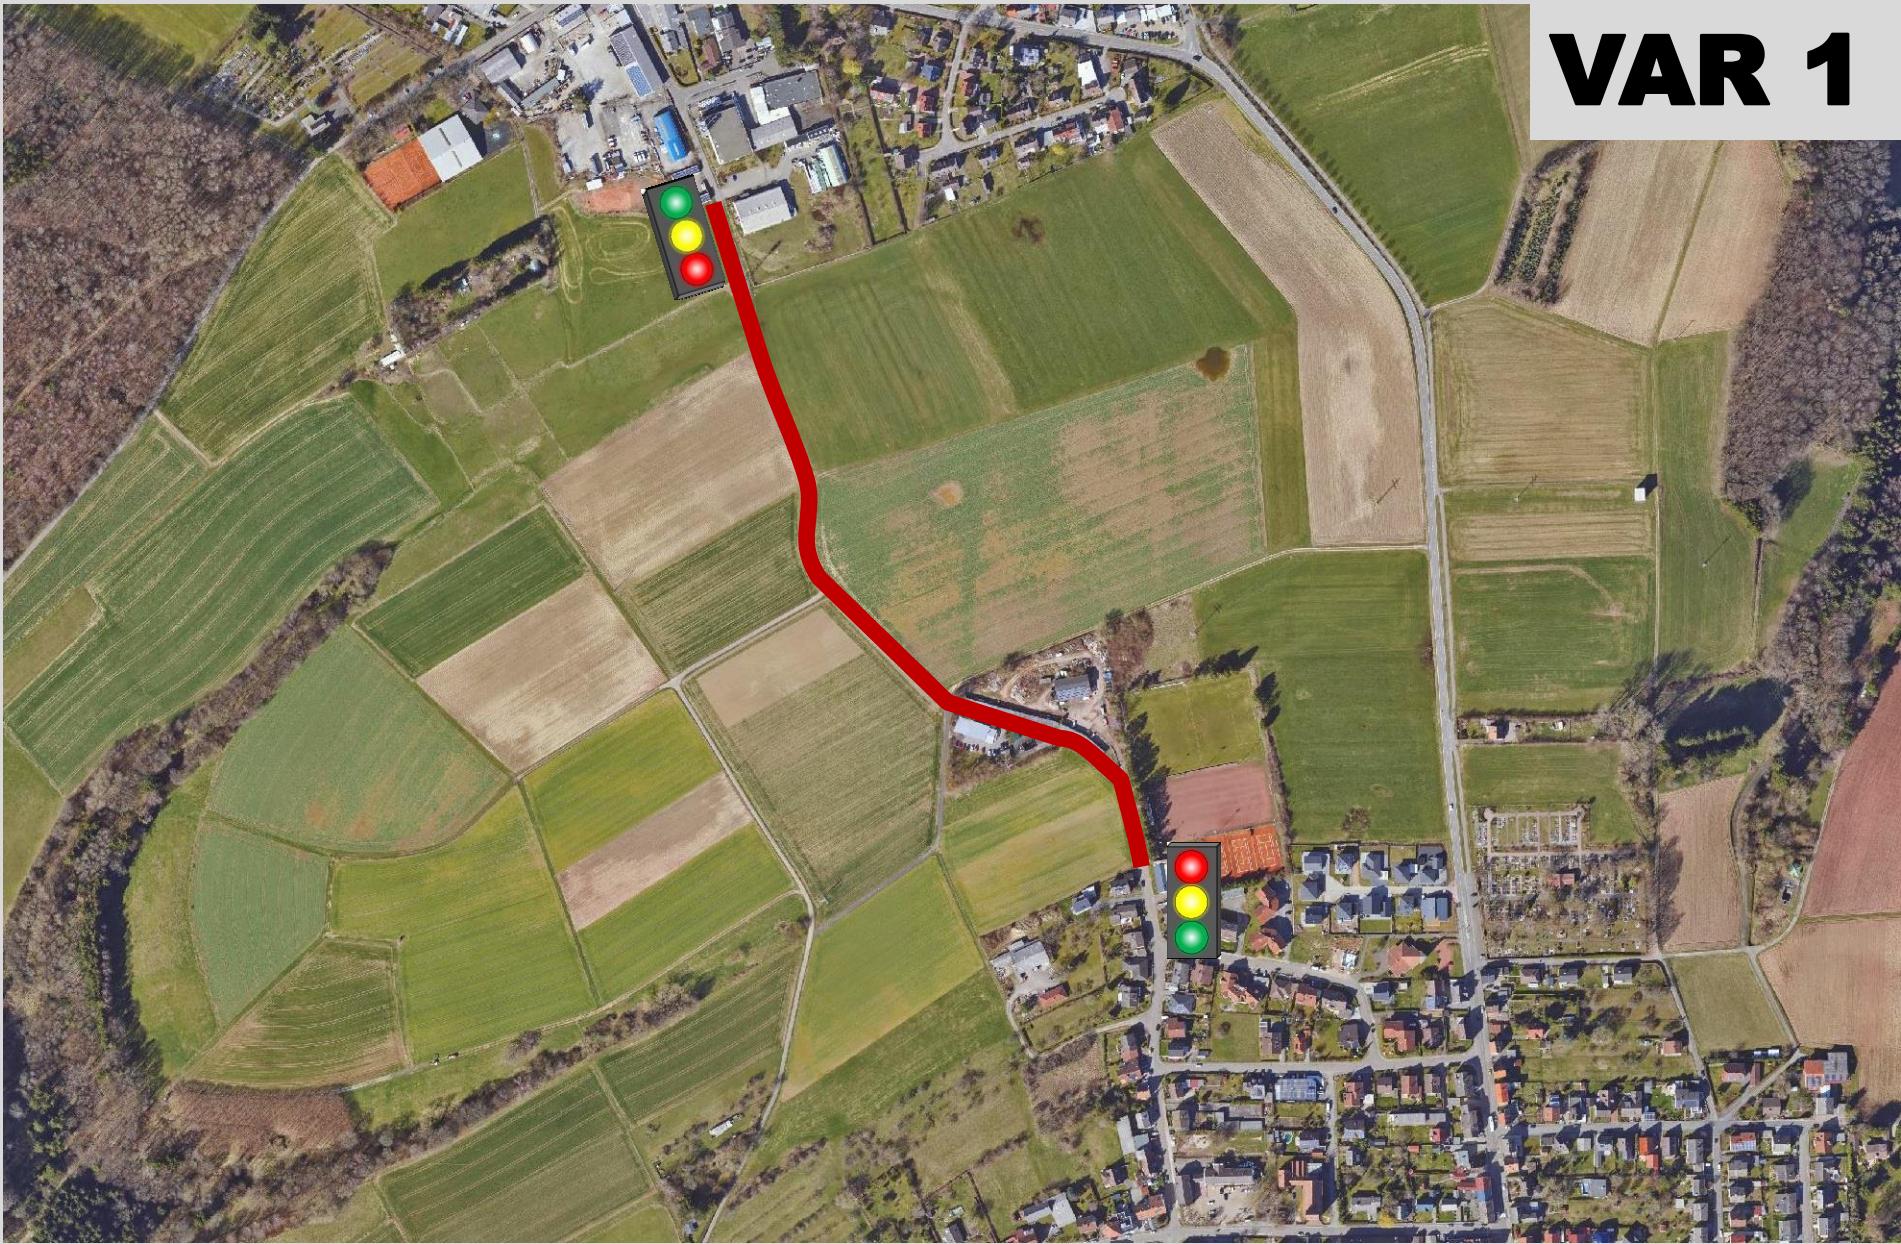

UMLEITUNG

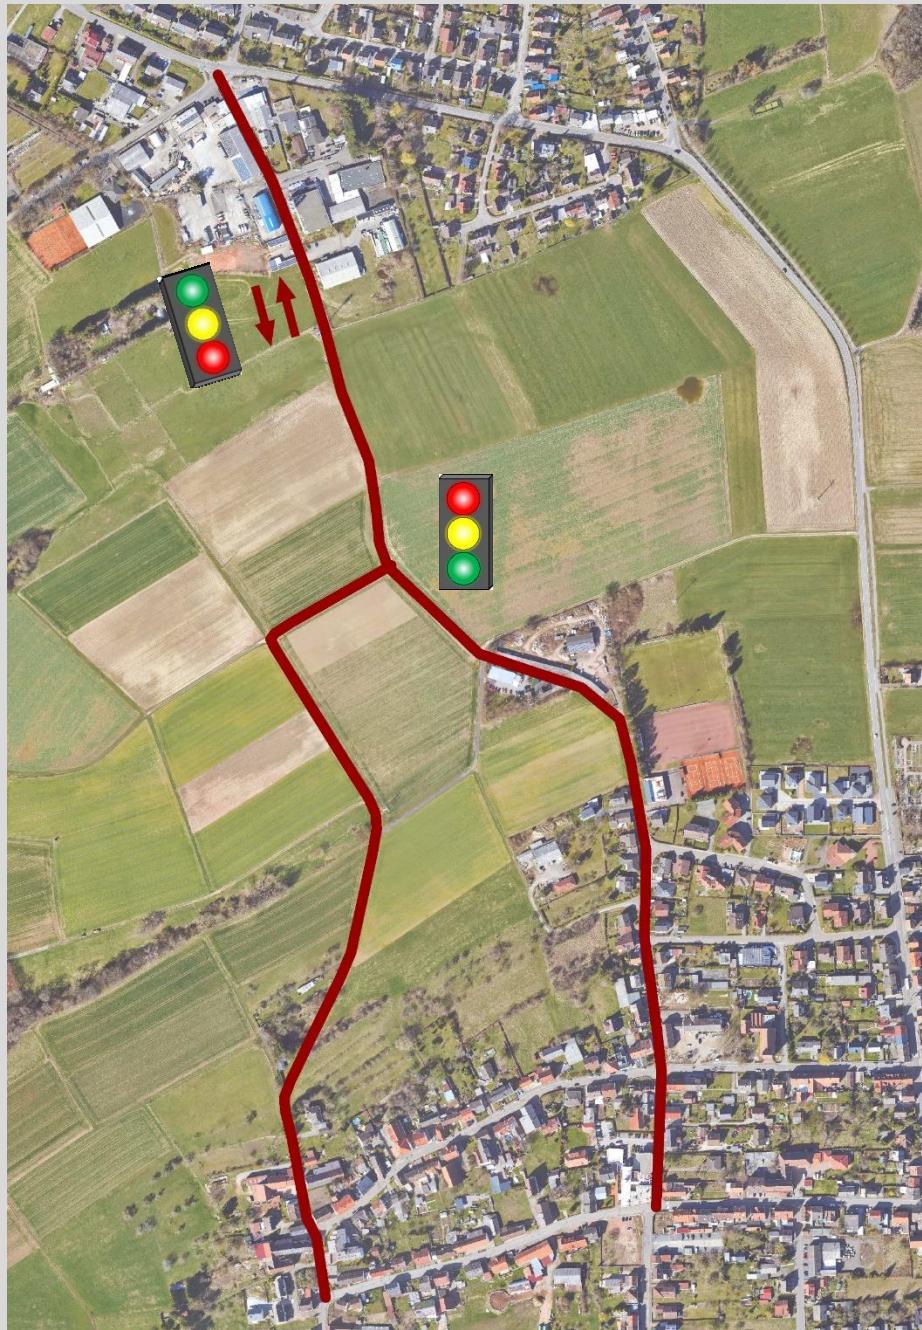


VAR 2

UMLEITUNG



VAR 3

UMLEITUNG

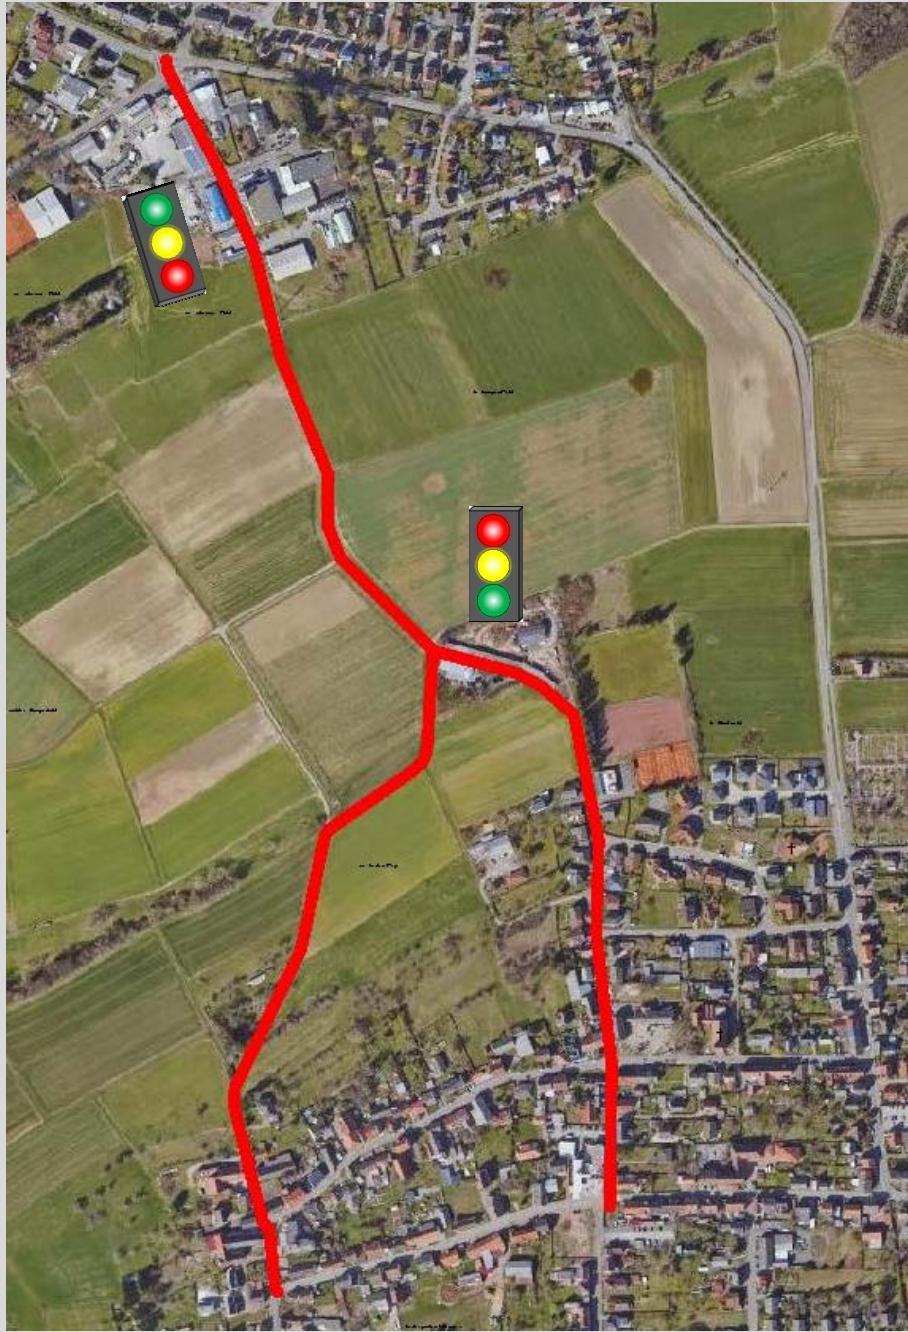

VAR 4