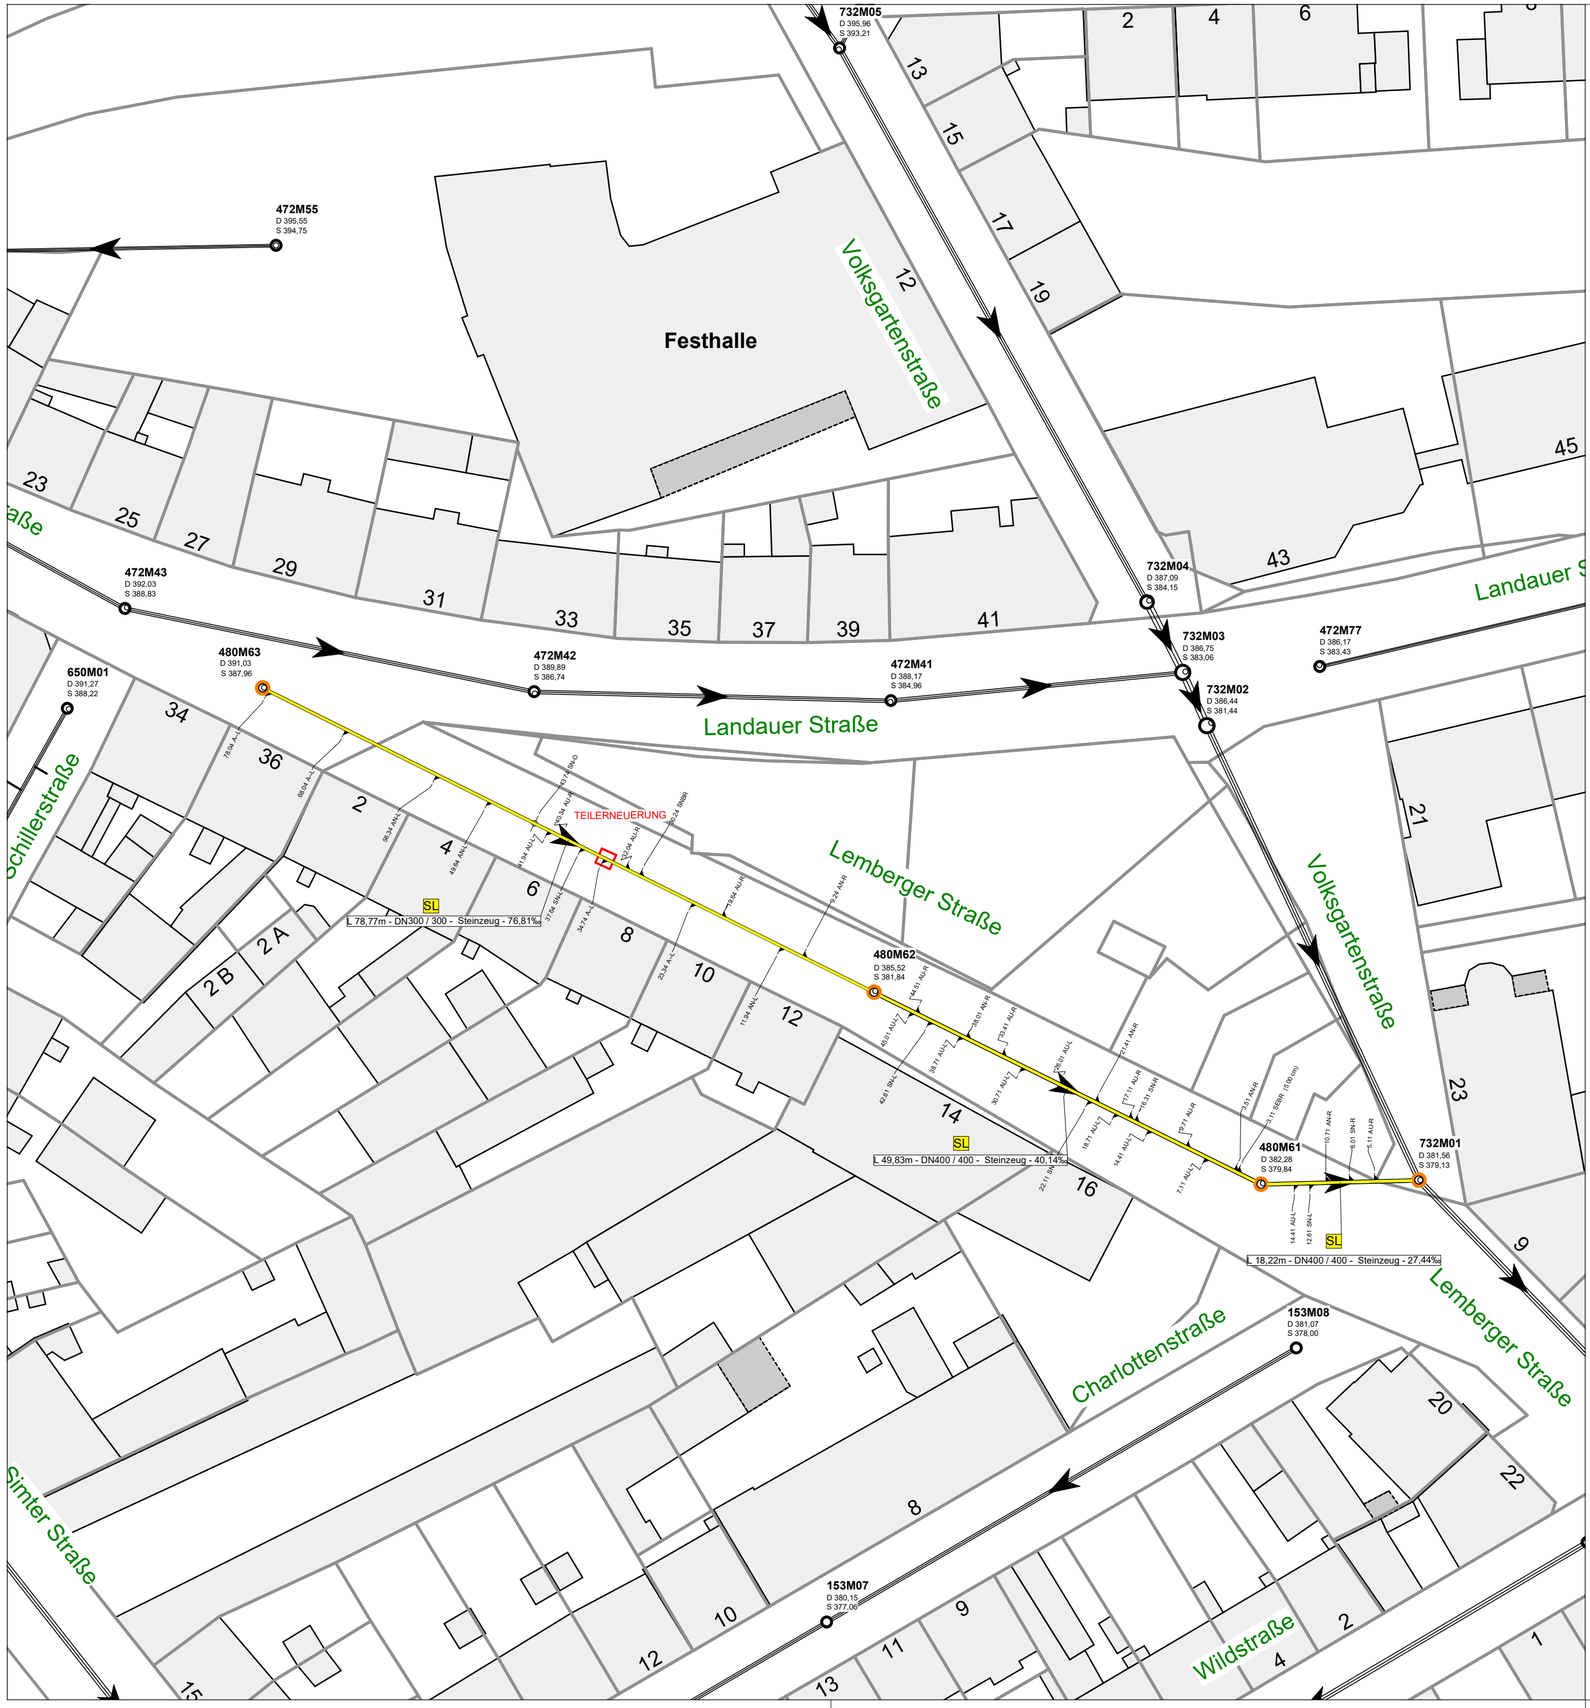

N

- Teilerneuerung in offener Bauweise
- Schlauchliner (Renovation)
- nicht Bestandteil dieser Planung
- Schacht mit Sanierungsbedarf

VORPLANUNG

ÄNDERUNGEN	DATUM

Stadt Pirmasens
Stadtverwaltung
Abwasserbeseitigungsbetrieb

Anlage	1
Blatt Nr.	1
Reg Nr.	21-010

Projekt:
Kanalsanierung
Lemberger Straße HsNr. 2-20
"Weißer Bär"

	Datum	Zeichen
Bearb.	15.10.2021	KPW
Gez.	15.10.2021	JGW
Gepr.	15.10.2021	KPW
Maßstab:	**1 : 500**	

Aufgestellt:
Pirmasens, den

Dipl.-Ing. Jörg Metzger-Jung
Leiter Tiefbauamt

LAGEPLAN

Planverfasser
HJS CONCEPT GmbH
Kirchhofstraße 10
66987 Thaleischweiler-Fröschen
Telefon: 06334 44 90 962
Telefax: 06334 98 43 026