


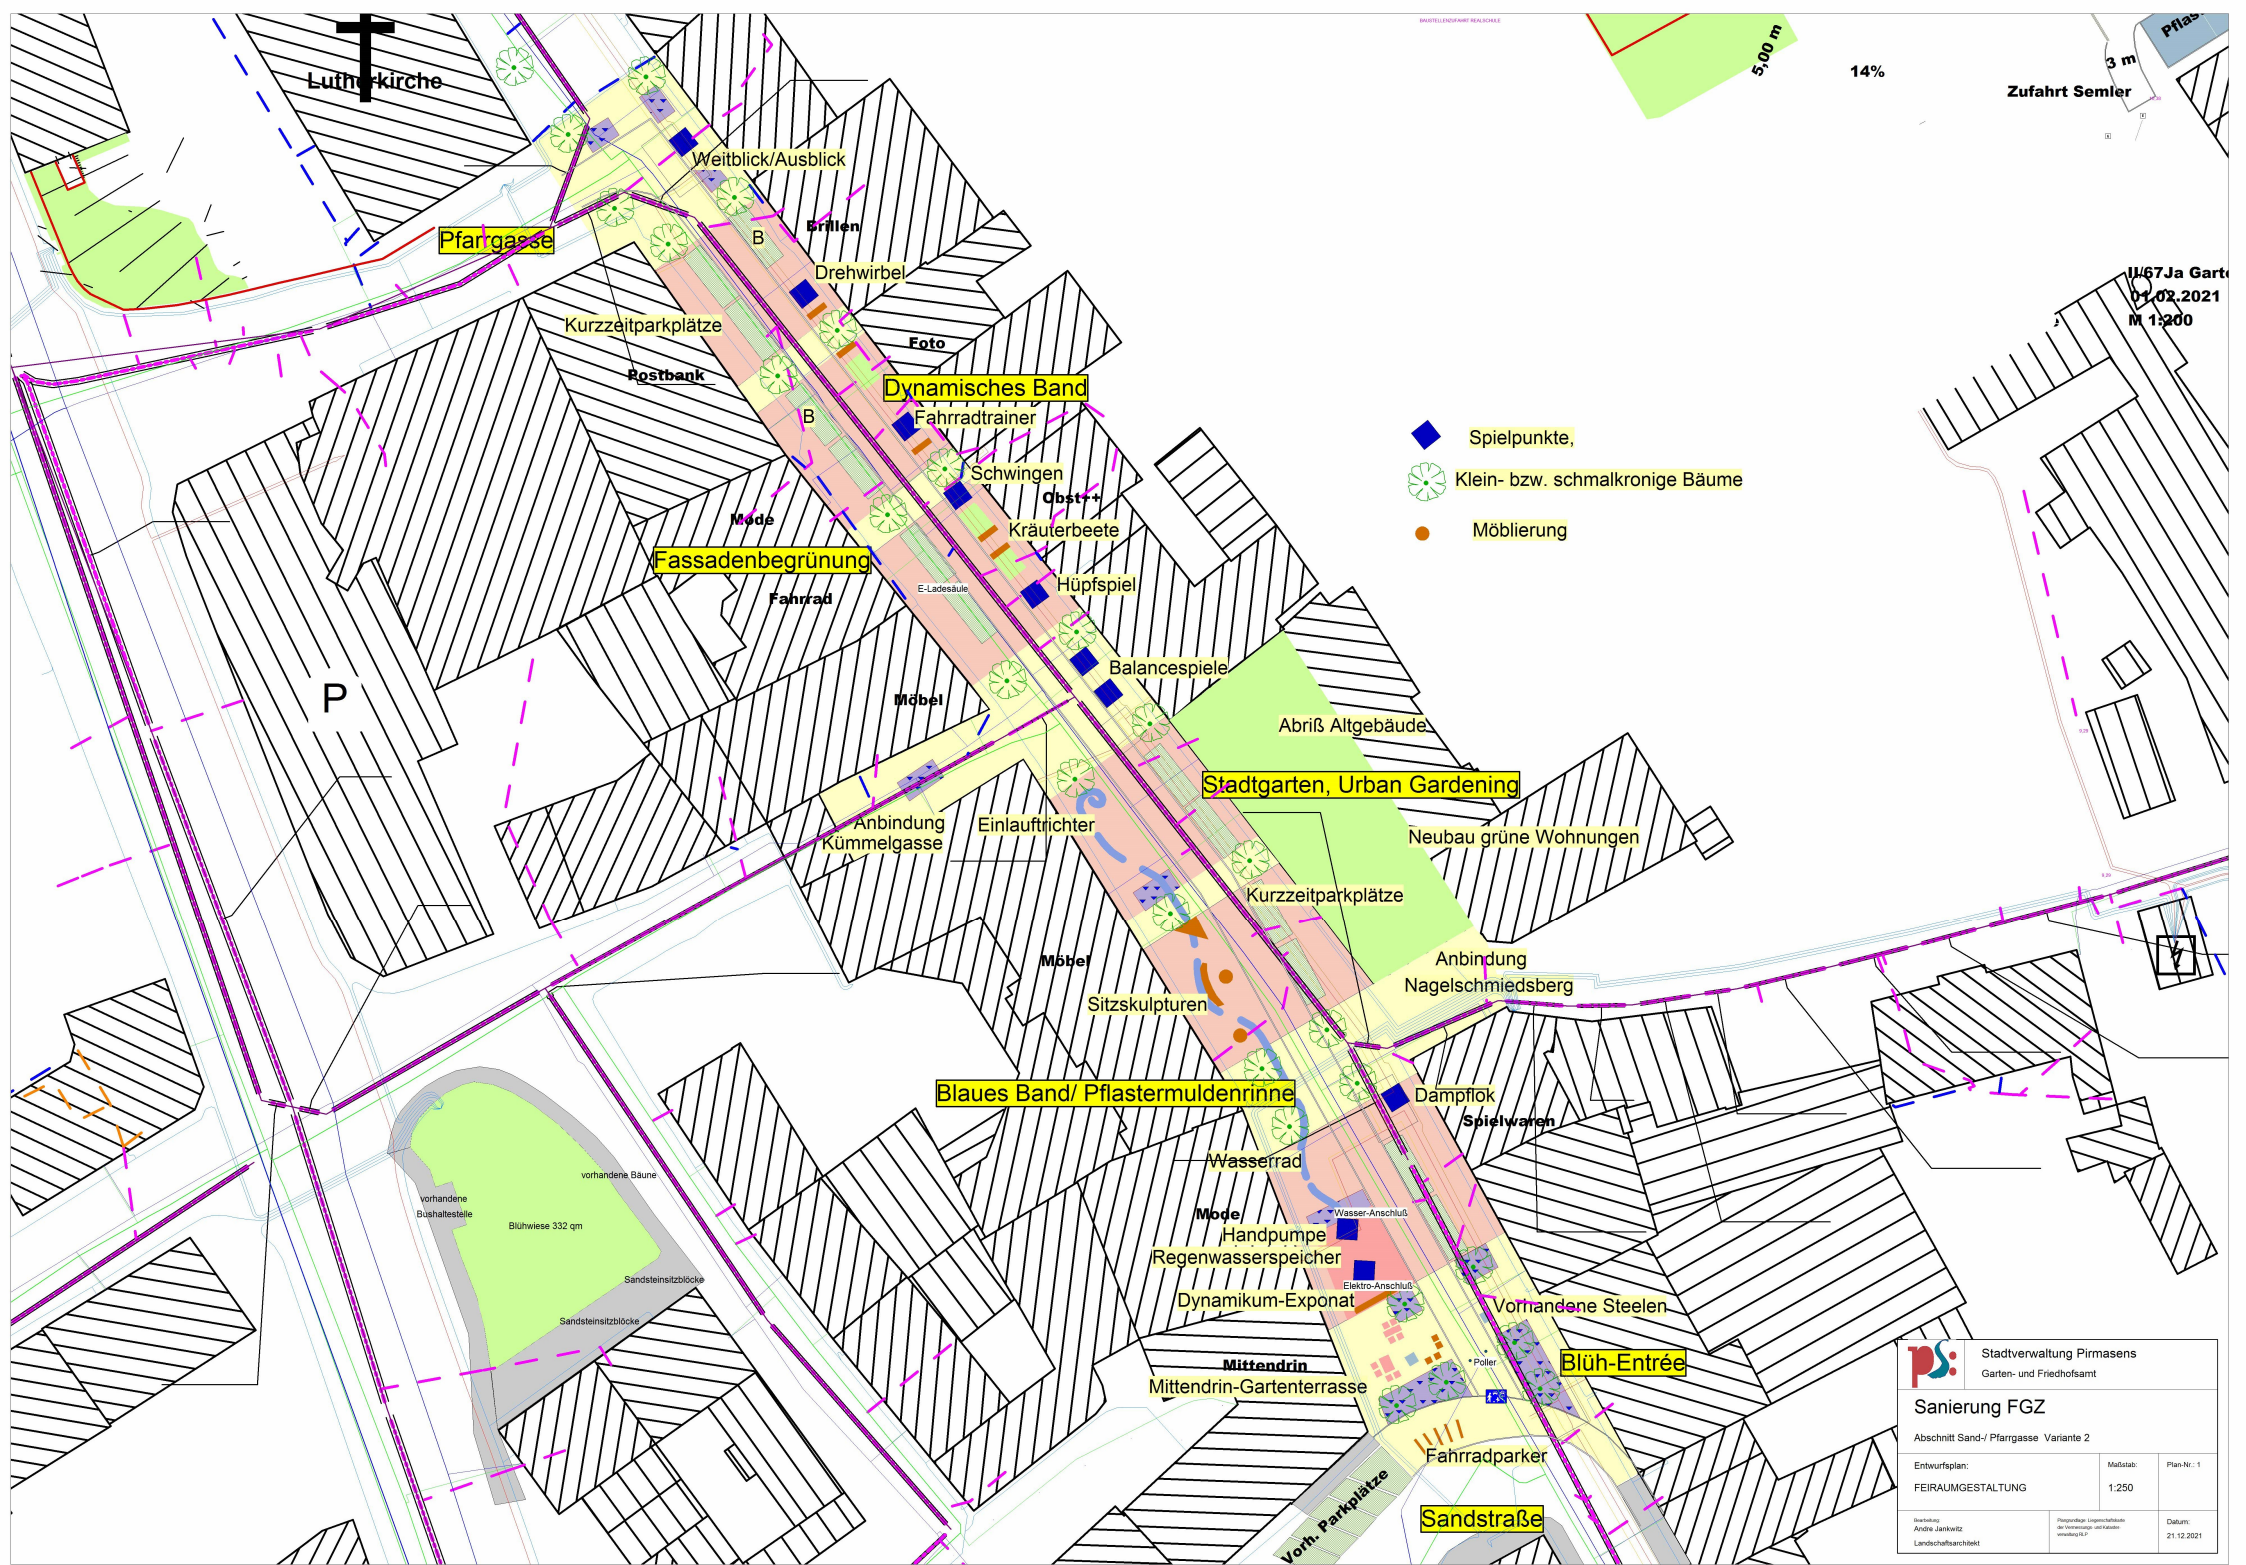

- Spielpunkte.
- Klein- bzw. schmalkronige Bäume
- Möblierung



Stadtverwaltung Pirmasens  
Garten- und Friedhofsamt

**Sanierung FGZ**  
Abschnitt Sand-/ Pfarrgasse Variante 2

Entwurfplan:  
FEIRAUMGESTALTUNG

Maßstab:  
1:250

Plan-Nr.: 1

Verfasser:  
Andre Jankwitz  
Landschaftsarchitekt

Responsible for the realization of the measures:  
Landschaftsarchitekt

Datum:  
21.12.2021