


Spielgelände – Ansicht West:

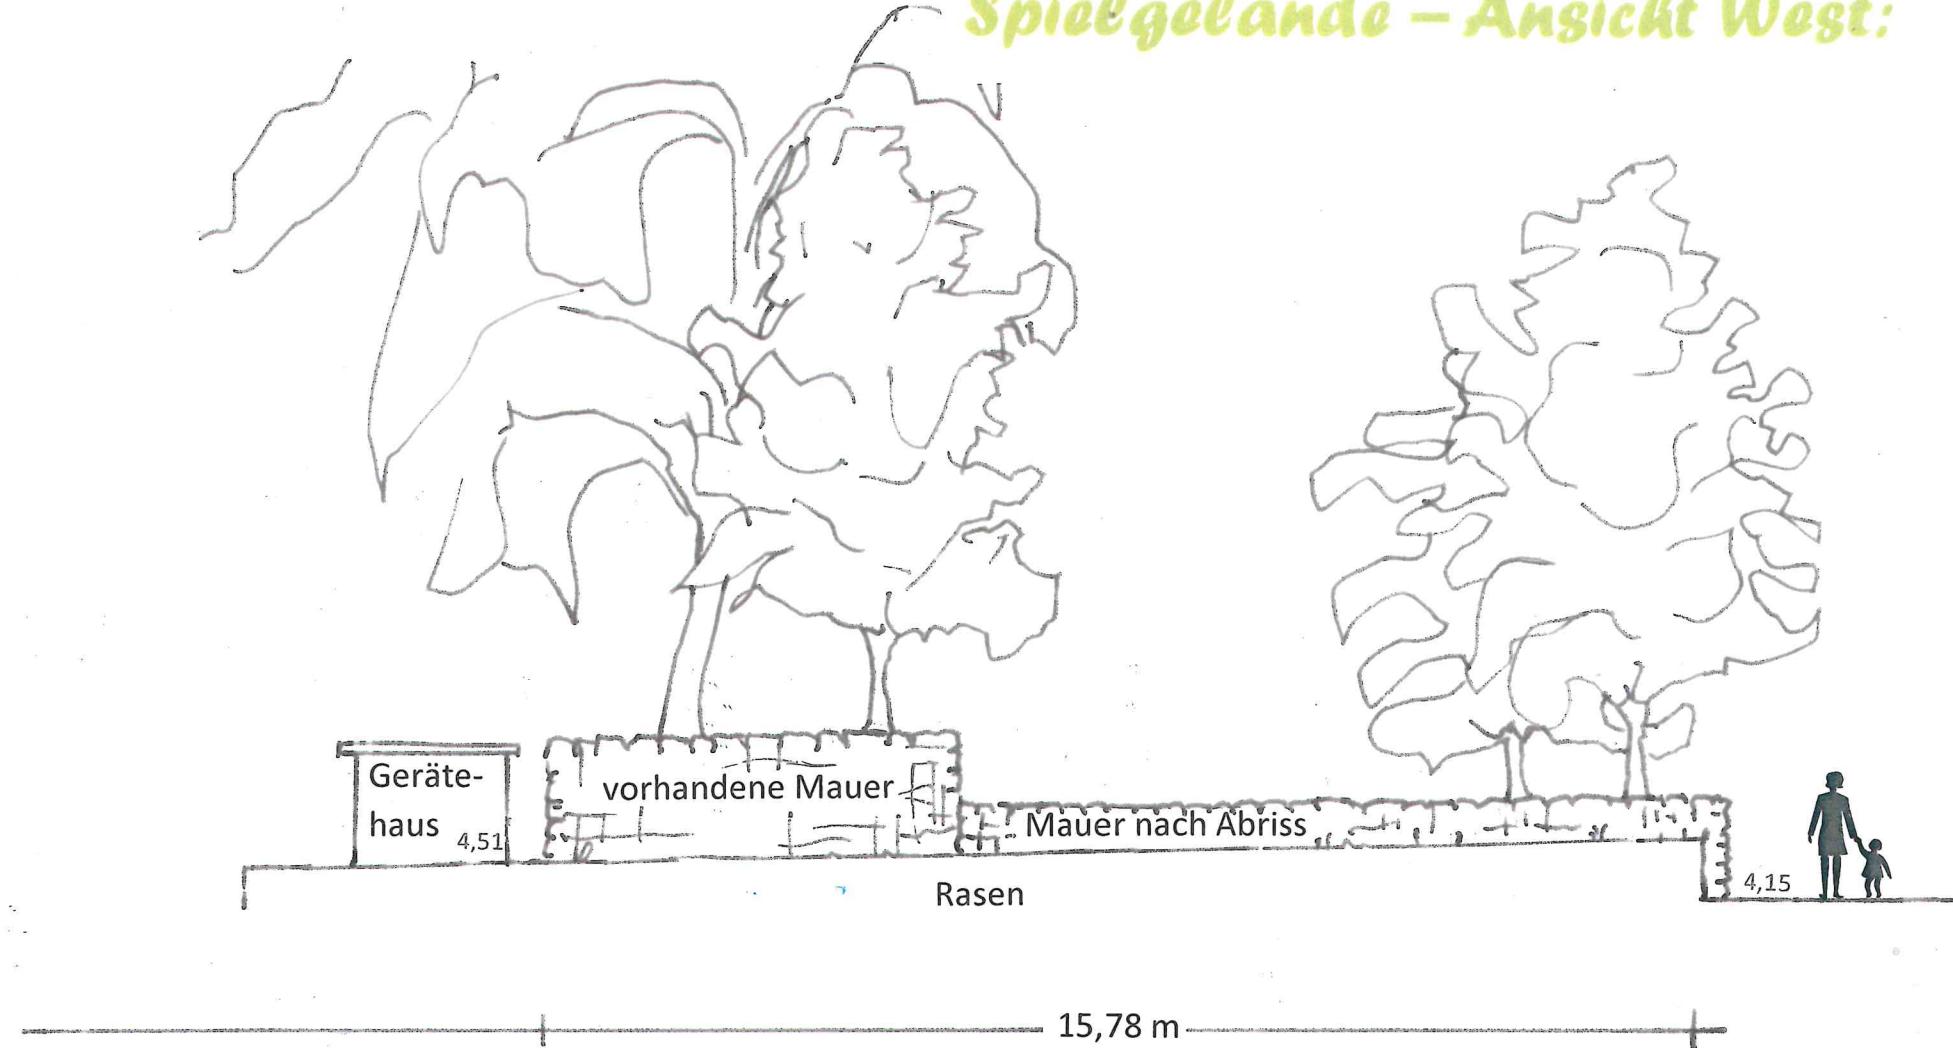

Schulhof

STADTVERWALTUNG PIRMASENS
Garten- und Friedhofsamt

Spielgelände Neue Häfnersgasse
Ansicht-West
Stand: Juni 2020

M 1 : 100