


Leuchte – Neu

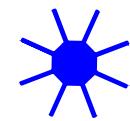

Leuchte – Bestand



Beleuchtungskabel – Neu



Beleuchtungskabel – Bestand



Niederspannungskabel – Neu



Niederspannungskabel – Bestand



Leerrohr Beleuchtung – Neu





Leerrohr – Bestand



Schaltstelle – Neu



Verbindungs-muffe – Neu

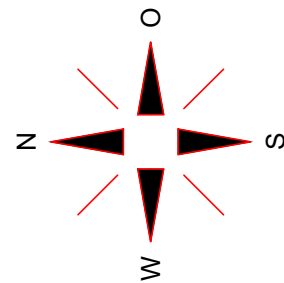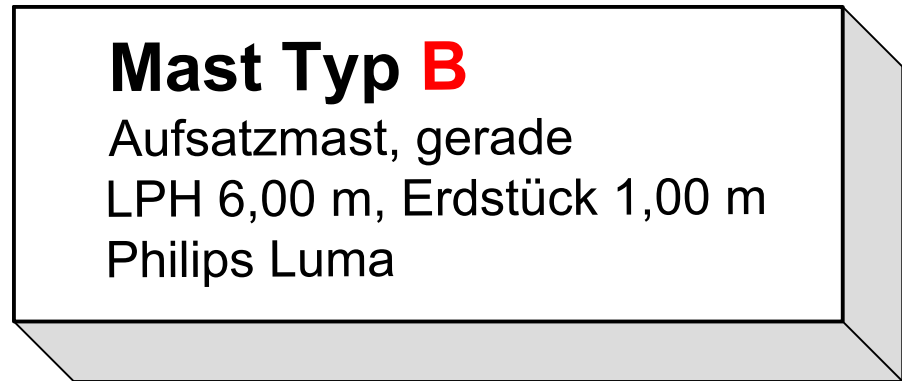

AUSFÜHRUNGSPLANUNG

ÄNDERUNGEN	DATUM
------------	-------

ps: Stadt Pirmasens Stadtverwaltung Tiefbau		Datum	Zeichen
Projekt Erneuerung Beleuchtung Luitpoldstraße	bearb.	01.12.22	Scho
	gez.	01.12.22	Bj
	gepr.		
Maßstab: 1:250			
Aufgestellt: Pirmasens, den gez. Jörg Metzger-Jung Dipl.-Ing. Jörg Metzger-Jung Leiter Tiefbauamt		Beleuchtungs- kabelplan	
Freigegeben: gez. Jörg Groß Jörg Groß Dipl.-Ing. (FH)		TEIL 2	