






Straßenbeleuchtung 232m

Gehwegausbau 147m

# Bestandsfotos:

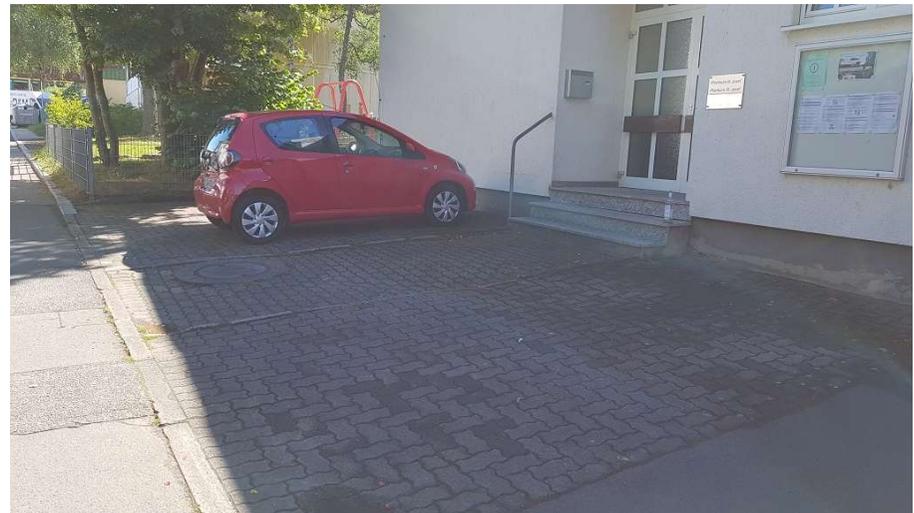




### Legende

- angebotene Fläche
- von der Stadt zu erwerbende Fläche
- Flurstück / Größe der Teilfläche
- $\frac{171}{6}$  Flurstücksnummer
- Flurstücksgrenzen
- geplanter Gehweg


### Entwurfsplan

ÄNDERUNGEN		DATUM	
<b>Stadt Pirmasens Stadtverwaltung</b>			
Projekt	bearb.	Datum	Zeichen
Projekt Karl-Mattheis-Platz	04.08.22	04.08.22	KI
			BJ
Maßstab: 1:250		Grunderwerbsplan	
Aufgestellt: Pirmasens, den Dipl.-Ing. Jörg Metzger-Jung Leiter Tiefbauamt		Freigegeben: Jörg Groß Dipl.-Ing. (FH)	

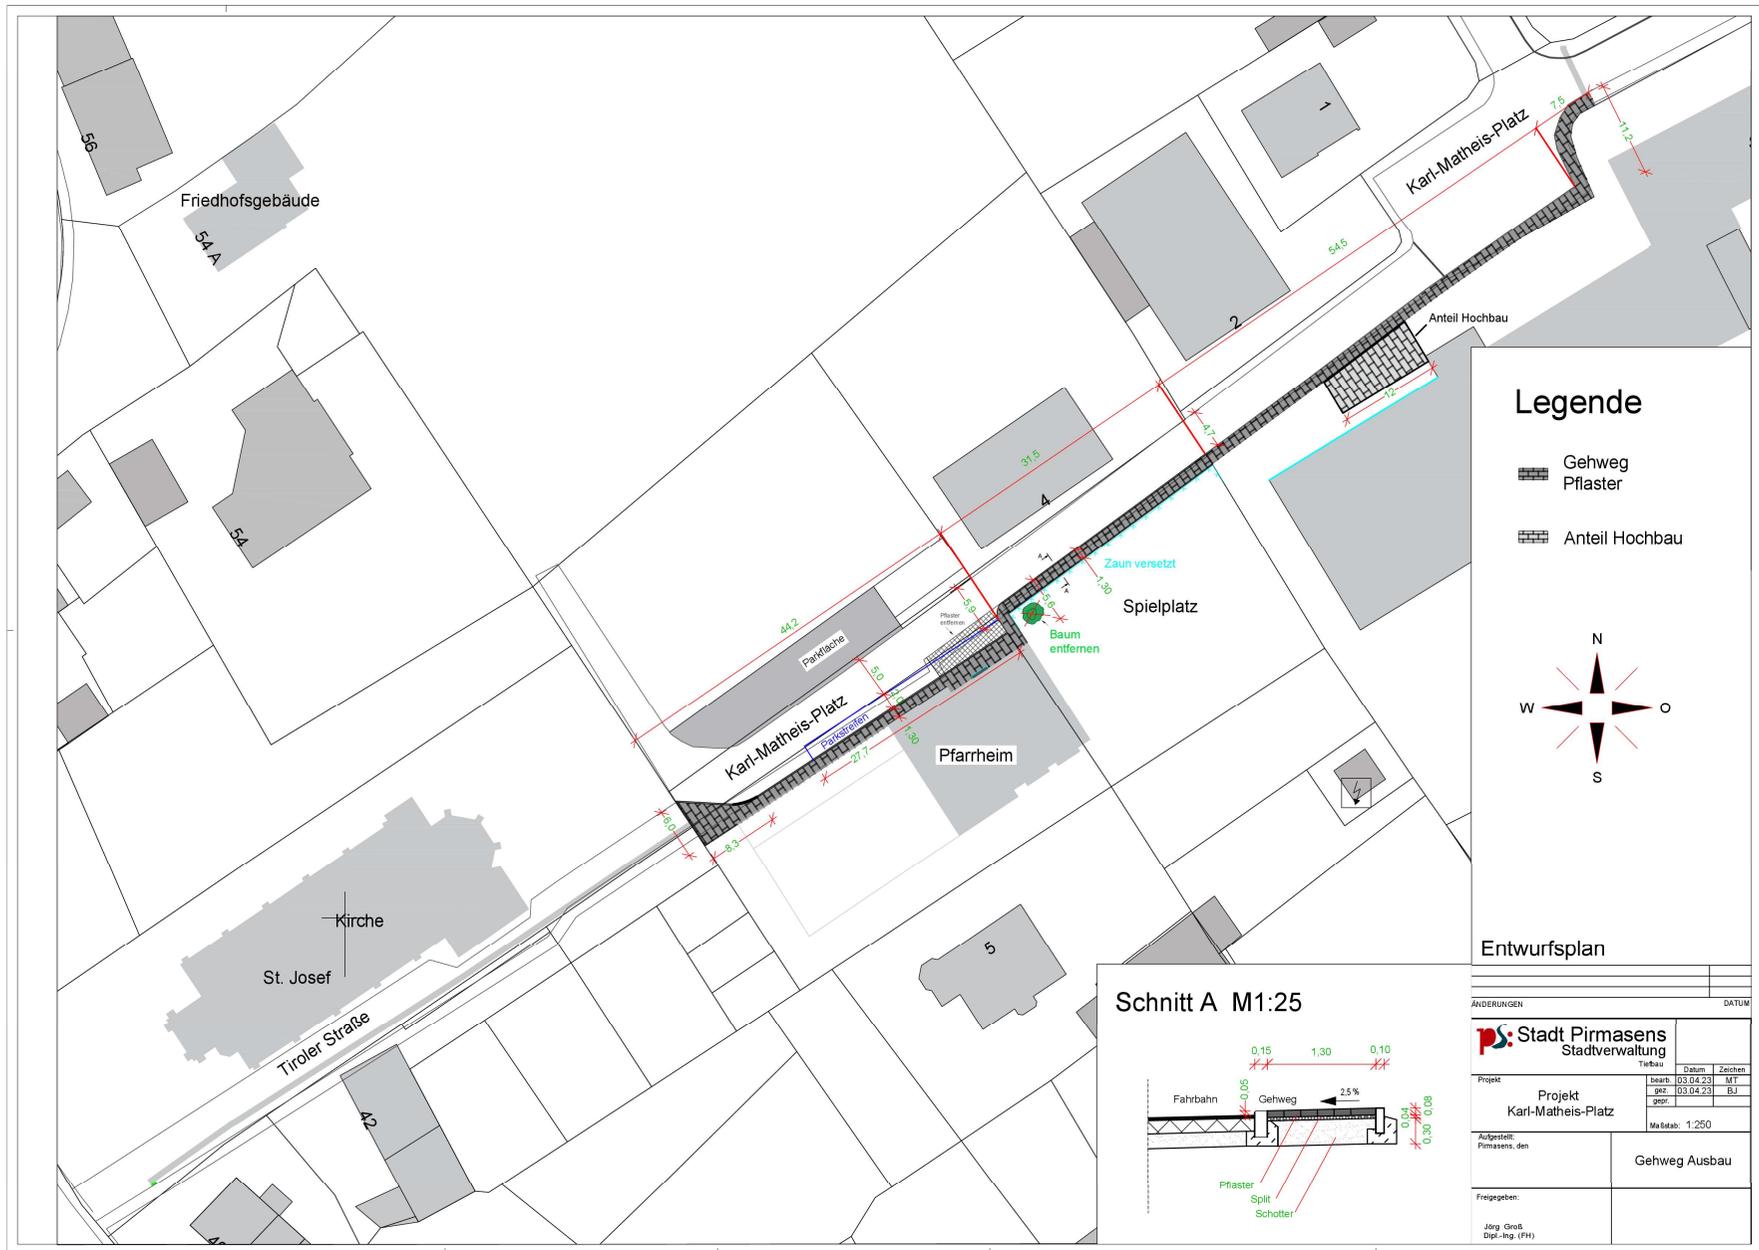


### Legende

- Gehweg Pflaster
- Anteil Hochbau

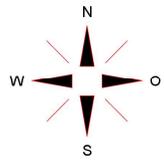

### Entwurfsplan

### Schnitt A M1:25

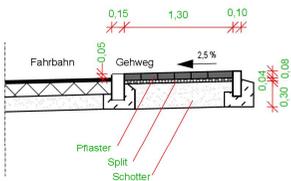


ÄNDERUNGEN		DATUM	
Projekt	Tierbau	Datum	Zeichen
		03.04.23	MT
		03.04.23	BJ
<b>Projekt</b> Karl-Matheis-Platz		Maßstab: 1:250	
Aufgestellt: Pirmasens, den		<b>Gehweg Ausbau</b>	
Freigegeben: Jörg Groß Dipl.-Ing. (FH)			

# Pflaster im Gehweg: Altdeutscher Verband




# 7 Neue Leuchten

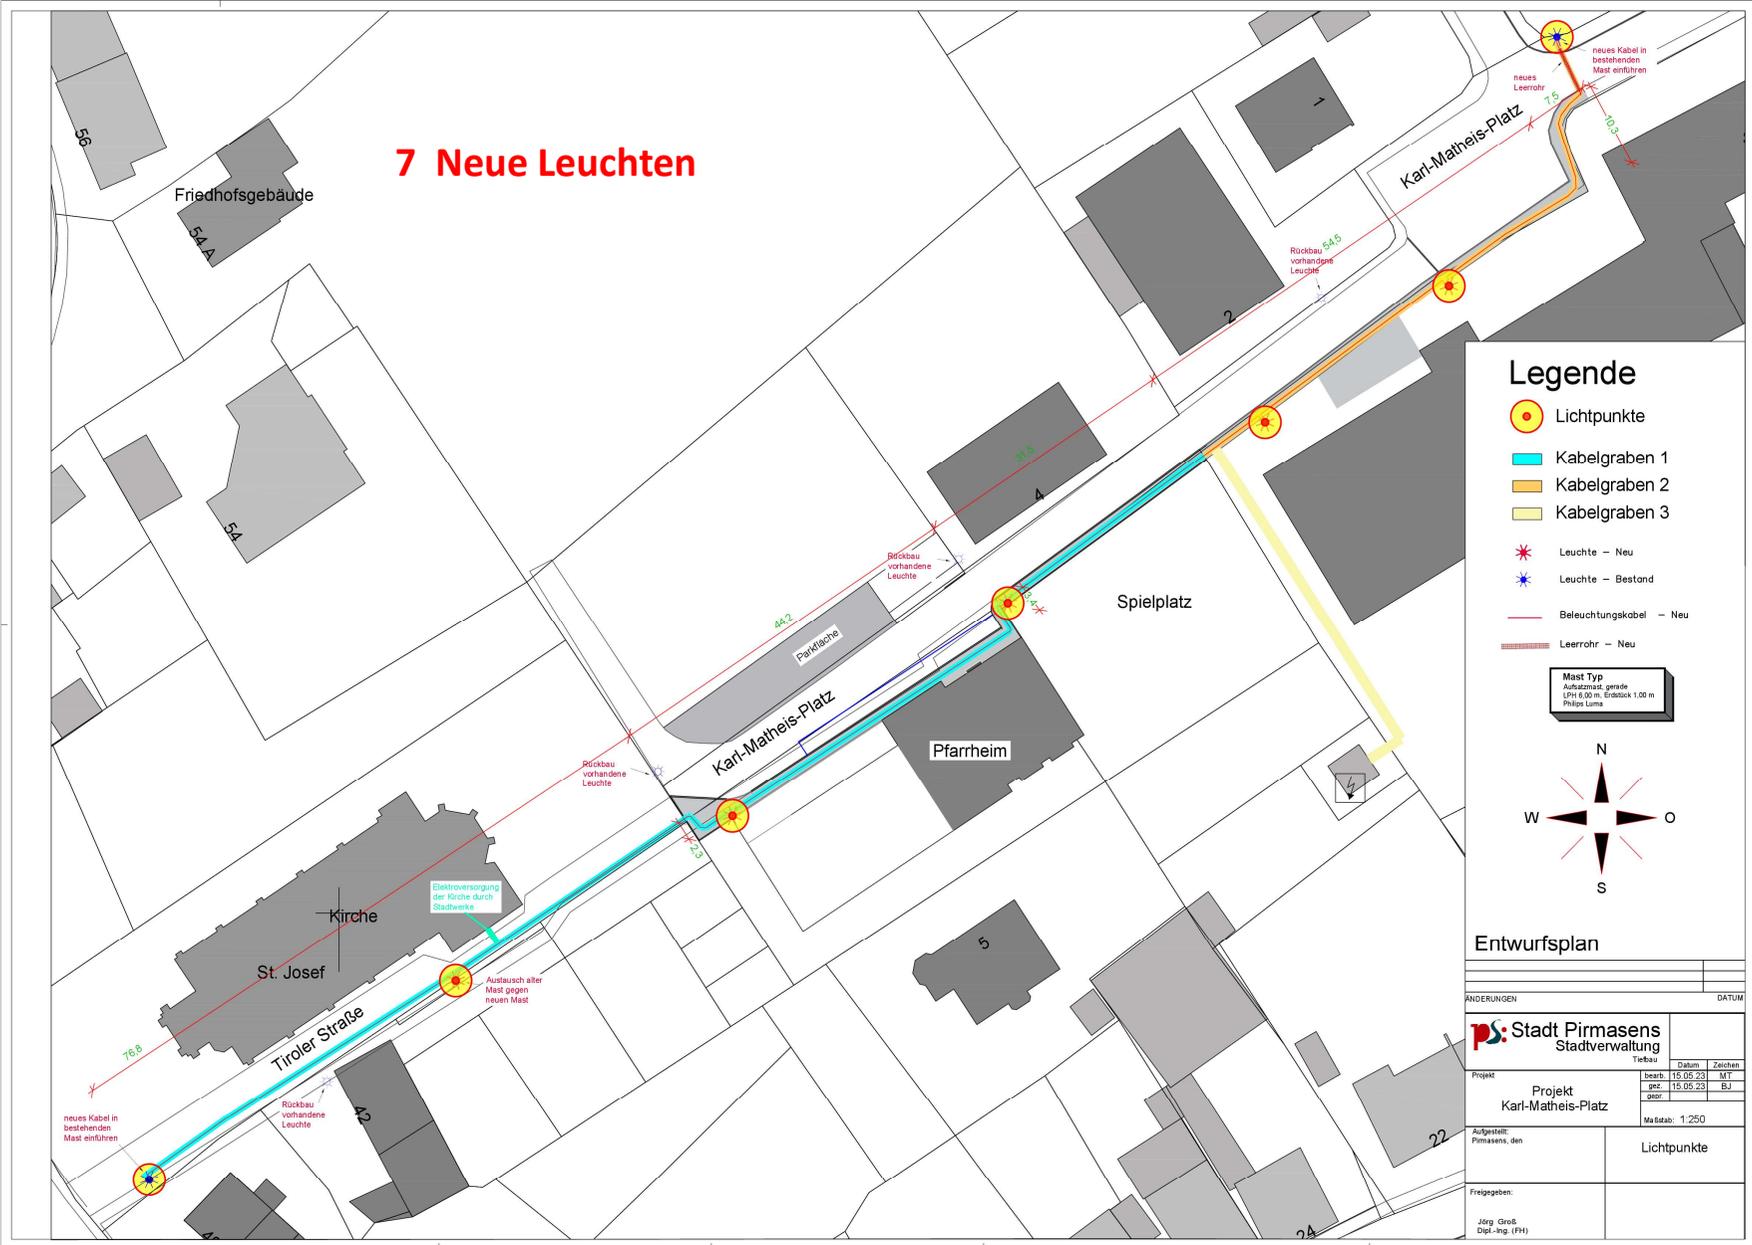

## Legende

-  Lichtpunkte
-  Kabelgraben 1
-  Kabelgraben 2
-  Kabelgraben 3
-  Leuchte - Neu
-  Leuchte - Bestand
-  Beleuchtungskabel - Neu
-  Leerrohr - Neu





**Mast Typ**  
 Außenmast, gerade  
 LPH 6,00 m, Einblick 1,00 m  
 Philips Lumina

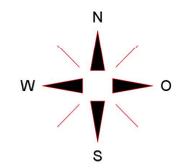

ÄNDERUNGEN		DATUM	
			
Projekt	Titelbau	Datum	Zeichen
Projekt Karl-Mathei-Platz		15.05.23	MT
		15.05.23	BJ
Aufgestellt: Pirmasens, den		Maßstab: 1:250	
Freigegeben:		Lichtpunkte	
Jörg Groß Dipl.-Ing. (FH)			

Leuchte:




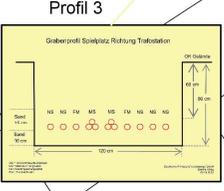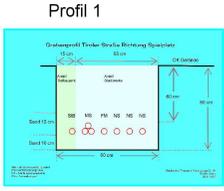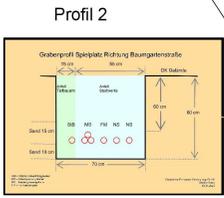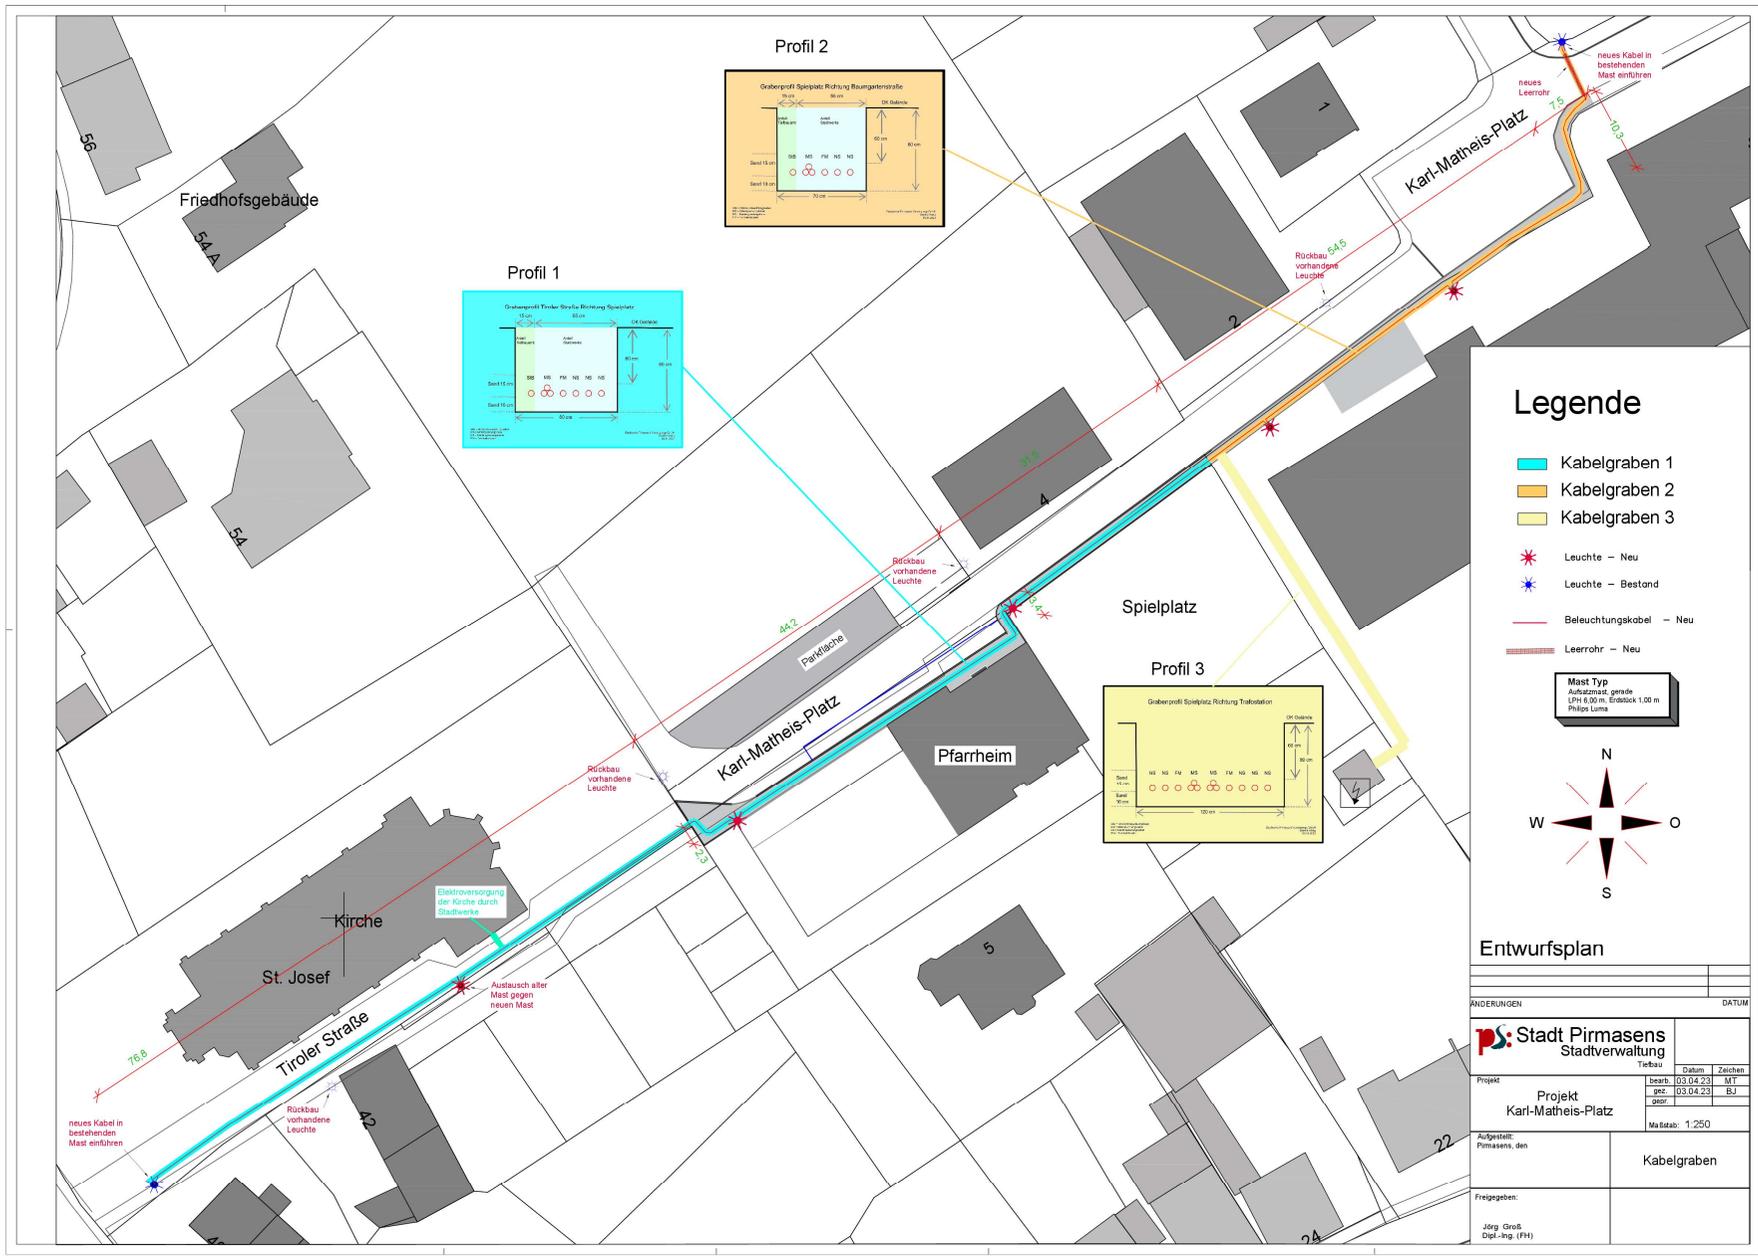

**Legende**

- █ Kabelgraben 1
- █ Kabelgraben 2
- █ Kabelgraben 3
- ✱ Leuchte - Neu
- ✱ Leuchte - Bestand
- Beleuchtungskabel - Neu
- Leerrohr - Neu

**Mast Typ**  
Aussatzmast gerade  
LPH 11,00 m, Erdabst. 1,00 m  
Philips Luma

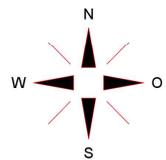

**Entwurfsplan**

ANDERUNGEN		DATUM	
Projekt		bearb.	Datum
Projekt Karl-Matheis-Platz		03.04.23	MT
Aufgestellt: Pirmasens, den		gez.	03.04.23
		gepr.	BJ
		Maßstab: 1:250	
Freigegeben:		Kabelgraben	
Jörg Groß, Dipl.-Ing. (FH)			

# Kostenaufteilung:

• Gehwegausbau	154.000.- €
• Beleuchtung	15.000.- €
• Parkplatz vor Schule (Hochbau)	9.000.- €
<hr/>	
• Stadtanteil	178.000.- €
• Elektroversorgung (Stadtwerke)	119.000.- €
<hr/>	
• Gesamtkosten	297.000.- €