


# Stadsanierung Pirmasens

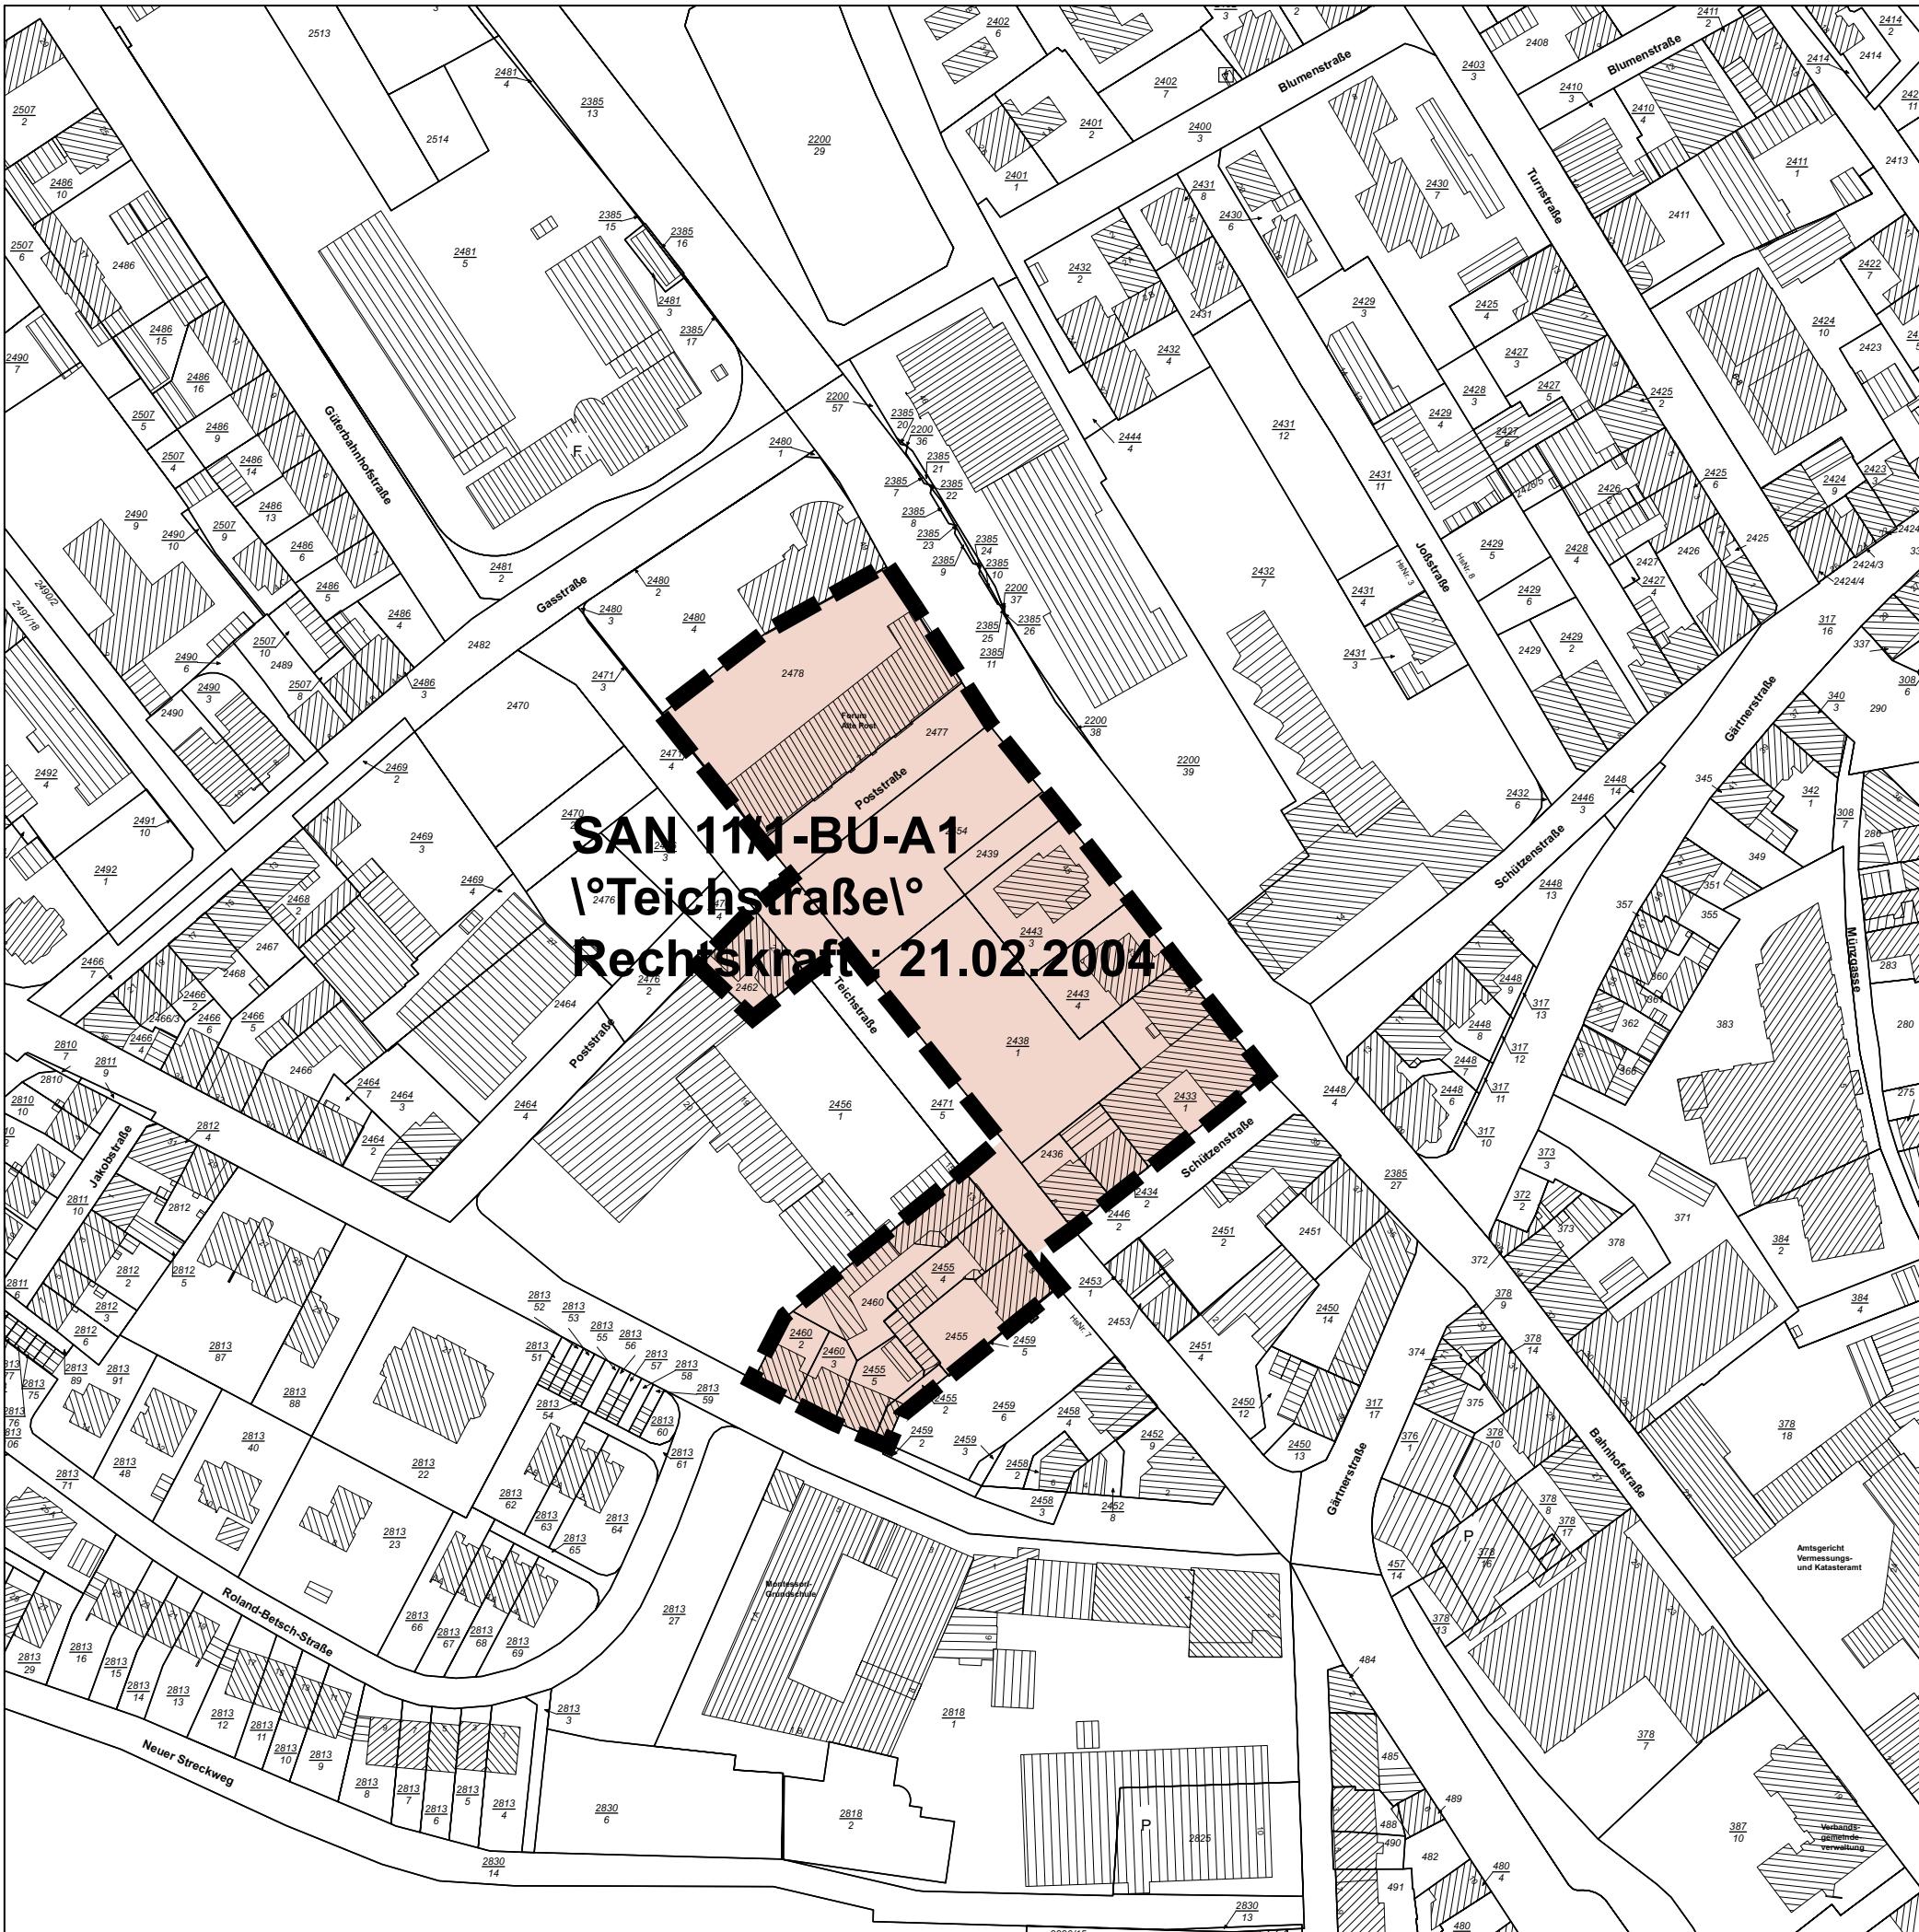

Der Stadtrat hat in seiner Sitzung am 22.04.2024 auf der Grundlage des § 162 Abs. 1 und 2 BauGB i. V. m. § 24 der Gemeindeordnung (GemO) die Aufhebung des Sanierungsgebiets SAN 11-1-BU-Teil A1 "Teichstraße" beschlossen.

Ausfertigung

Ausgefertigt :

Pirmasens, 06.03.2024

.....  
Oberbürgermeister

Die Aufhebungssatzung wurde am ..... unter Hinweis auf den Ort ihrer Auslegung zu jedermann's Einsicht ortsüblich bekannt gemacht. Mit der Bekanntmachung trat die Aufhebungssatzung in Kraft.

Pirmasens, .....  
.....  
Oberbürgermeister

## LEGENDE



Grenze des Geltungsbereiches  
der Satzung

**ps:** STADTVERWALTUNG PIRMASENS  
**STADTPLANUNG**

**Projekt: SAN 11/1 - 1200**

**Lageplan zur Aufhebung Sanierungsgebiet  
SAN 11/1 - Bahnhofsumfeld Teil A1 Teichstraße**

	aufgestellt: gezeichnet:	Datum 03.2024	Br Sch	Plangrundlage: Liegenschaftskarte Vermessungs- und Katasterverwaltung RLP
M 1: 1700				