


Stadsanierung Pirmasens

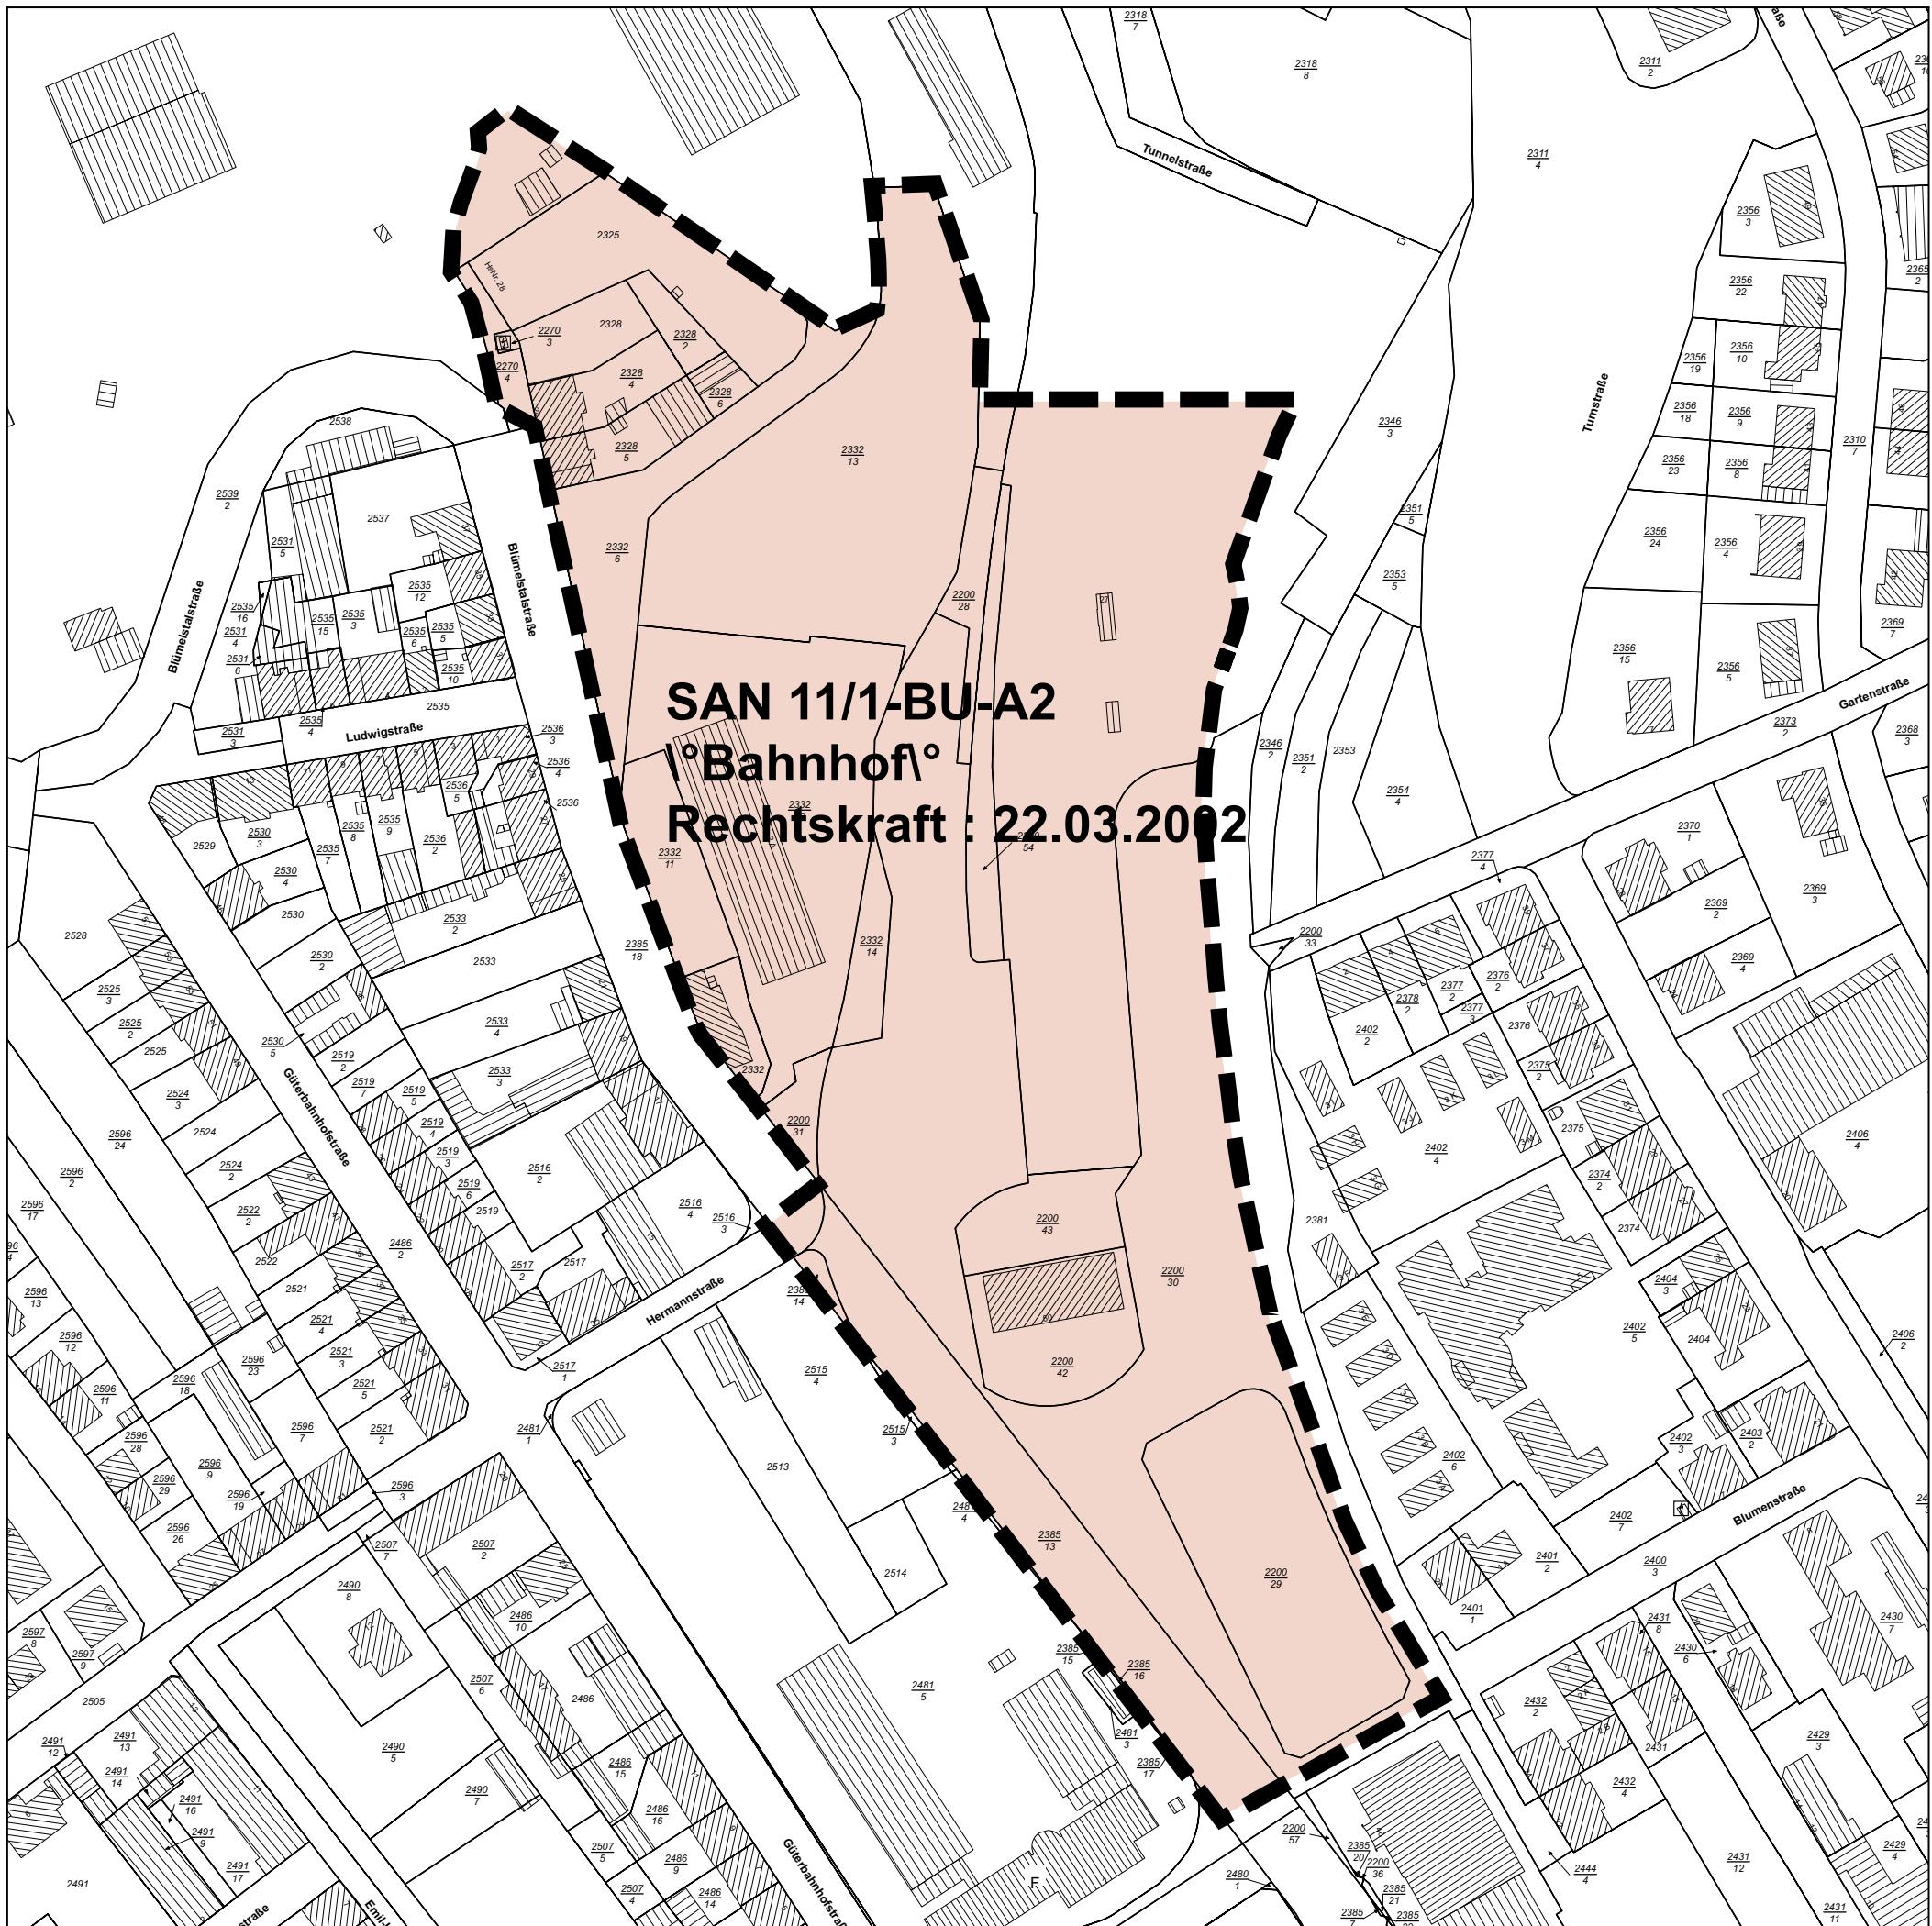

Der Stadtrat hat in seiner Sitzung am 22.04.2024 auf der Grundlage des § 162 Abs. 1 und 2 BauGB i. V. m. § 24 der Gemeindeordnung (GemO) die Aufhebung des Sanierungsgebiets SAN 11-1-BU-Teil A2 Bahnhof beschlossen.

Ausfertigung

Ausgefertigt :

Pirmasens, 06.03.2024


.....
Oberbürgermeister

Die Aufhebungssatzung wurde am unter Hinweis auf den Ort ihrer Auslegung zu jedermann's Einsicht ortsüblich bekannt gemacht. Mit der Bekanntmachung trat die Aufhebungssatzung in Kraft.

Pirmasens,

.....
Oberbürgermeister

LEGENDE

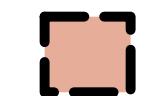

Grenze des Geltungsbereiches
der Satzung

ps: STADTVERWALTUNG PIRMASENS
STADTPLANUNG

Projekt: SAN 11/1 - 1200

**Lageplan zur Aufhebung Sanierungsgebiet
SAN 11/1 - Bahnhofsumfeld Teil A2 Bahnhof**

	aufgestellt: gezeichnet:	Datum	Br Sch	Plangrundlage: Liegenschaftskarte Vermessungs- und Katasterverwaltung RLP
		03.2024		
M 1: 1700				