



Übersicht
Sanierungsgebiet SAN20-B5

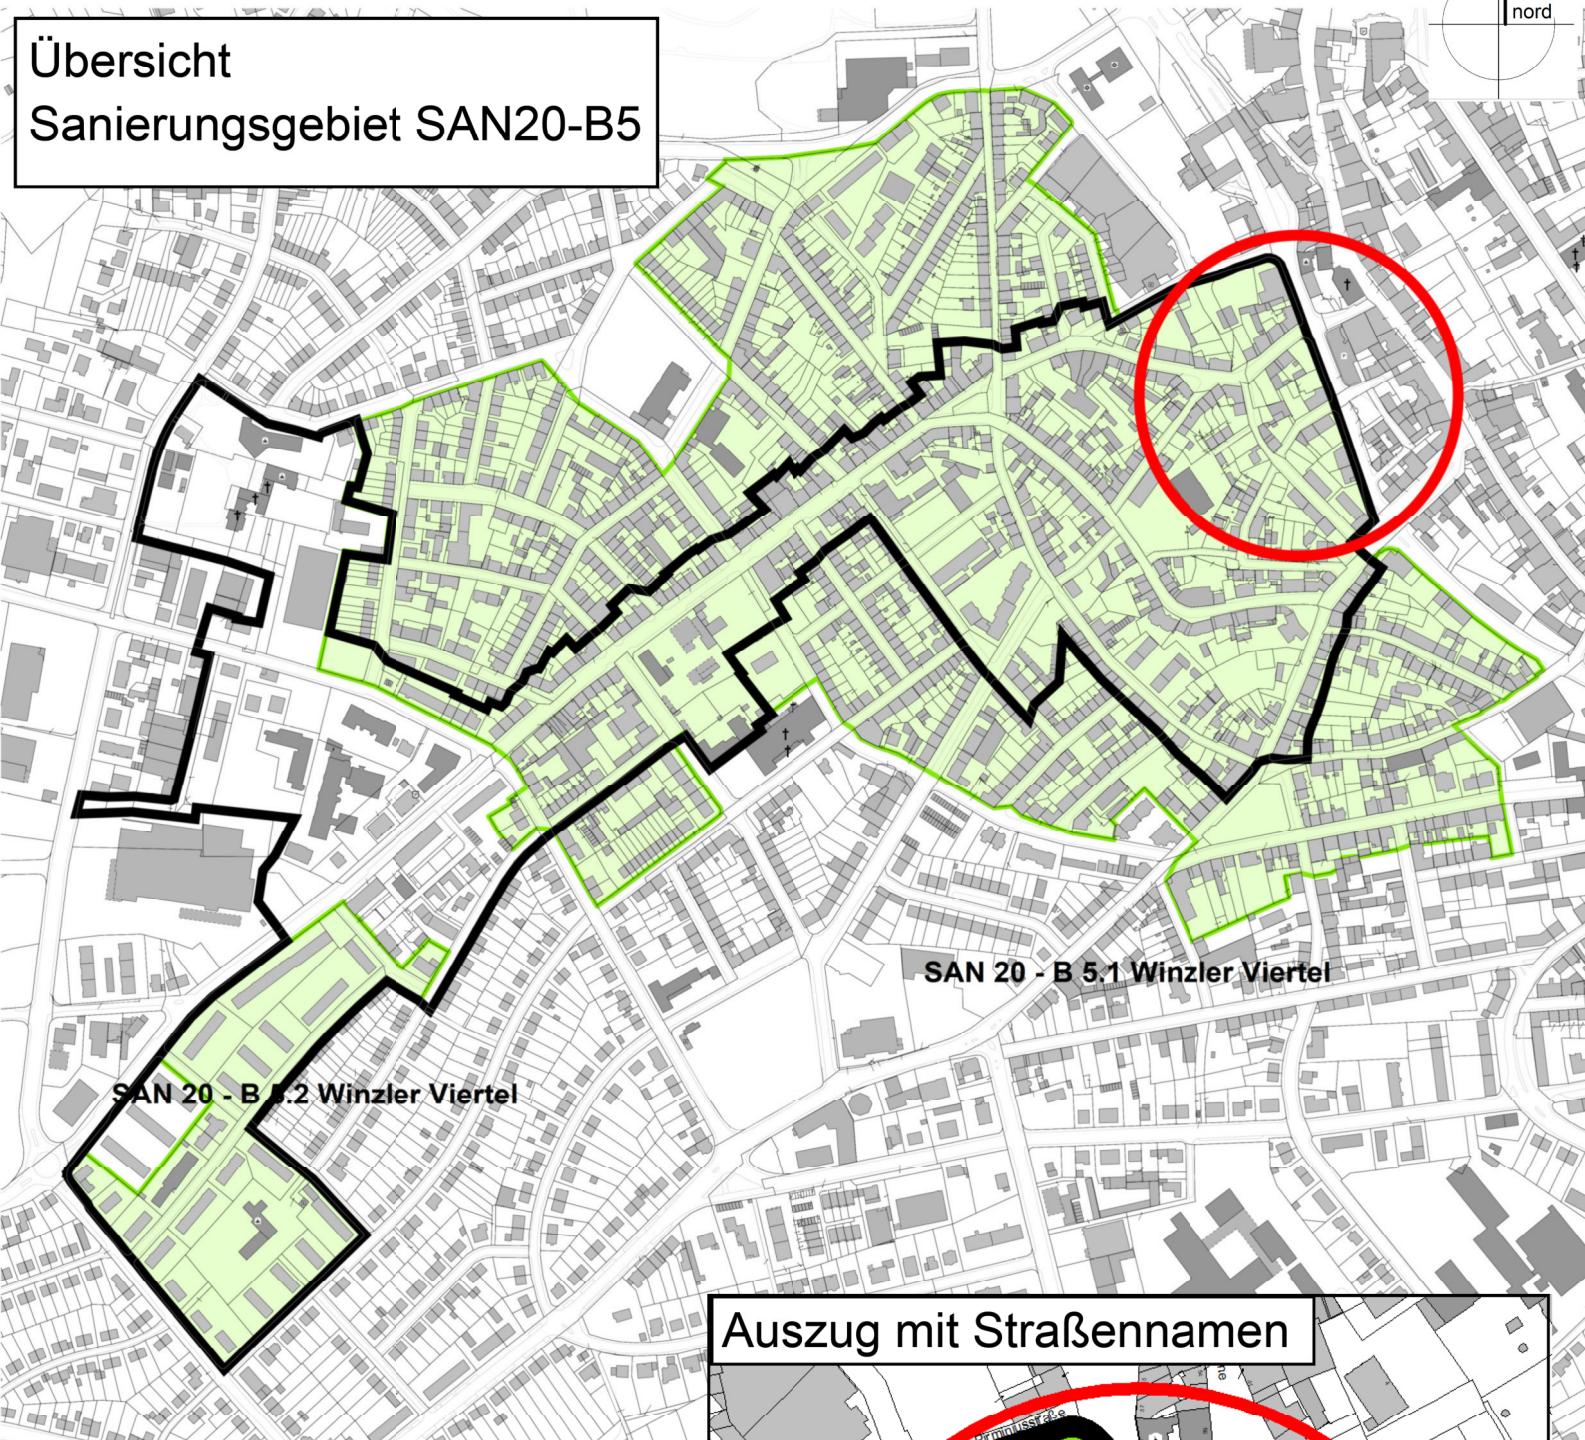

Auszug mit Straßennamen

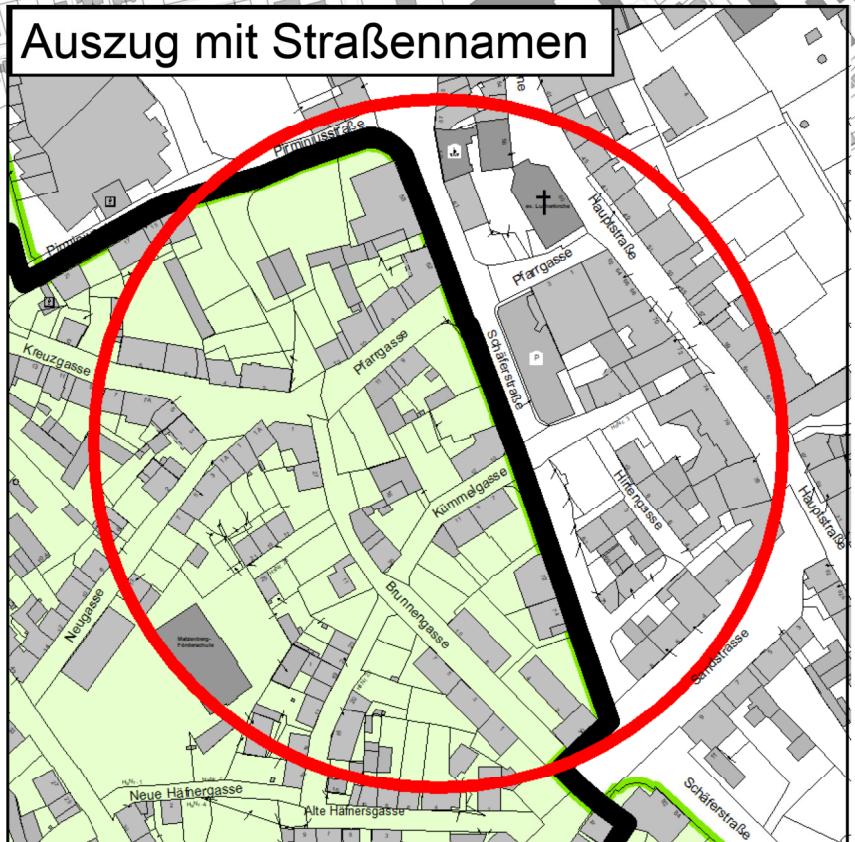

Stadtverwaltung Pirmasens

Stadtplanung

15.04.2024