


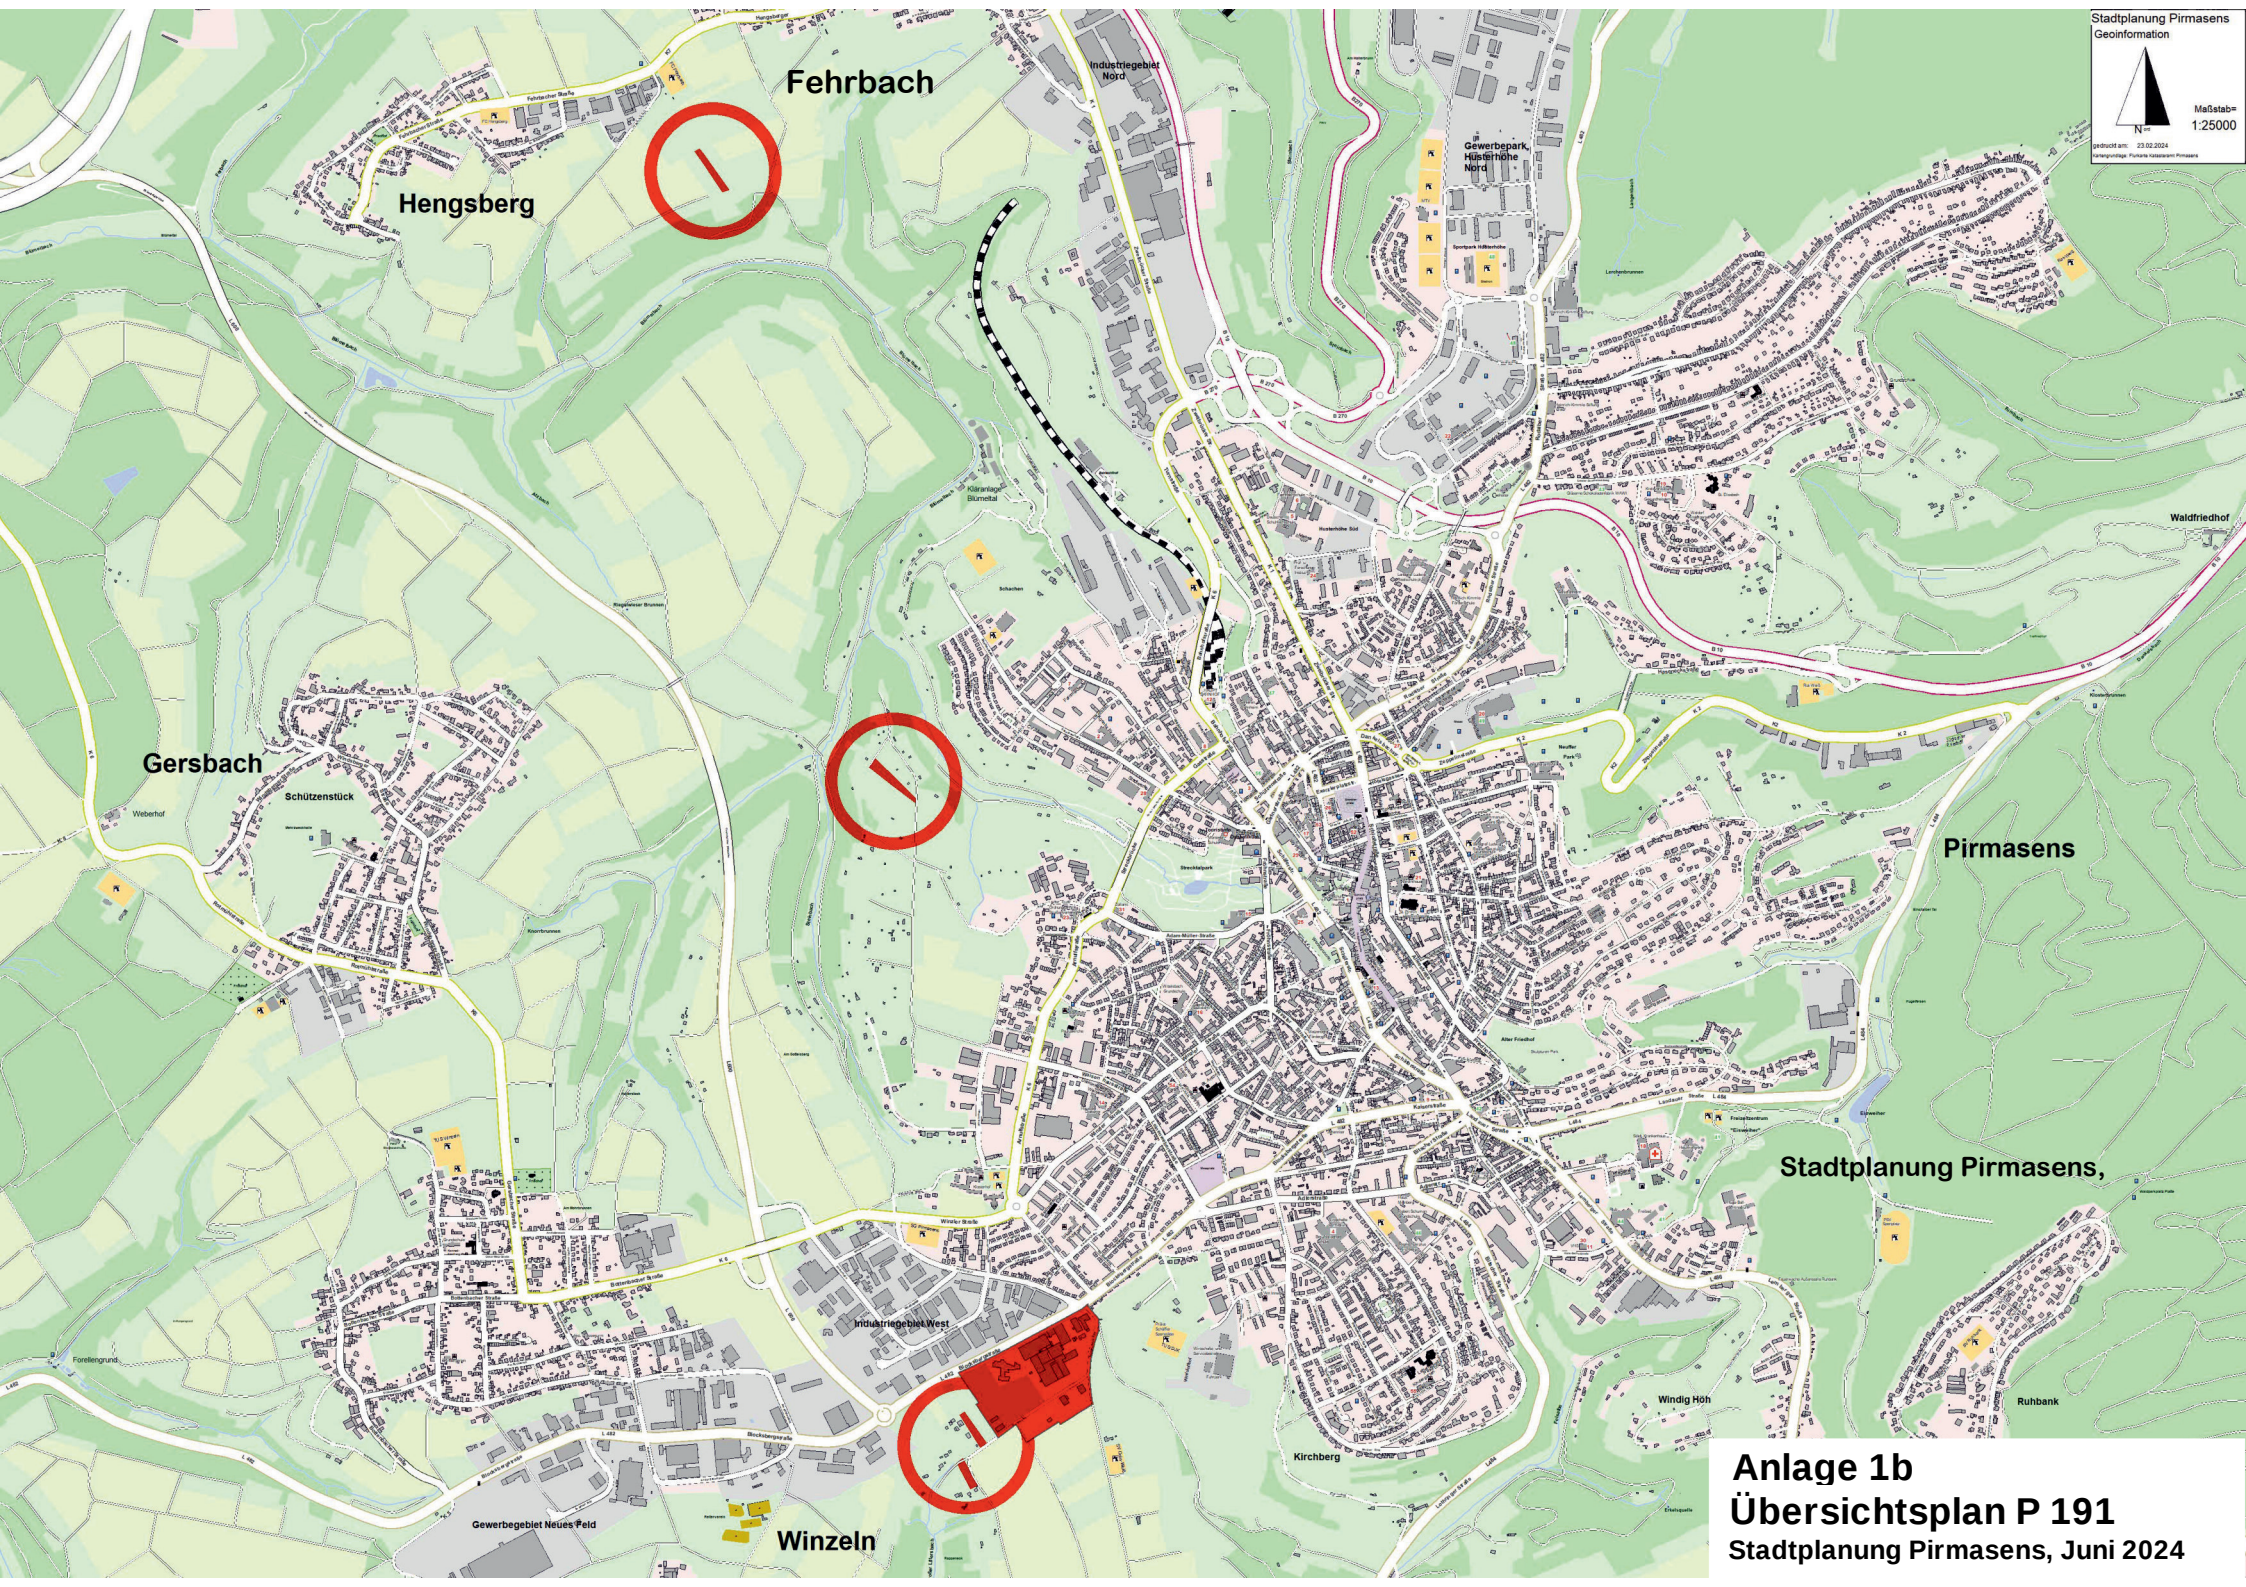

Anlage 1b
Übersichtsplan P 191
Stadtplanung Pirmasens, Juni 2024