

**Schule**

Anzahl Schüler/Klassen: 77/5
Tendenz leicht steigend

Kindergarten

Anzahl Kinder GZ +VV: 90
Anzahl Kinder TZ: 0

Essen aktuell KG/Schule: 90/0

Planungsansatz
Anzahl Essenskinder: 130
Kapazität Küche/Mensa: 130/80


Gemeinsame Versorgung durch Küche KG möglich.

bauliche Maßnahme
Sanierung Foyer, Anpassung zu Mensa

Kosten: ca. 150.000€
davon GaFÖG 70%,
rd. 105.000€

Ob eine gemeinsame Versorgung von Schule und KG durch die Küche im KG angestrebt wird, ist noch offen, die Möglichkeit besteht. Der Transport des Essens könnte durch einen neu zu schaffenden Durchbruch zwischen KG und Schule im inneren, ebenerdig bis zu den Treppen der Aula transportiert werden. Dort müssten entweder die Treppen genutzt, oder der Weg ebenerdig durch den Außenbereich (rd. 20m) genutzt werden.

GS + KG Fehrbach

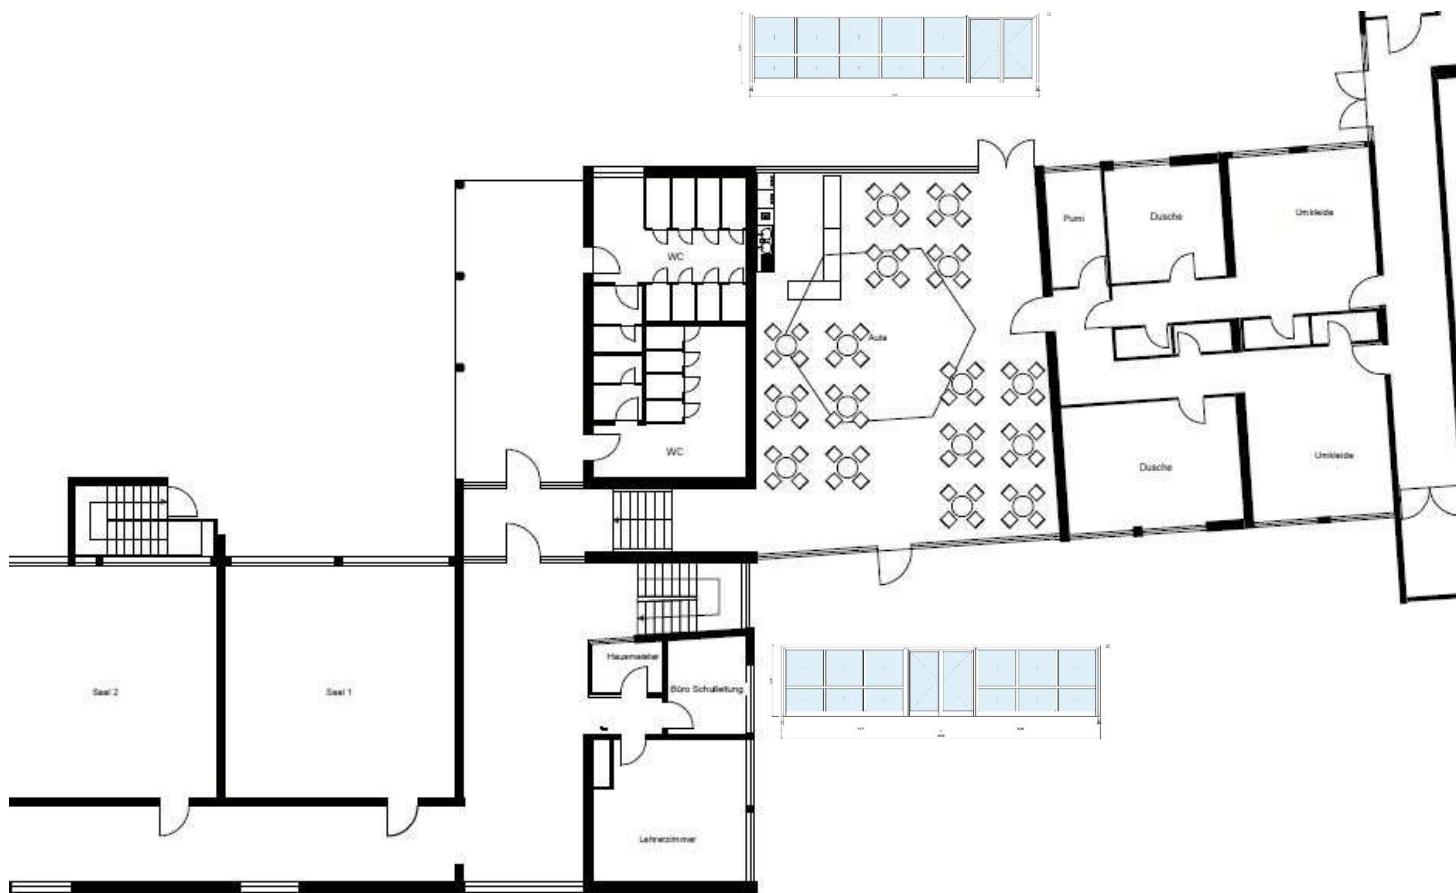

Grobkostenschätzung

Heizung	8.000€
Sanitär	5.000€
Trockenbau	5.000€
Fliesenarbeiten	2.000€
Malerarbeiten	7.000€
Metallbauarbeiten:	90.000€

Weitere Kosten abhängig von Anforderungen und gewählter Ausstattung

Annahme gesamt: ca. 150.000€
davon GaFÖG 70%, rd. 105.000€

Die Umsetzung kann ohne Störung des Schulbetriebes in den Sommerferien 2025 erfolgen.

Der Grundrissentwurf zeigt eine Ausgabeküche und 64 Sitzplätze. Elektrik, Wasser und Abwasser verlaufen in einem Schacht durch das Foyer und könnten für die Versorgung genutzt werden.

Um die Nutzung zu ermöglichen müssen die ungedämmten Fassadenflächen erneuert und die Heizungsinstallationen angepasst werden.