


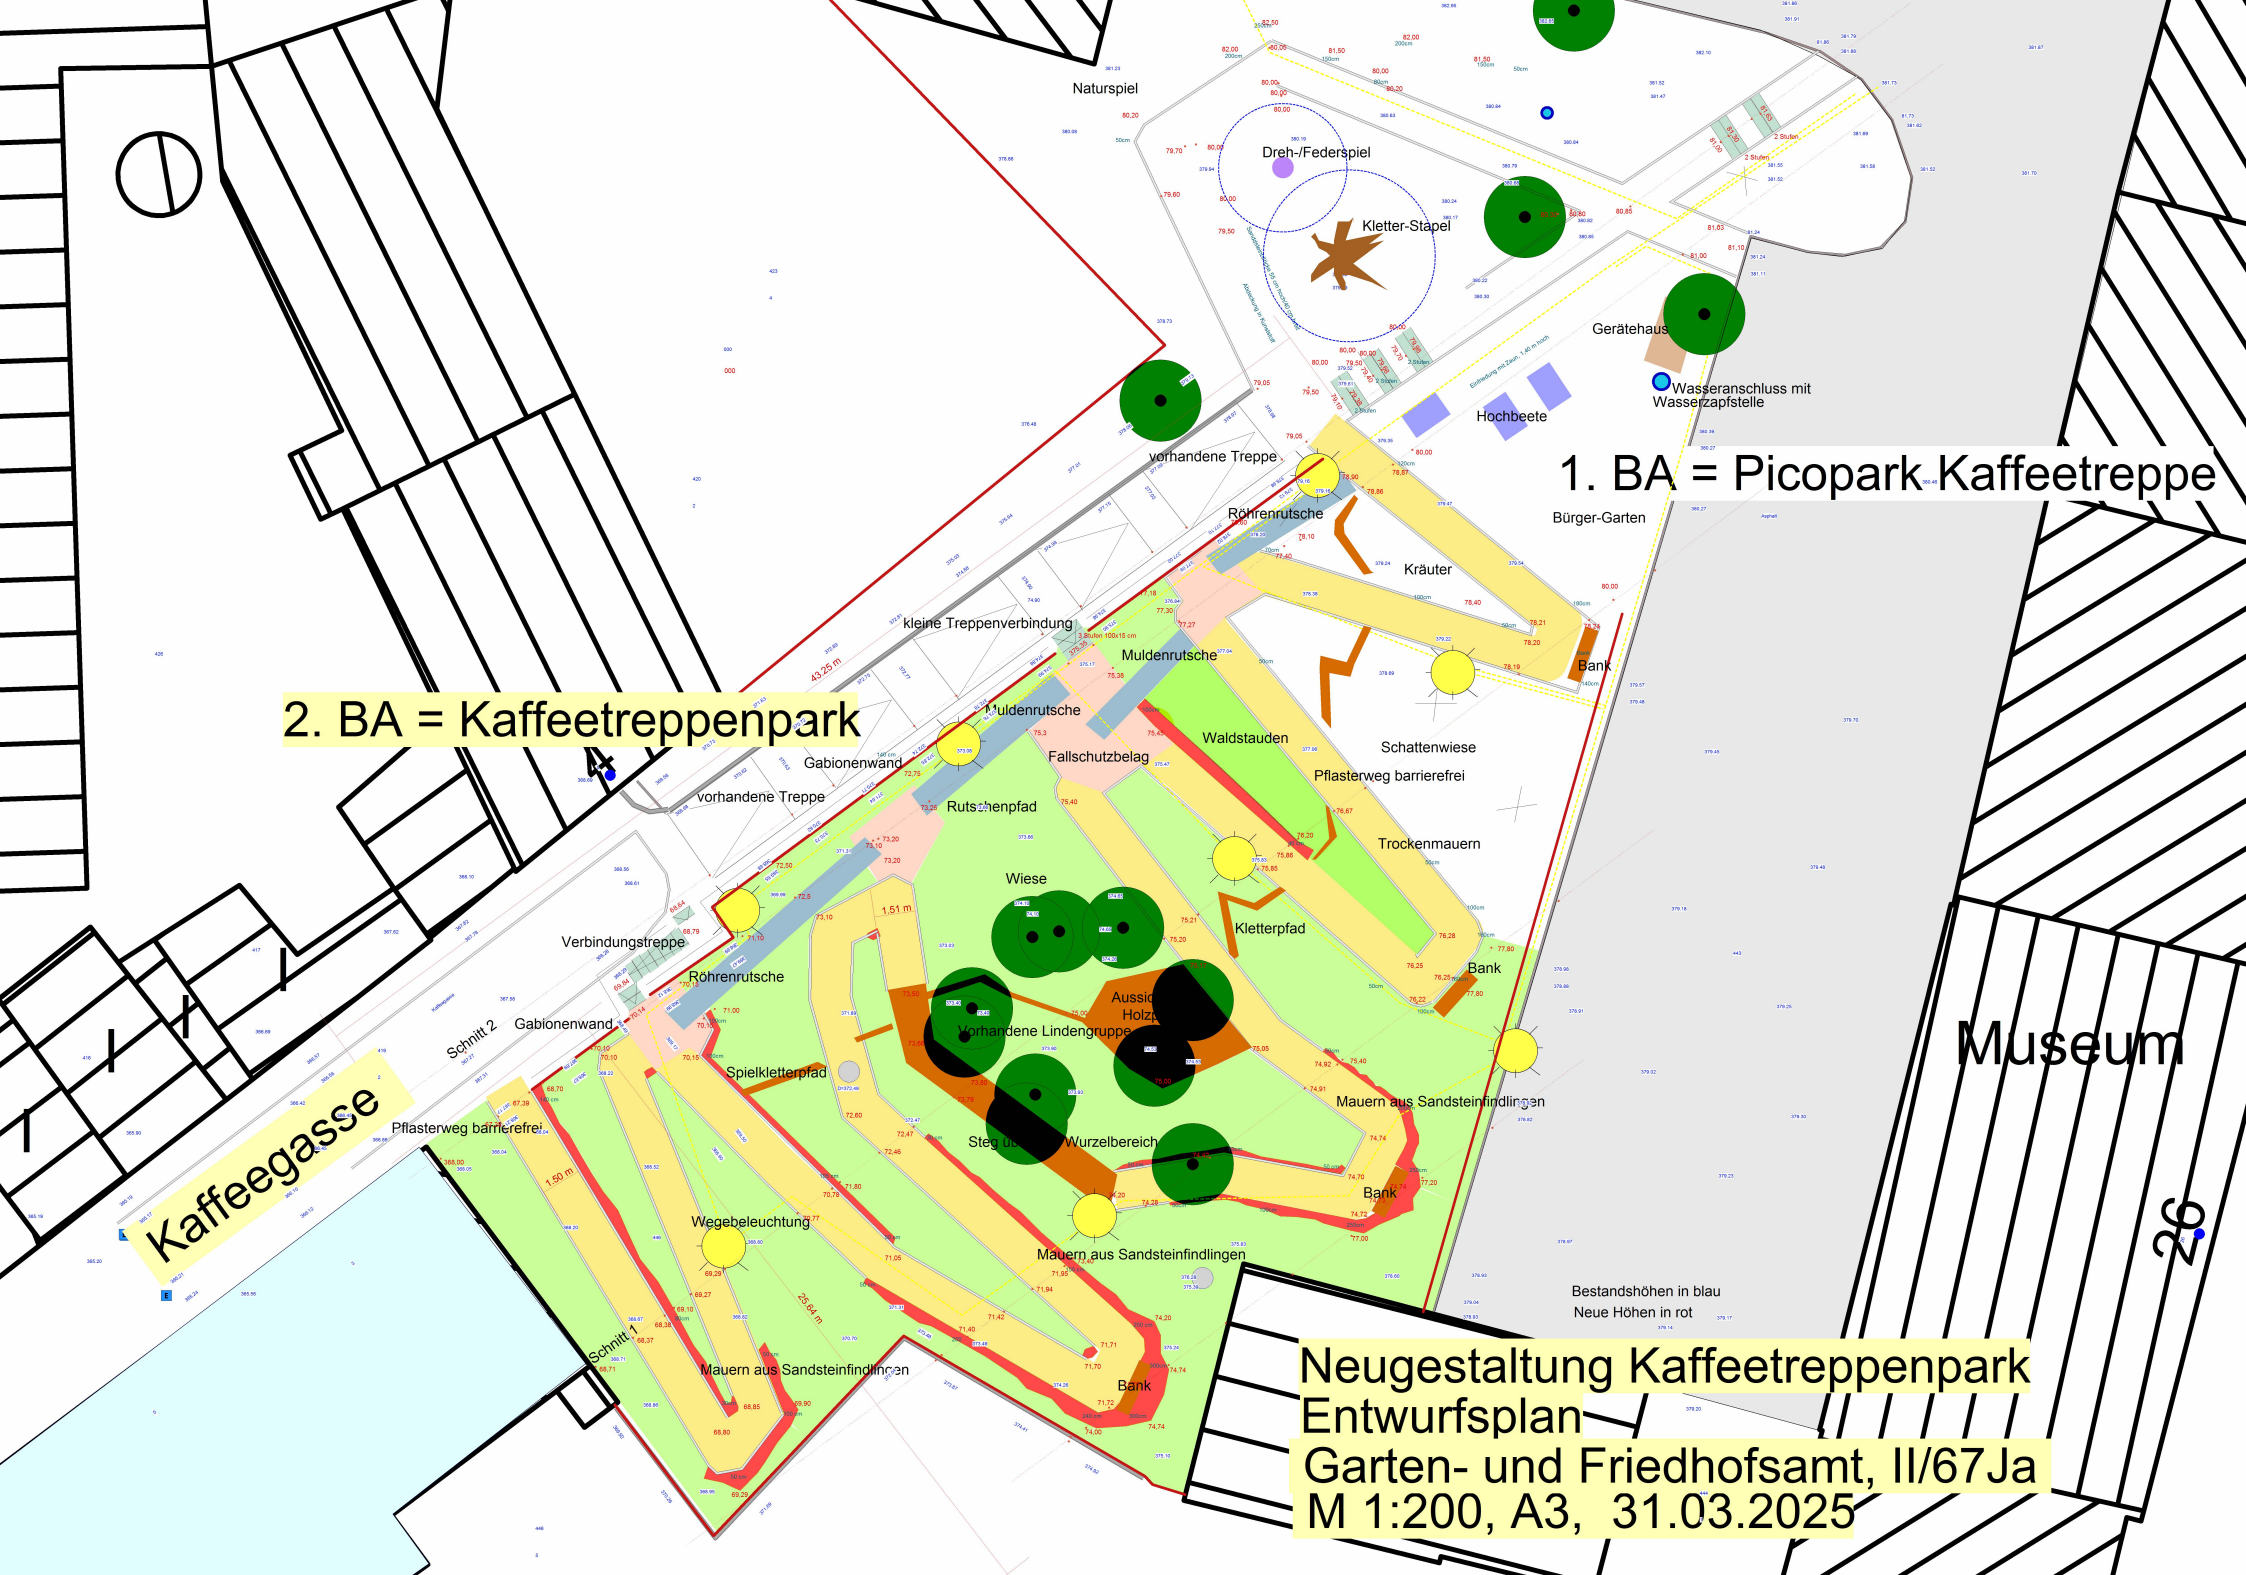

1. BA = Picopark Kaffeetreppe

2. BA = Kaffeetreppepark

Museum

Kaffeegasse

Neugestaltung Kaffeetreppepark
Entwurfsplan
Garten- und Friedhofsamt, II/67Ja
M 1:200, A3, 31.03.2025