


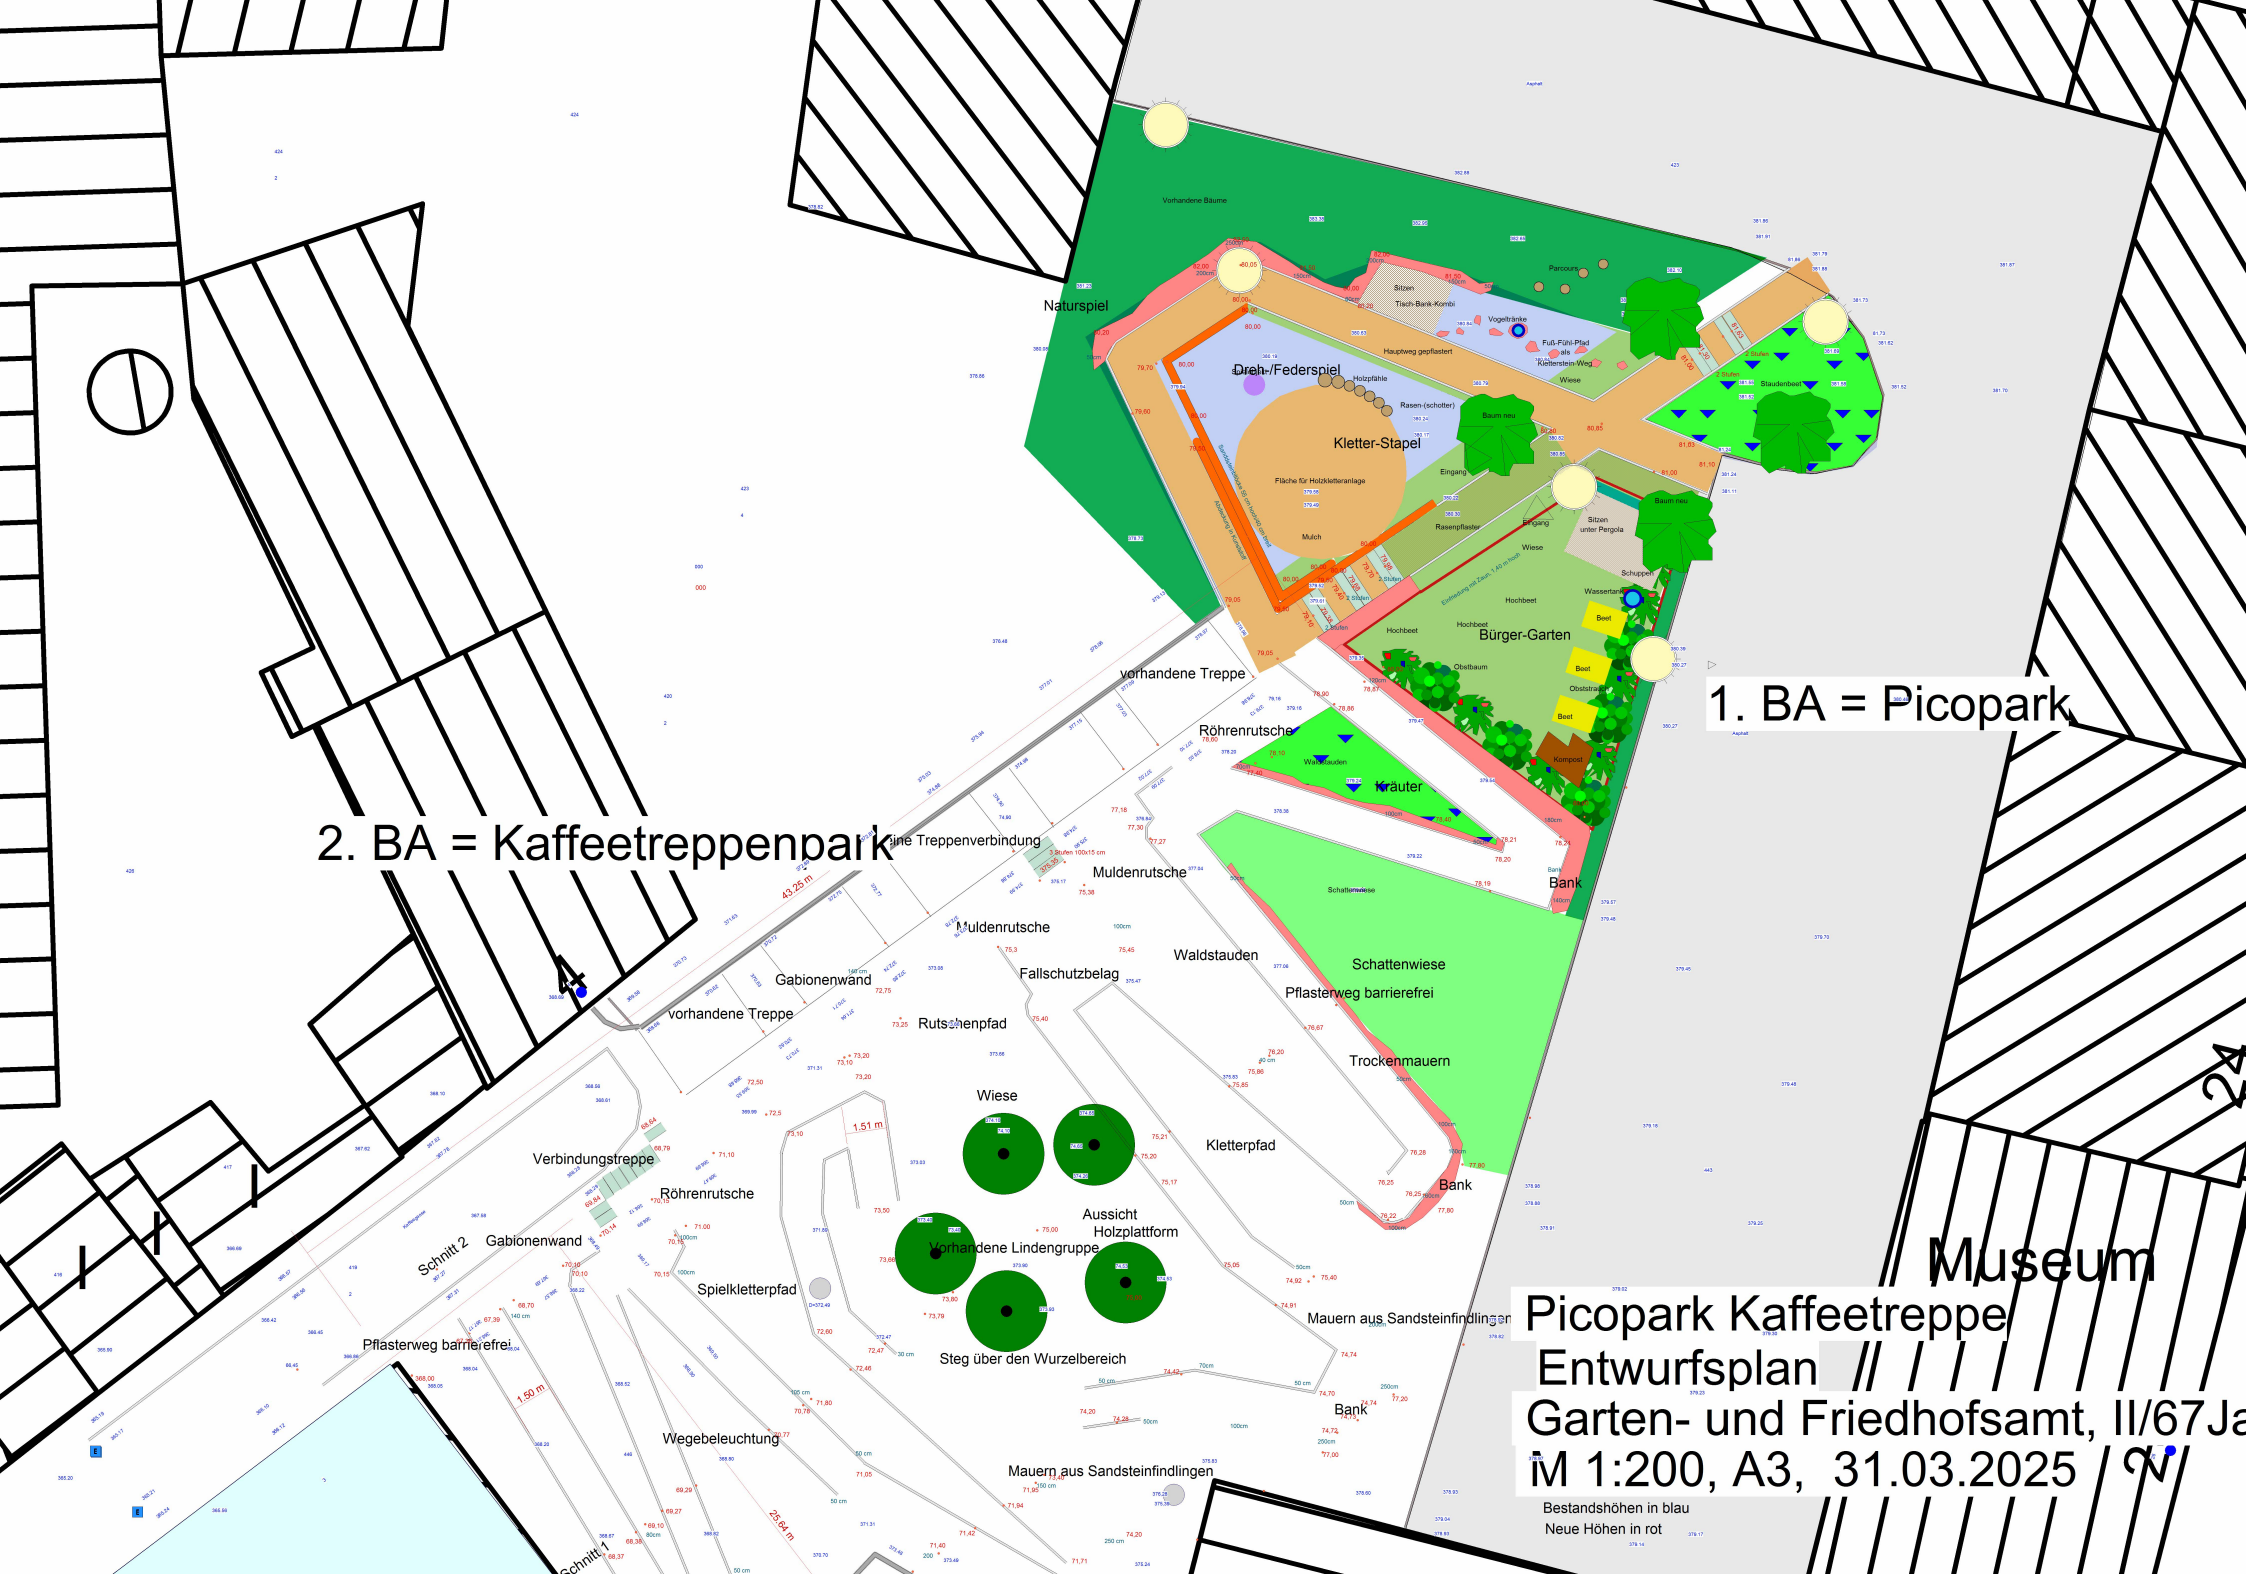

2. BA = Kaffeetreppe

1. BA = Picopark

Museum
Picopark Kaffeetreppe
Entwurfsplan
Garten- und Friedhofsamt, II/67 Ja
M 1:200, A3, 31.03.2025