


Legende

Art der baulichen Nutzung

- Wohnbauflächen
- Gemischte Bauflächen
- Gewerbliche Bauflächen
- Sonderbauflächen (mit Zweckbestimmung)

Grünflächen

- Grünflächen
- Hundesportplatz
- Eigentümergarten
- Tennisplatz
- Spielplatz
- Friedhof
- Obst- und Hausgarten - Dauerkleingarten
- Parkanlage - öffentliche Grünfläche

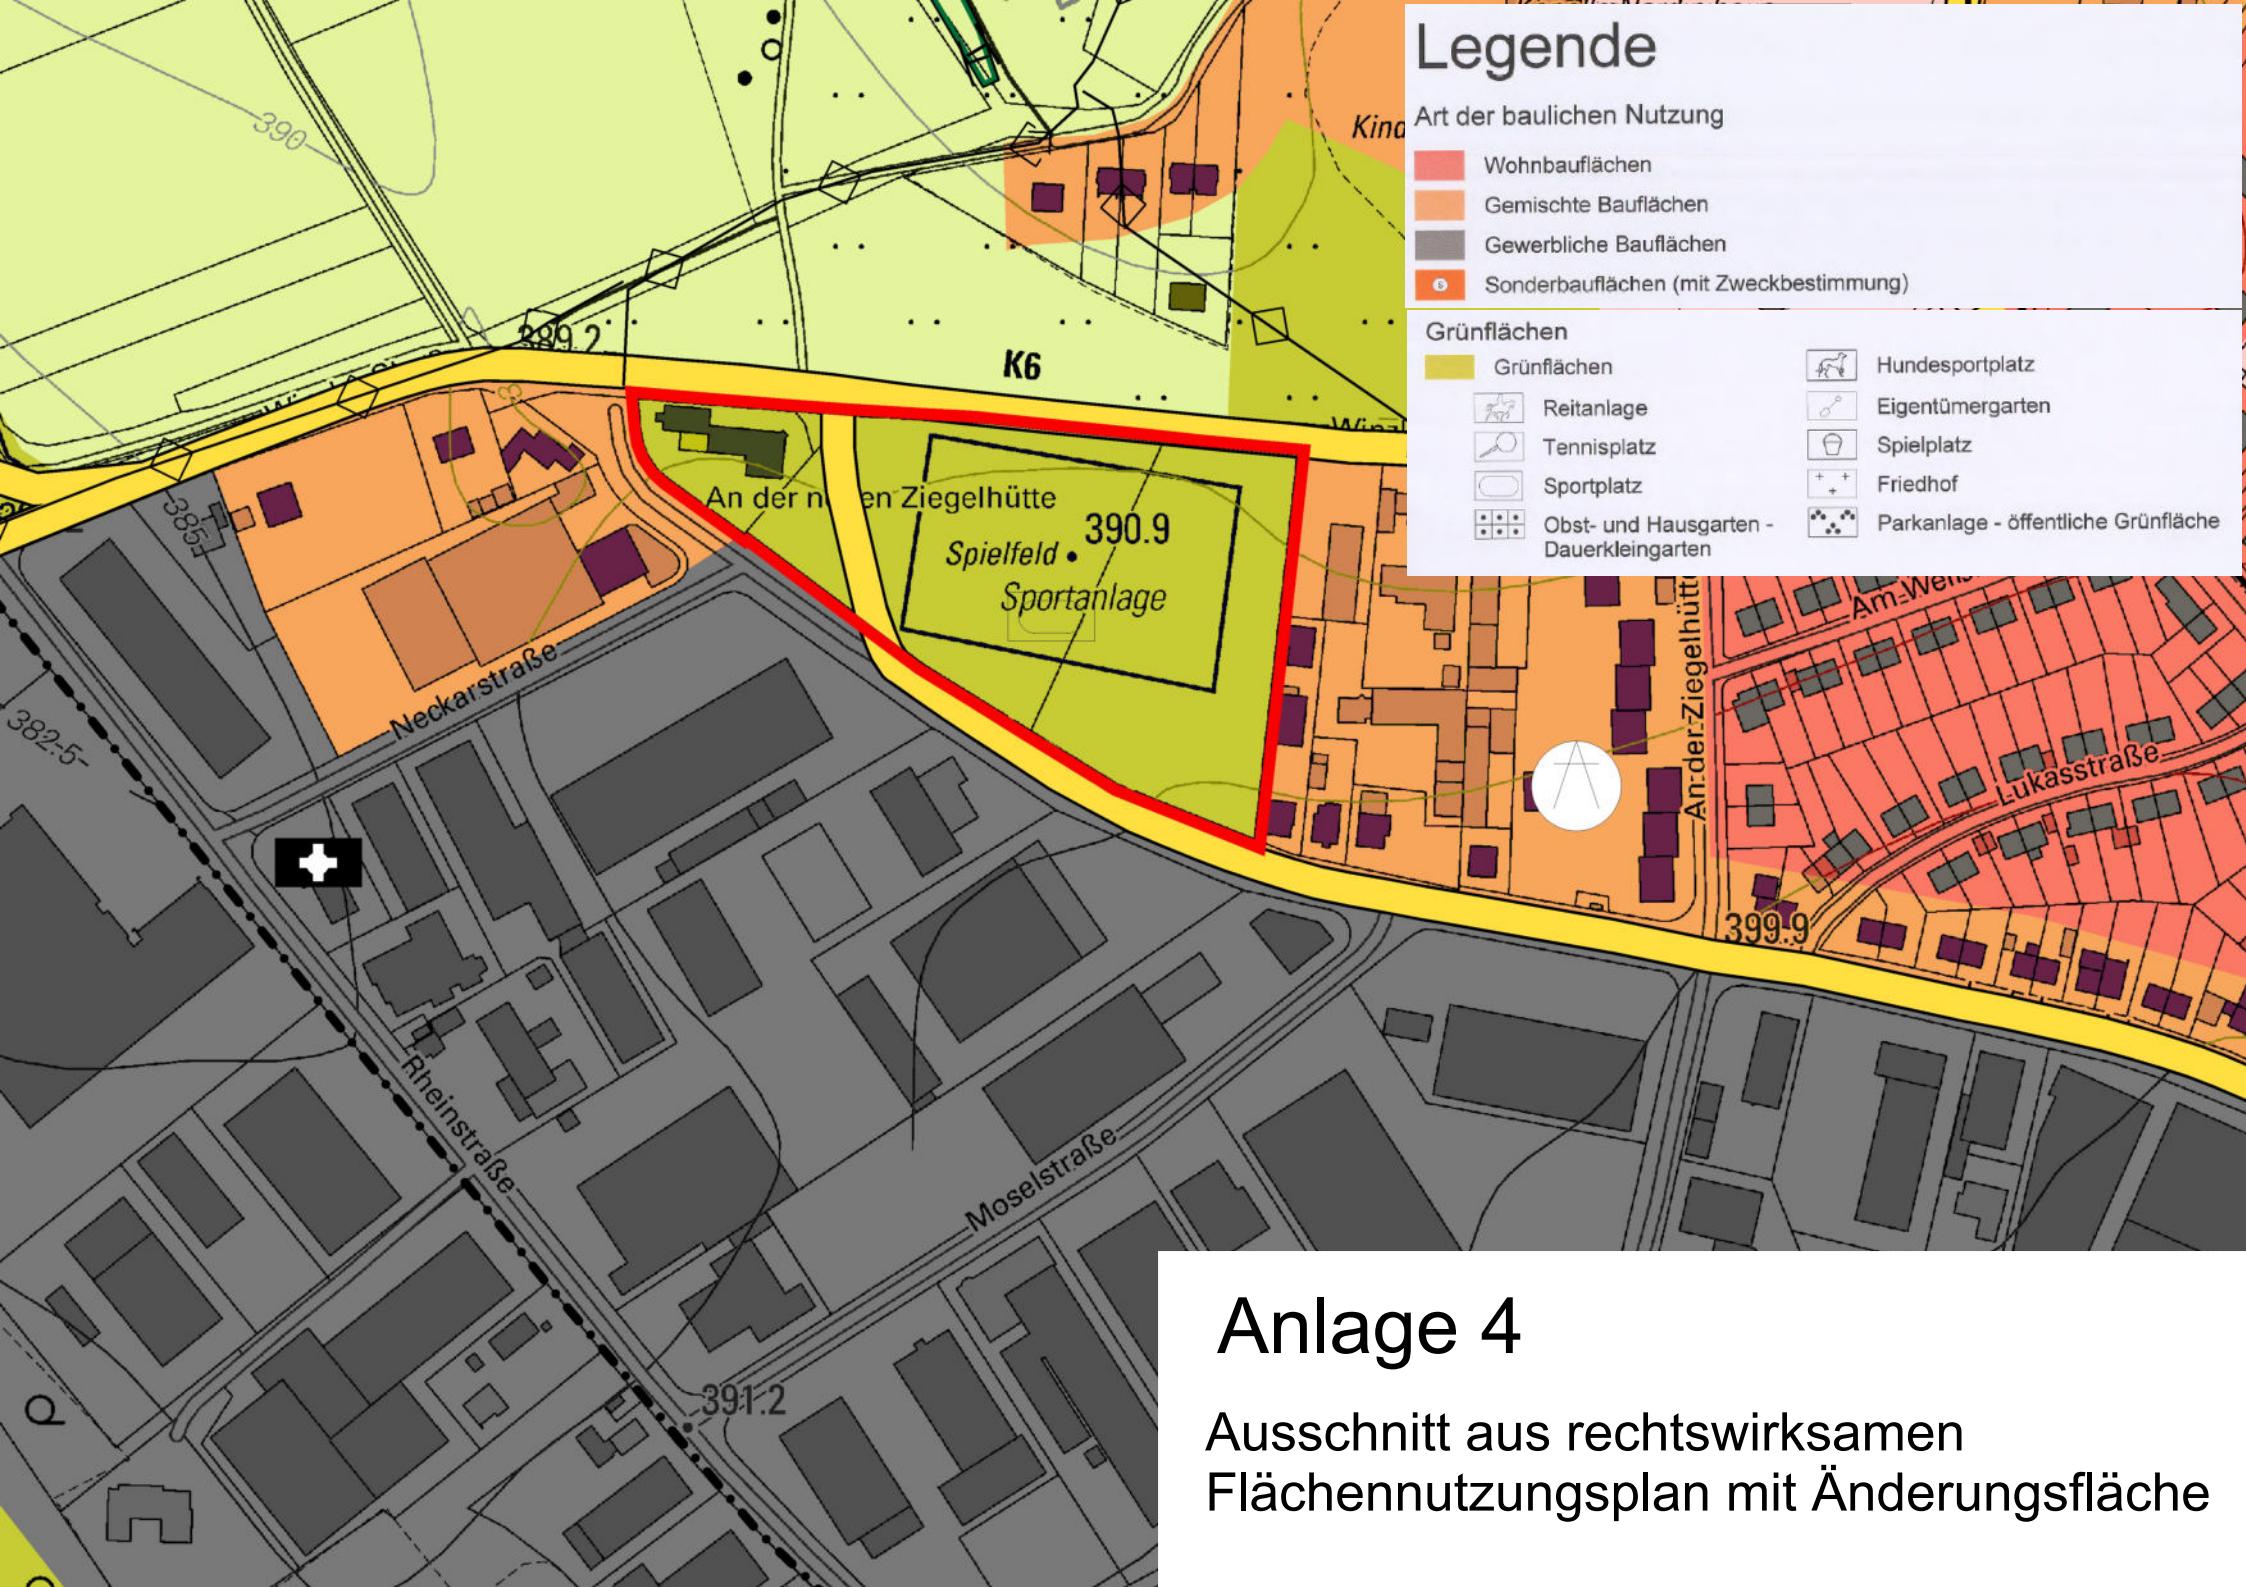

Anlage 4

Ausschnitt aus rechtswirksamen
Flächennutzungsplan mit Änderungsfläche