


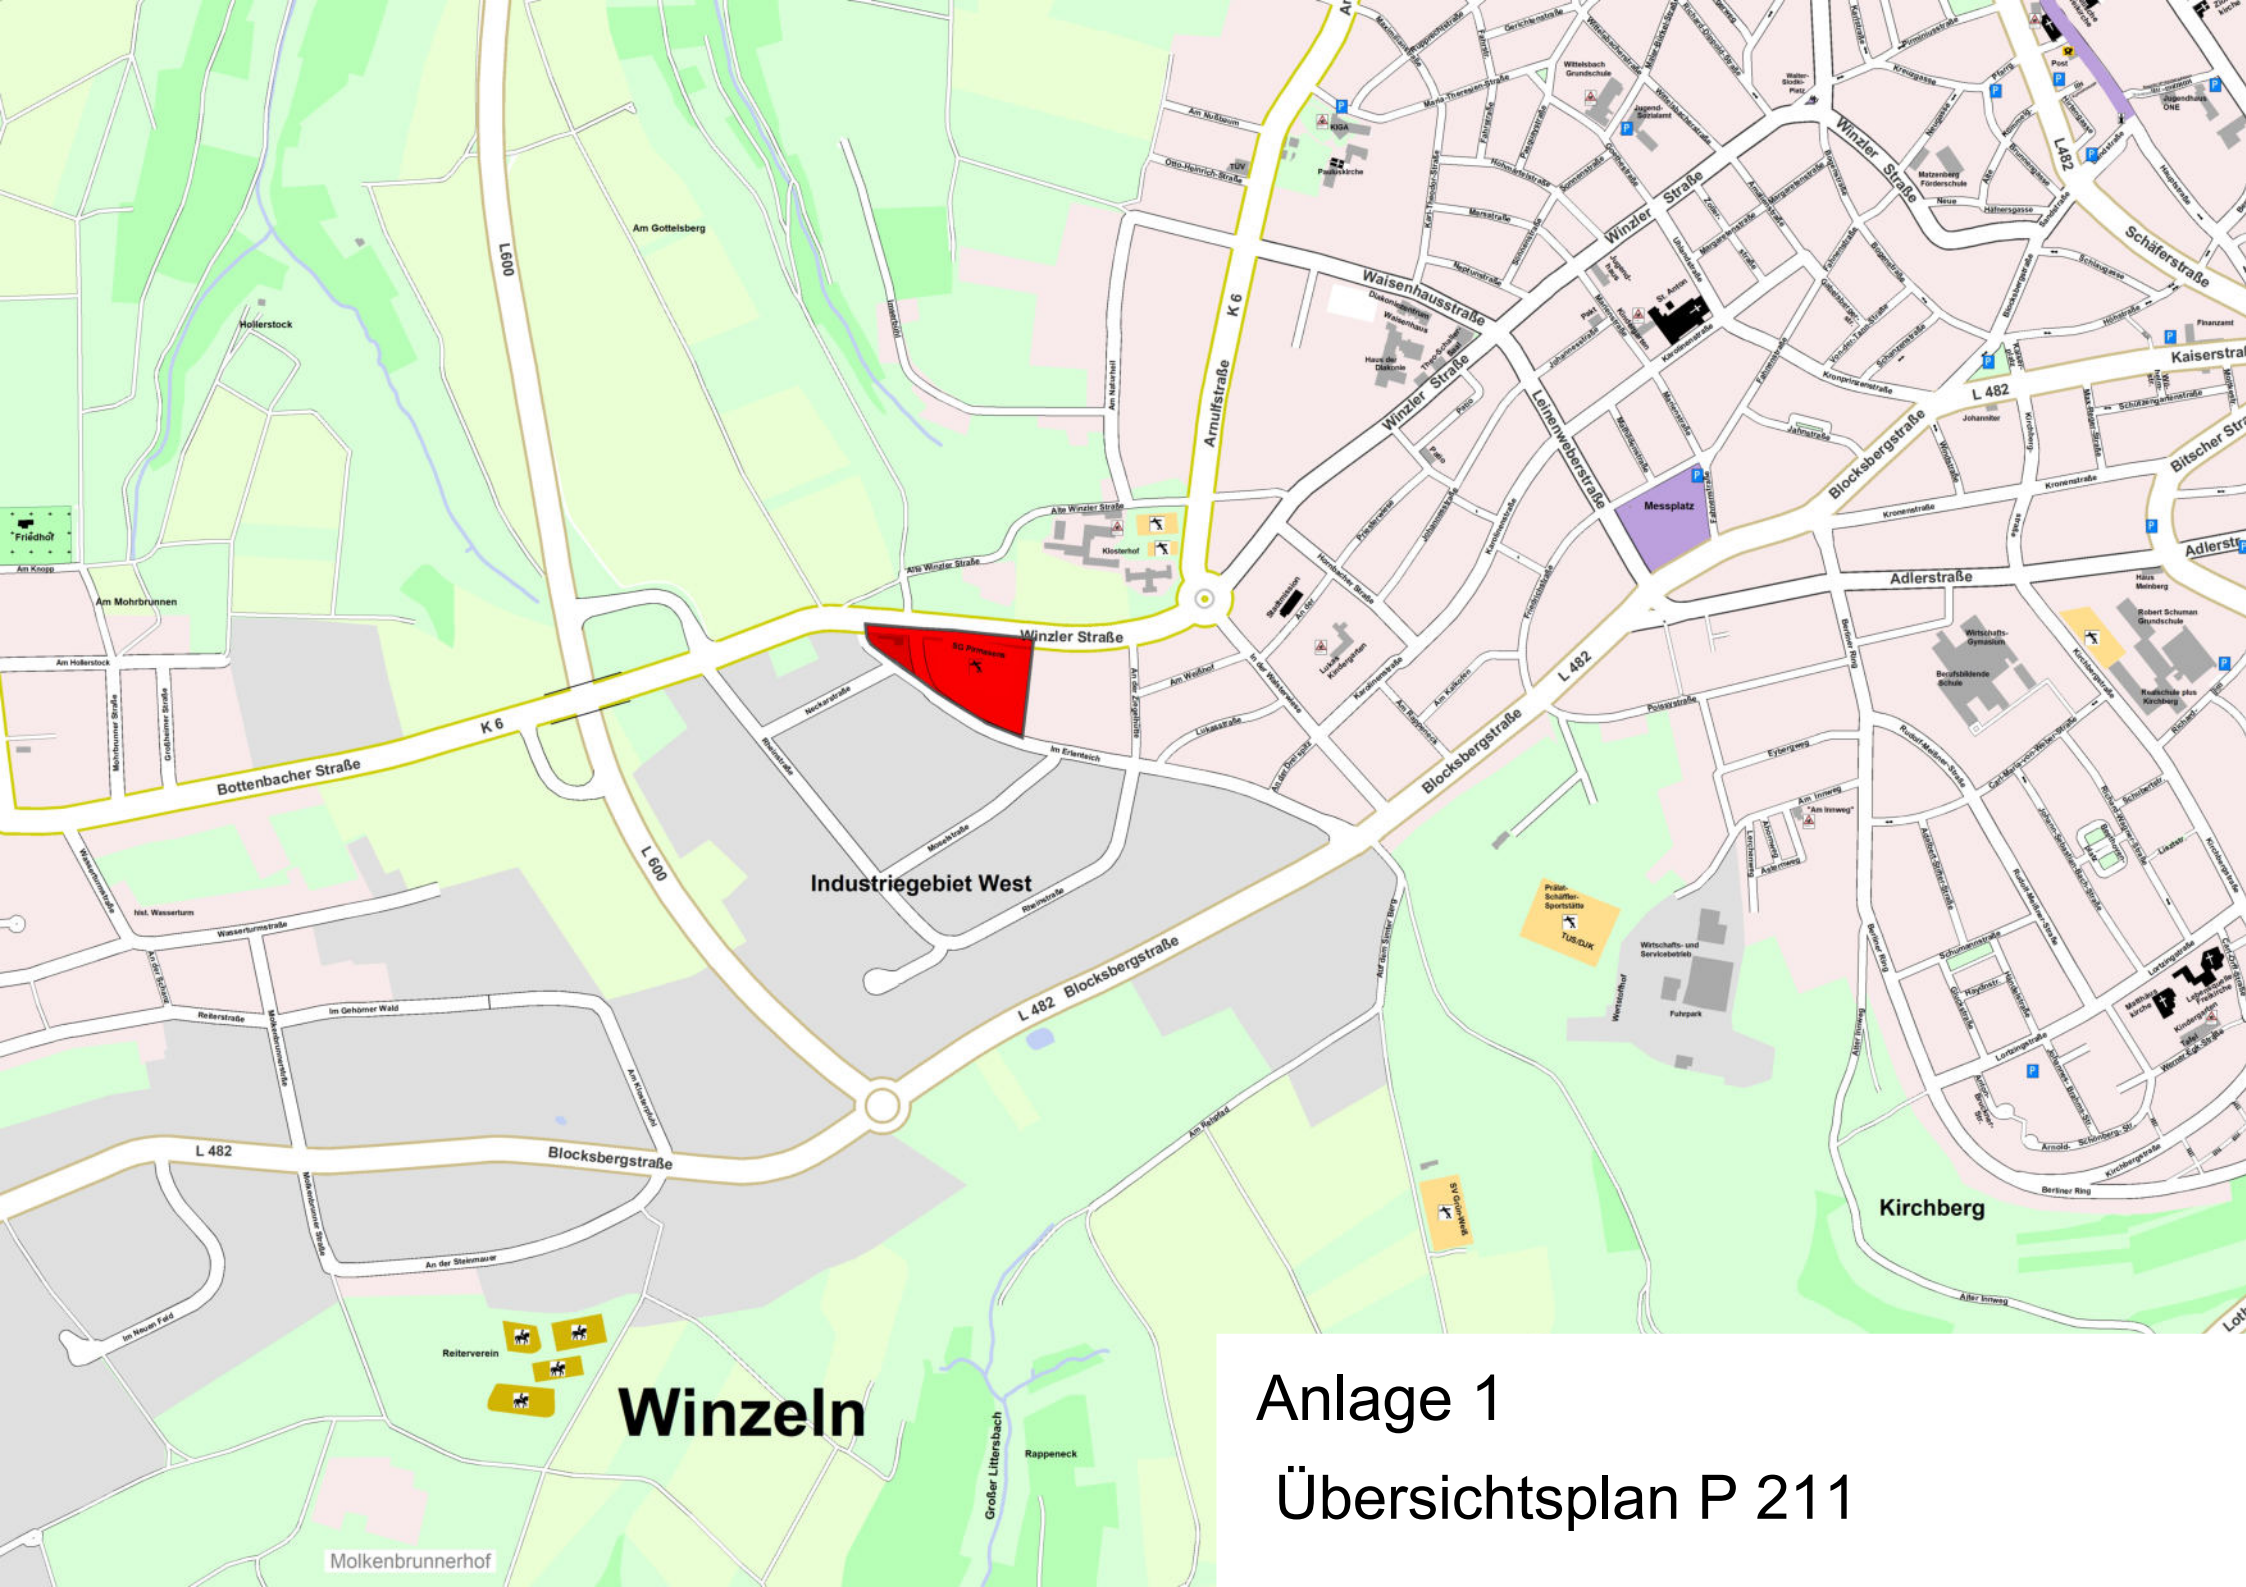

Winzeln

Anlage 1
Übersichtsplan P 211