


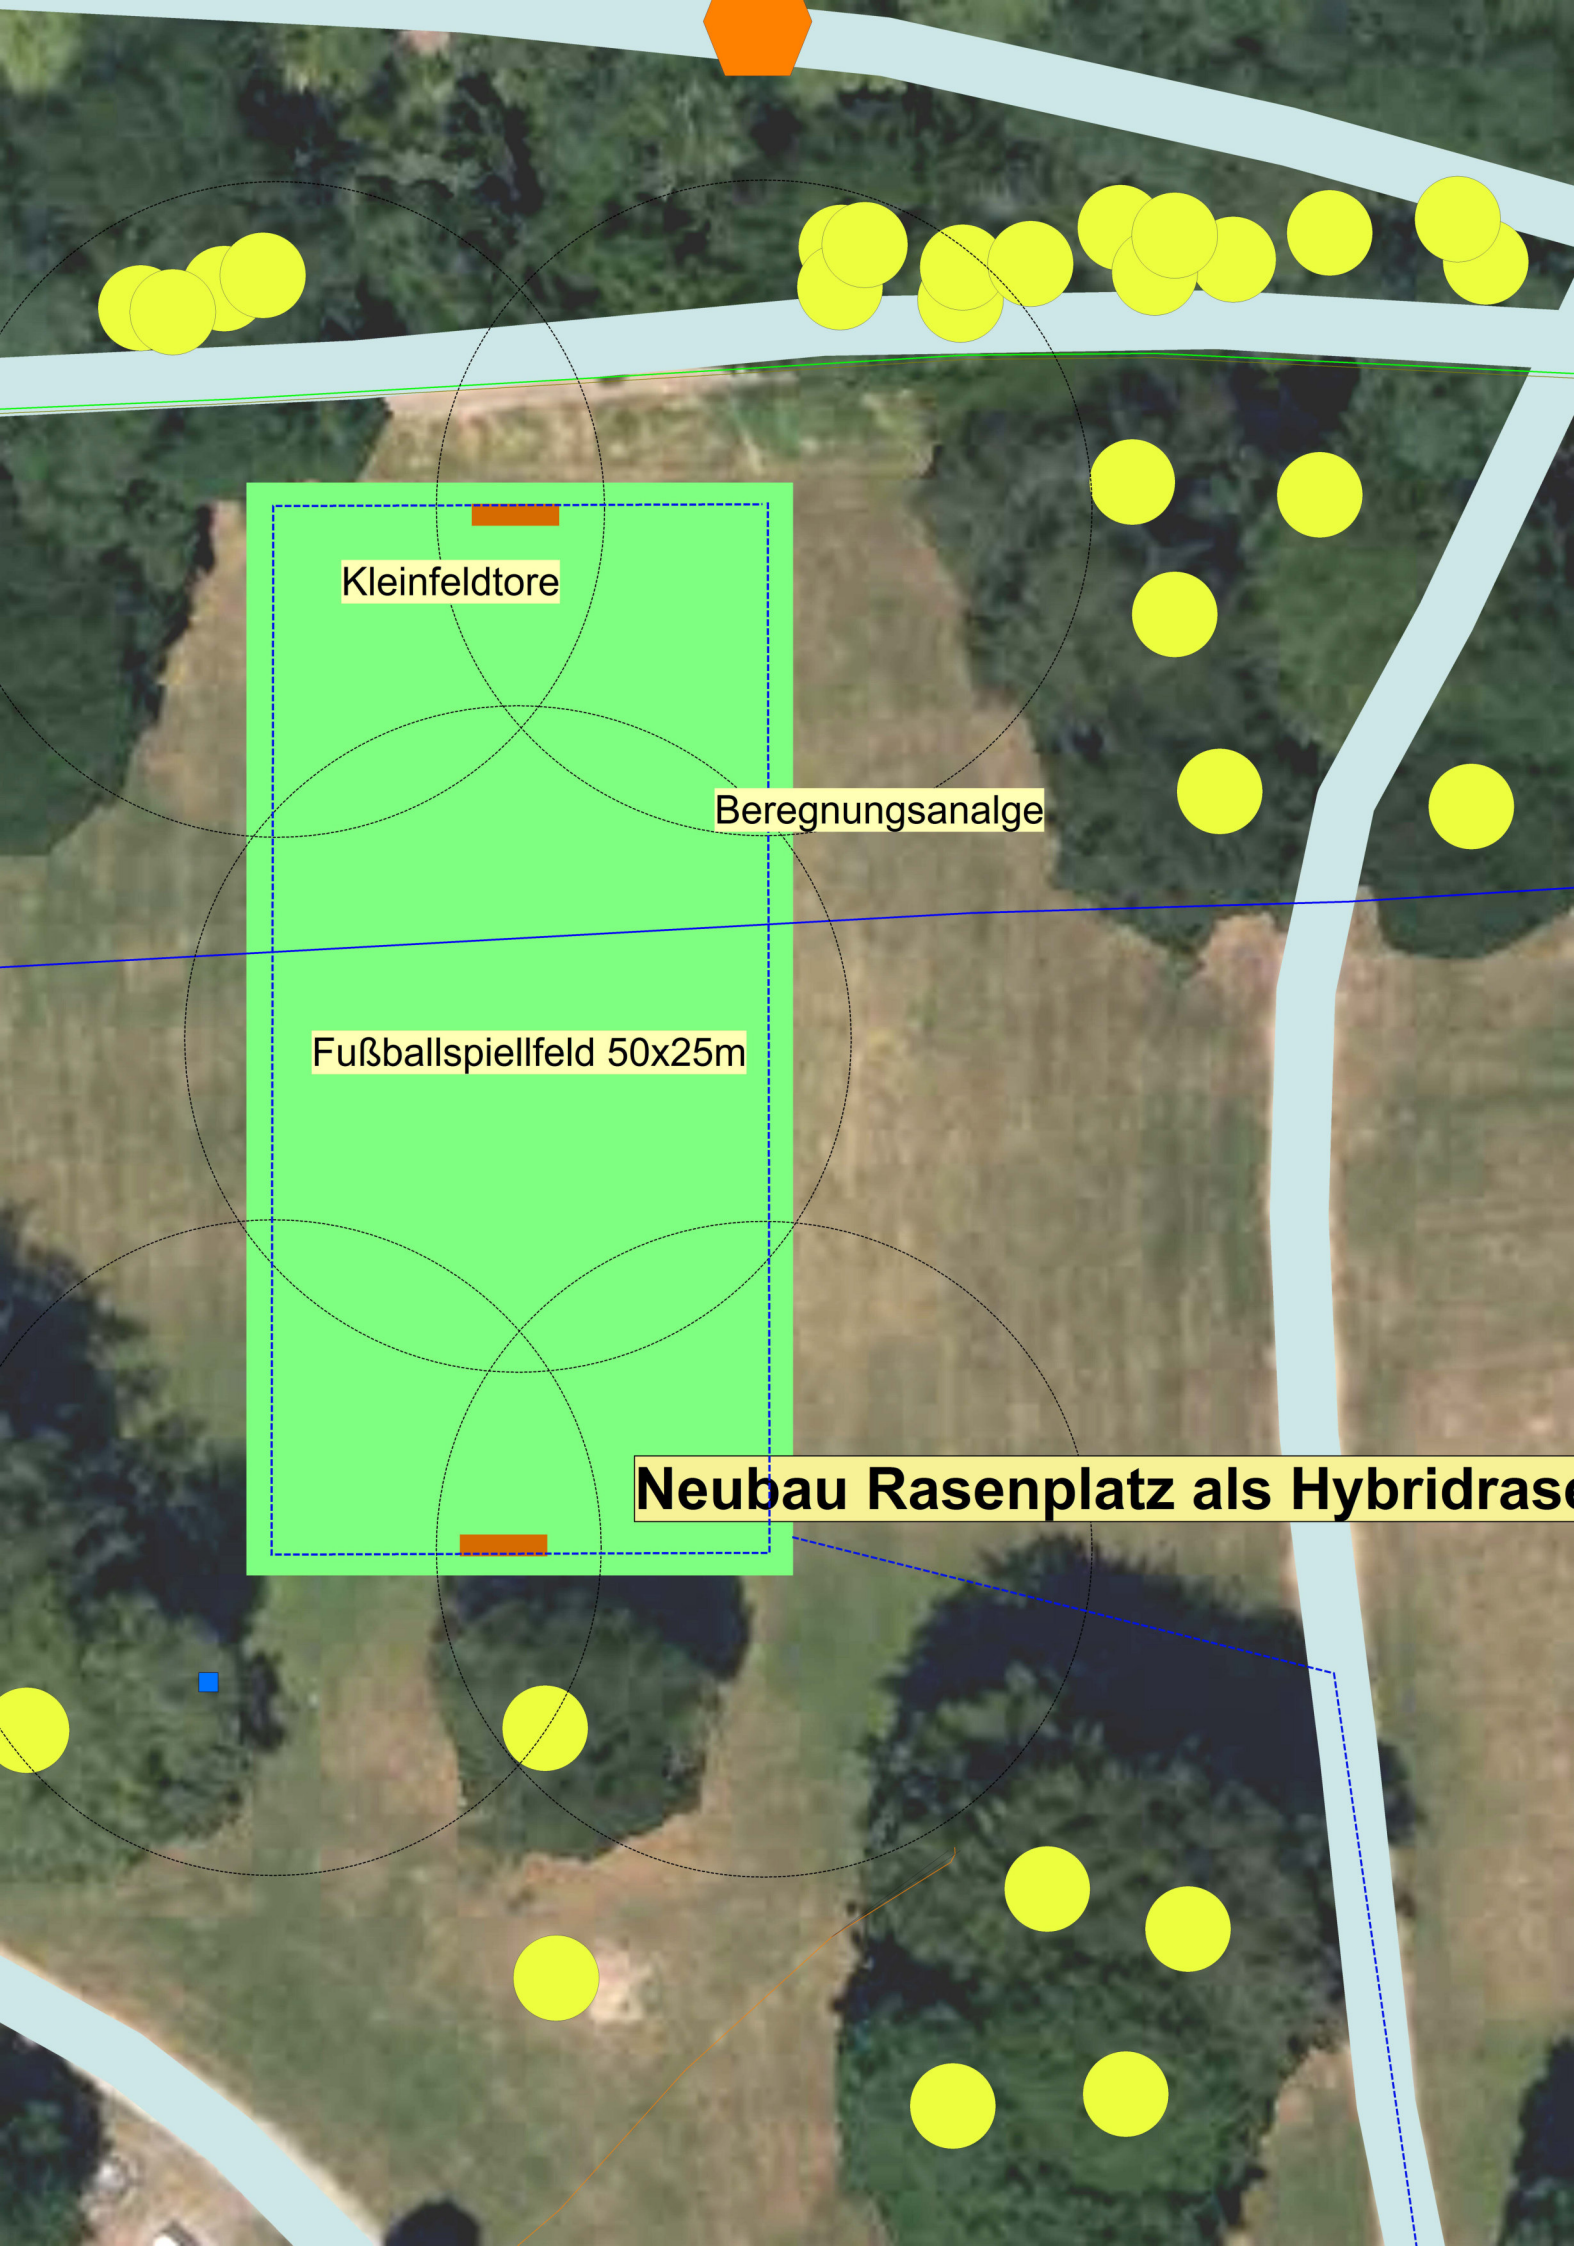

Kleinfeldtore

Beregnungsanlage

Fußballspielfeld 50x25m

Neubau Rasenplatz als Hybridrasen