


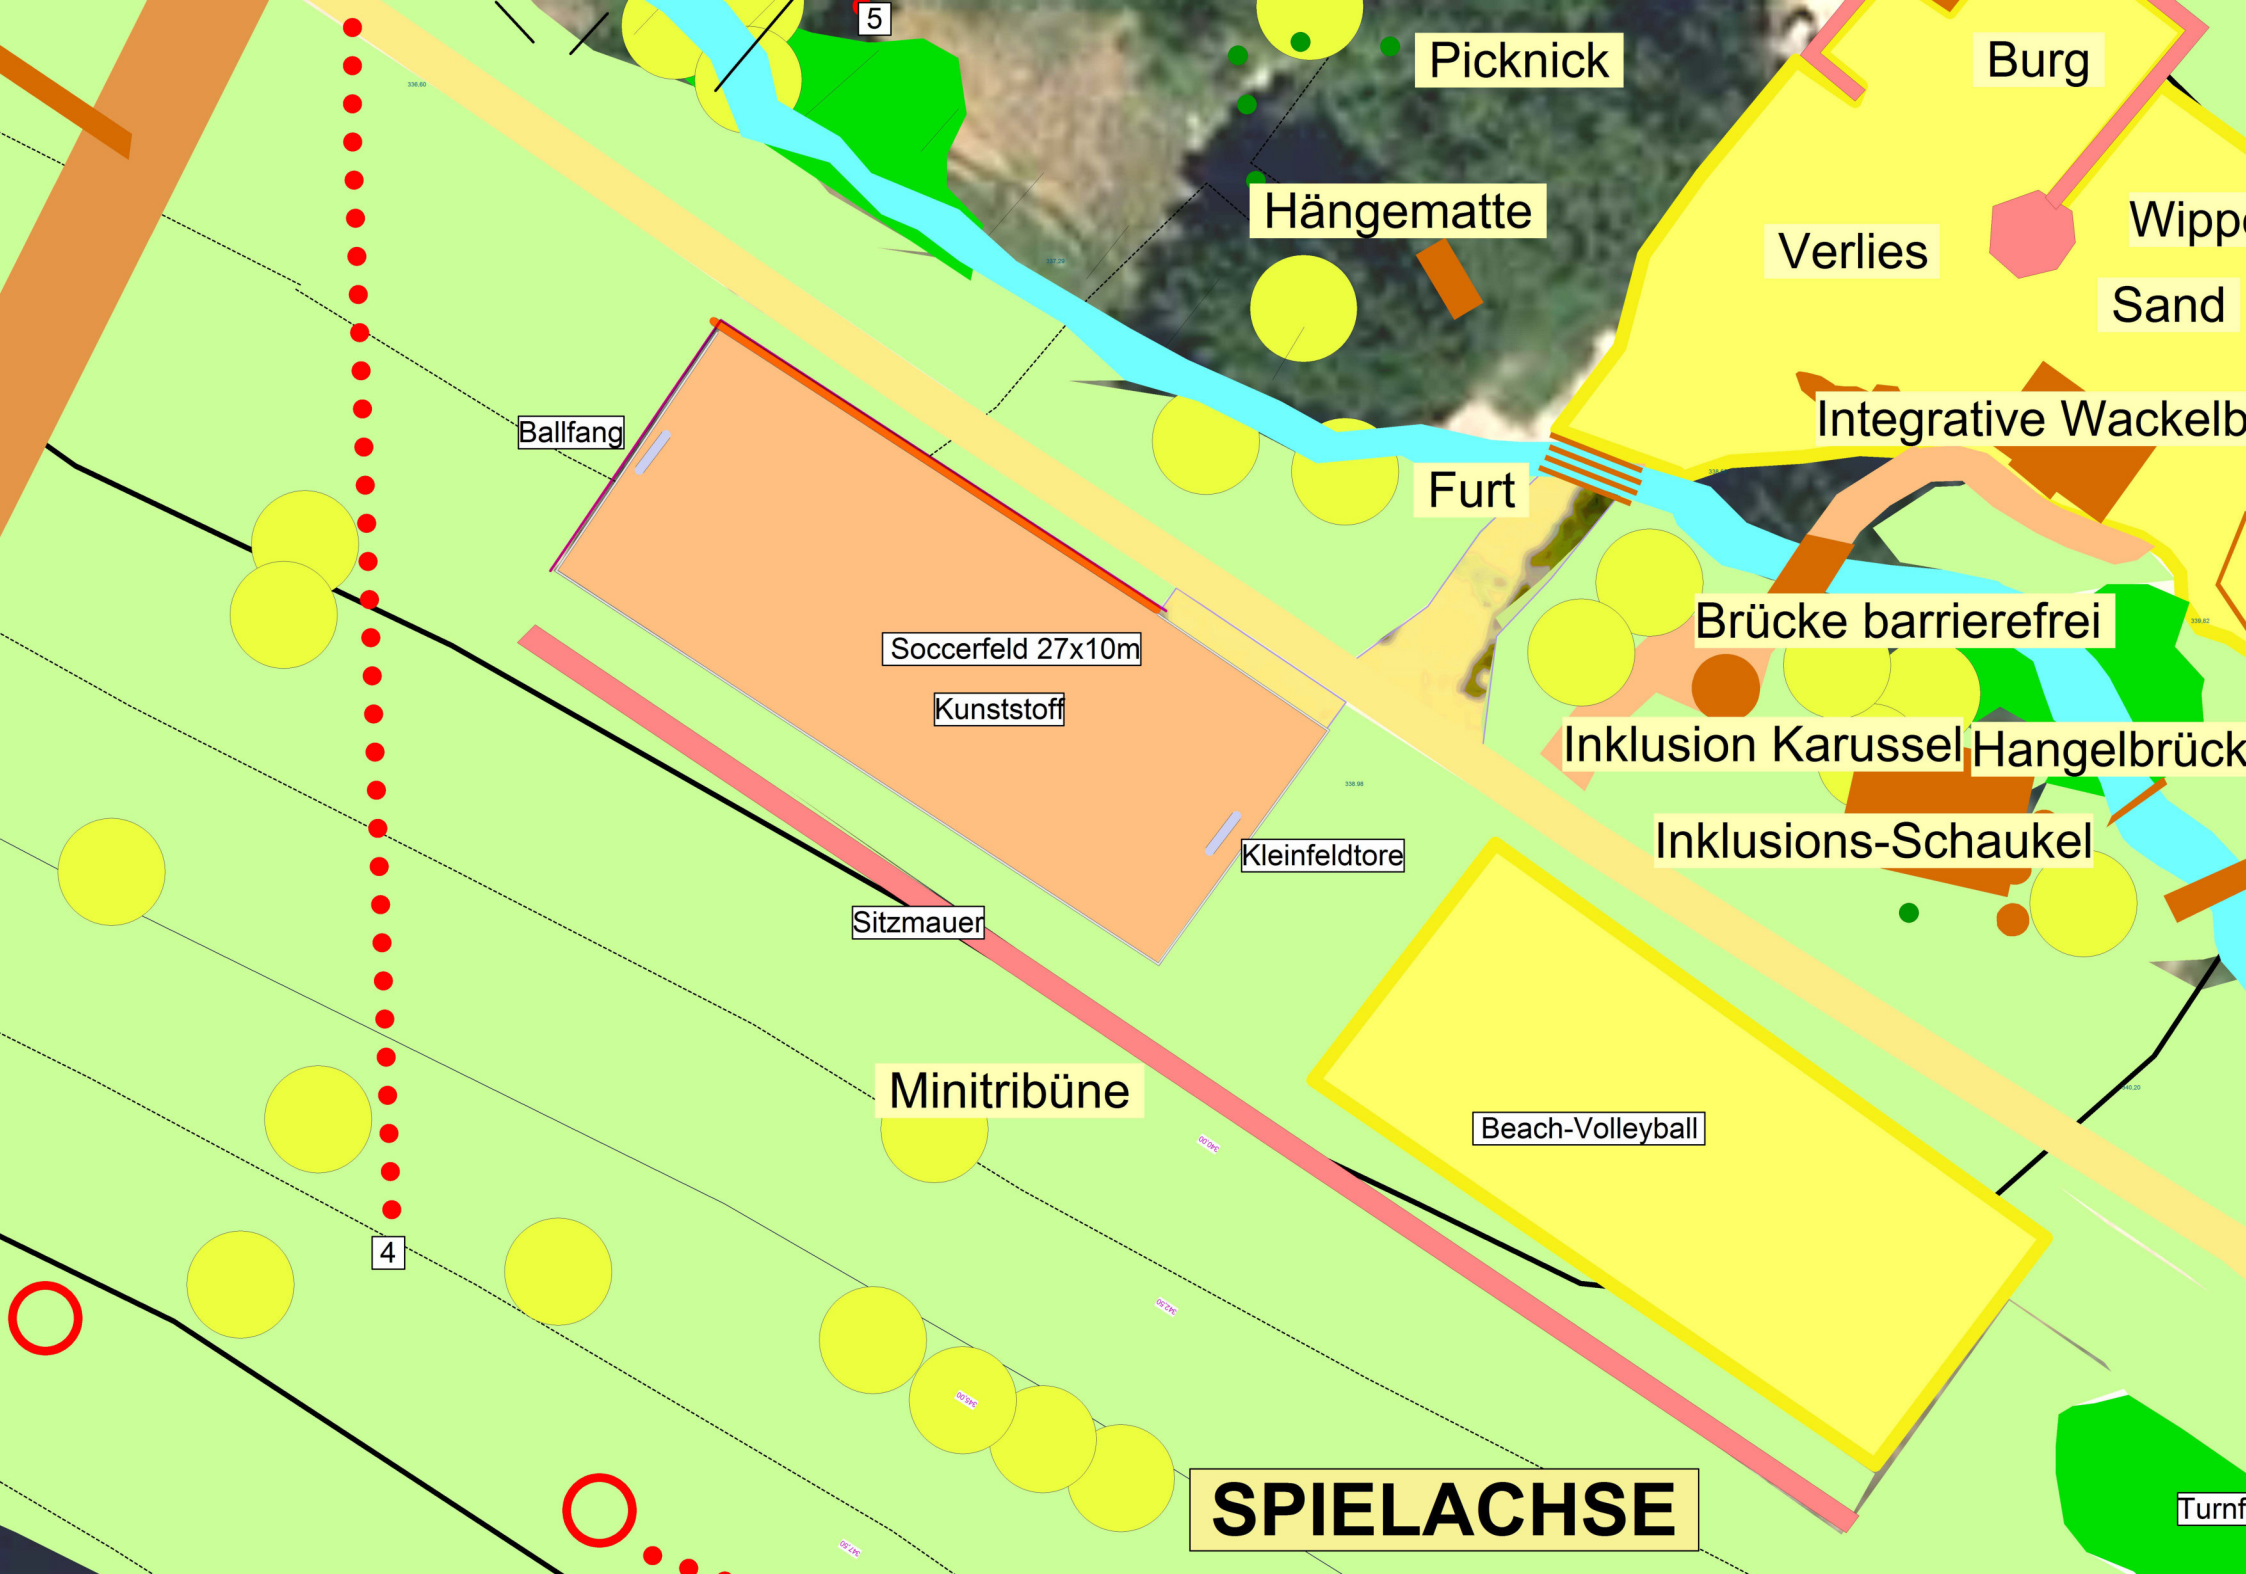

5

Picknick

Burg

Hängematte

Verlies

Wippe

Sand

Ballfang

Furt

Integrative Wackelb...

Soccerfeld 27x10m

Kunststoff

Brücke barrierefrei

Inklusion Karussell Hangelbrücke

Inklusions-Schaukel

Kleinfeldtore

Sitzmauer

Minitribüne

Beach-Volleyball

4

SPIELACHSE

Turnf...