


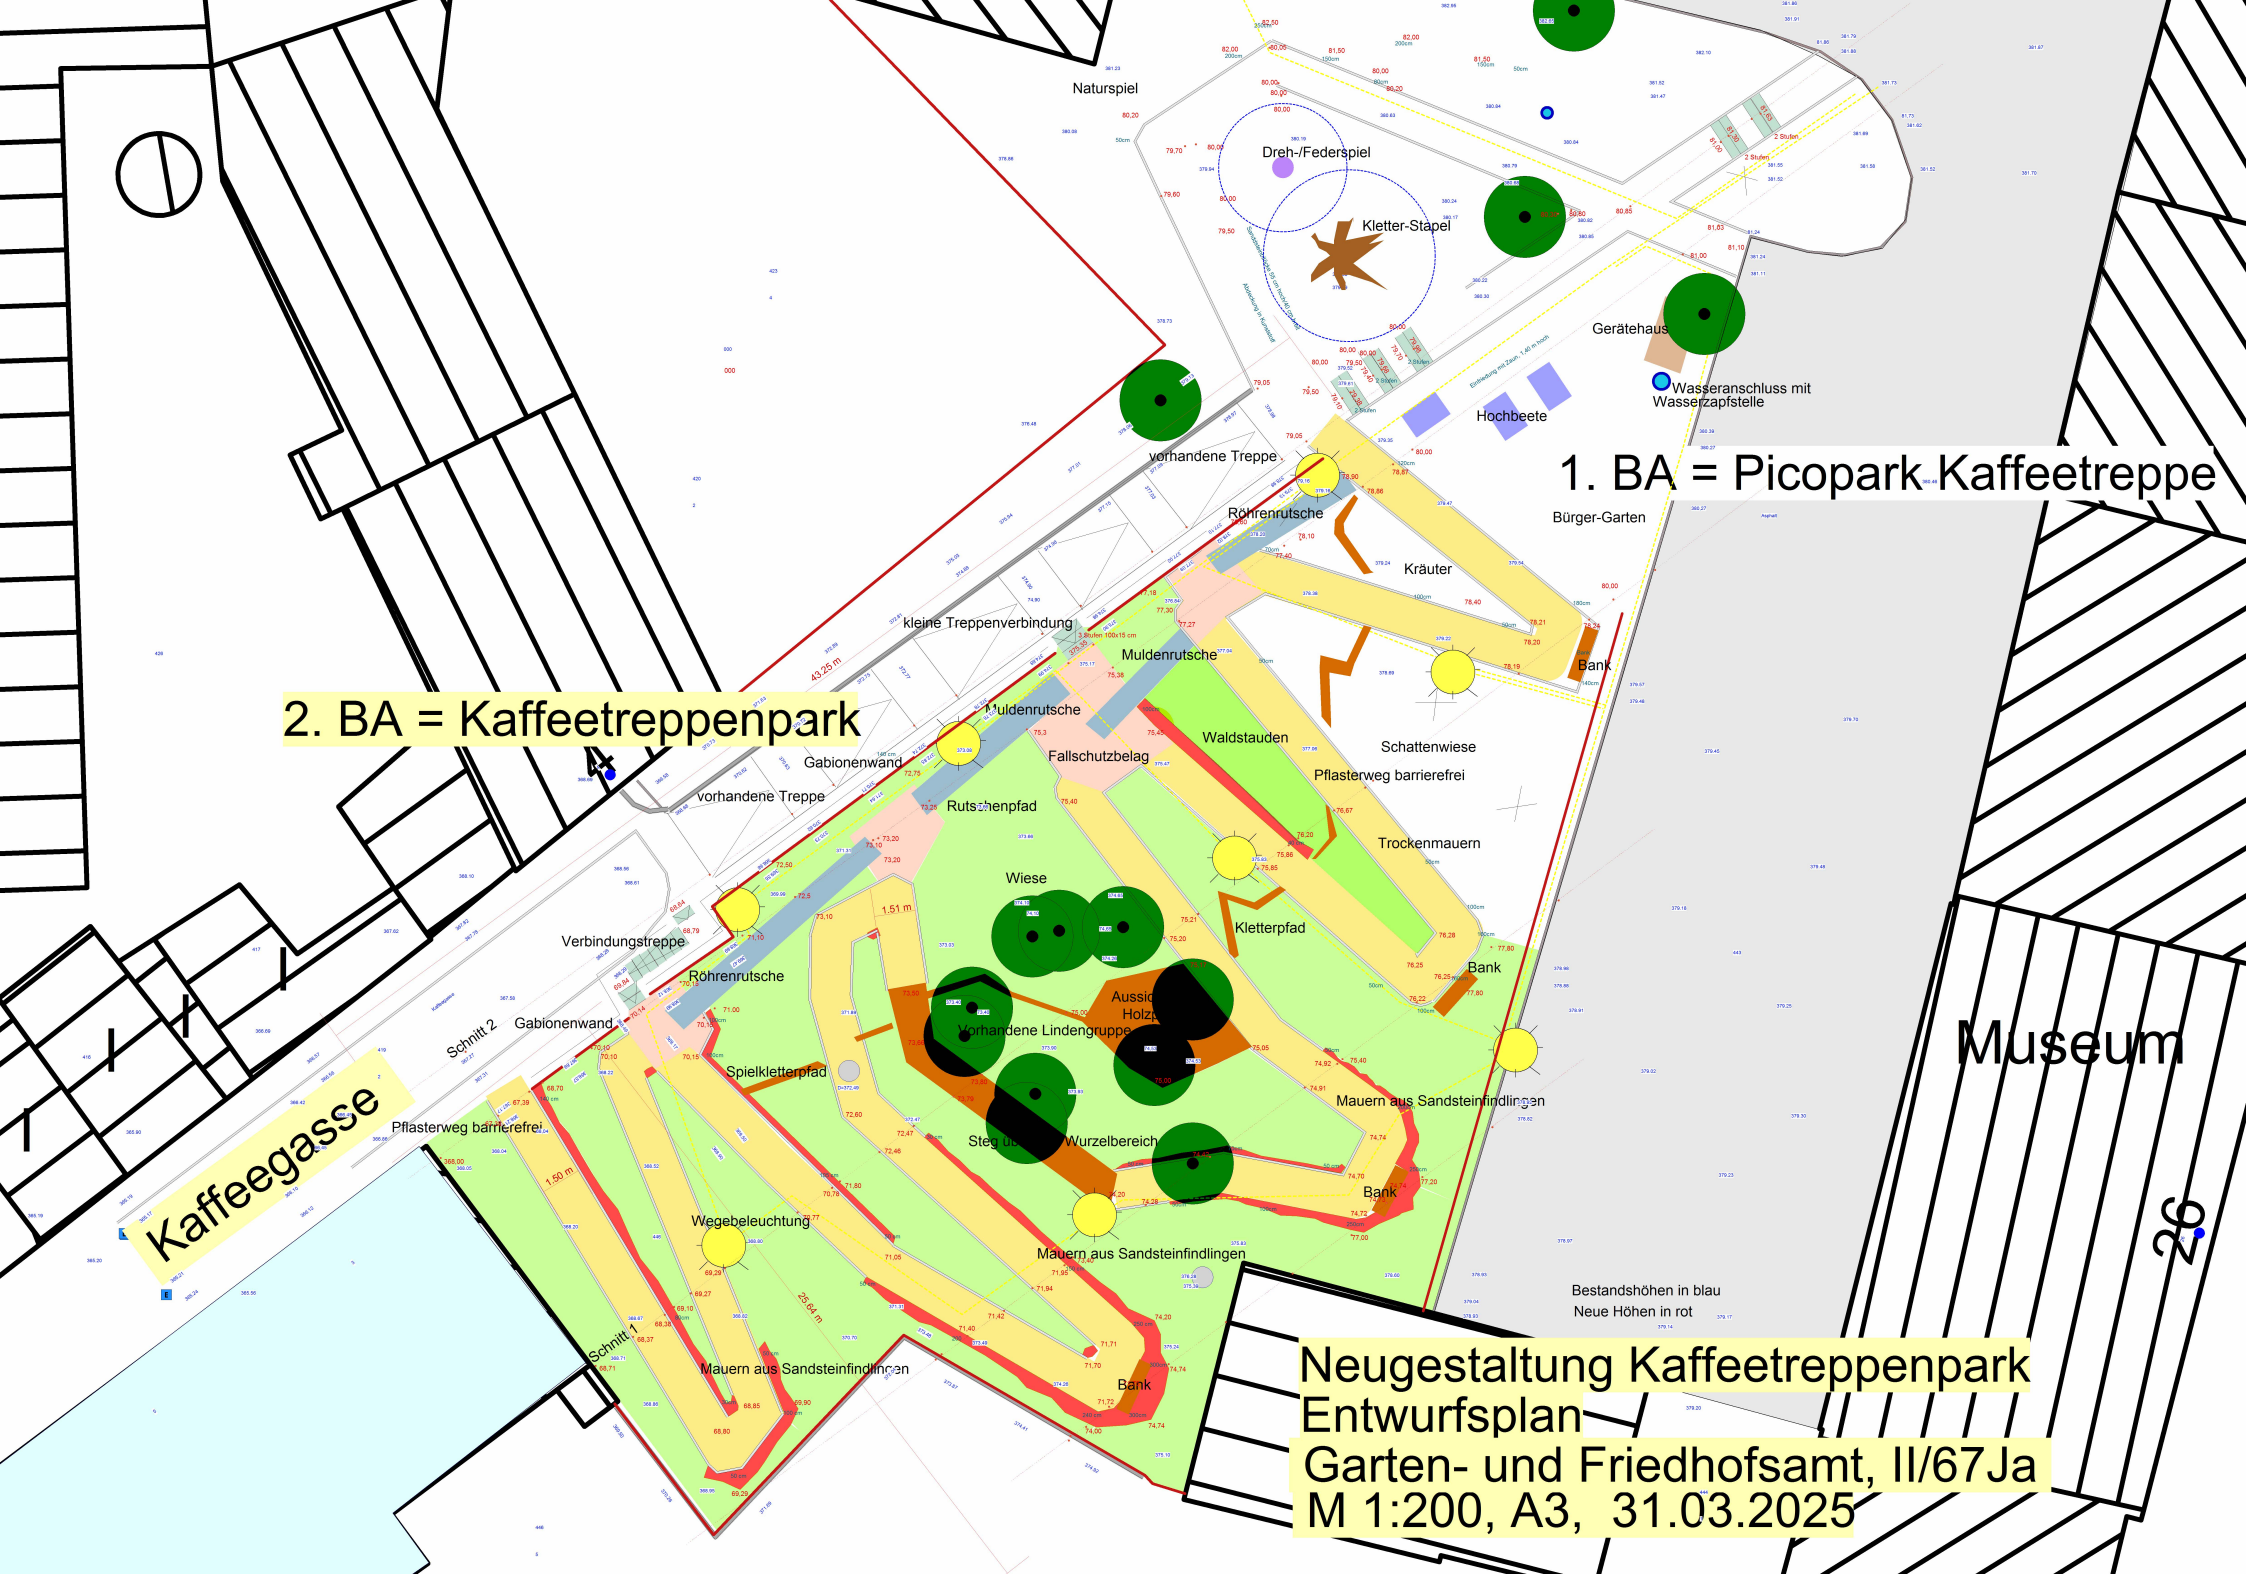

2. BA = Kaffetreppepark

1. BA = Picopark Kaffeetreppe

Kaffeegasse

Museum

Neugestaltung Kaffetreppepark
Entwurfsplan
Garten- und Friedhofsamt, II/67Ja
M 1:200, A3, 31.03.2025