



DETAIL

Foto - Stadtwerke Pirmasens

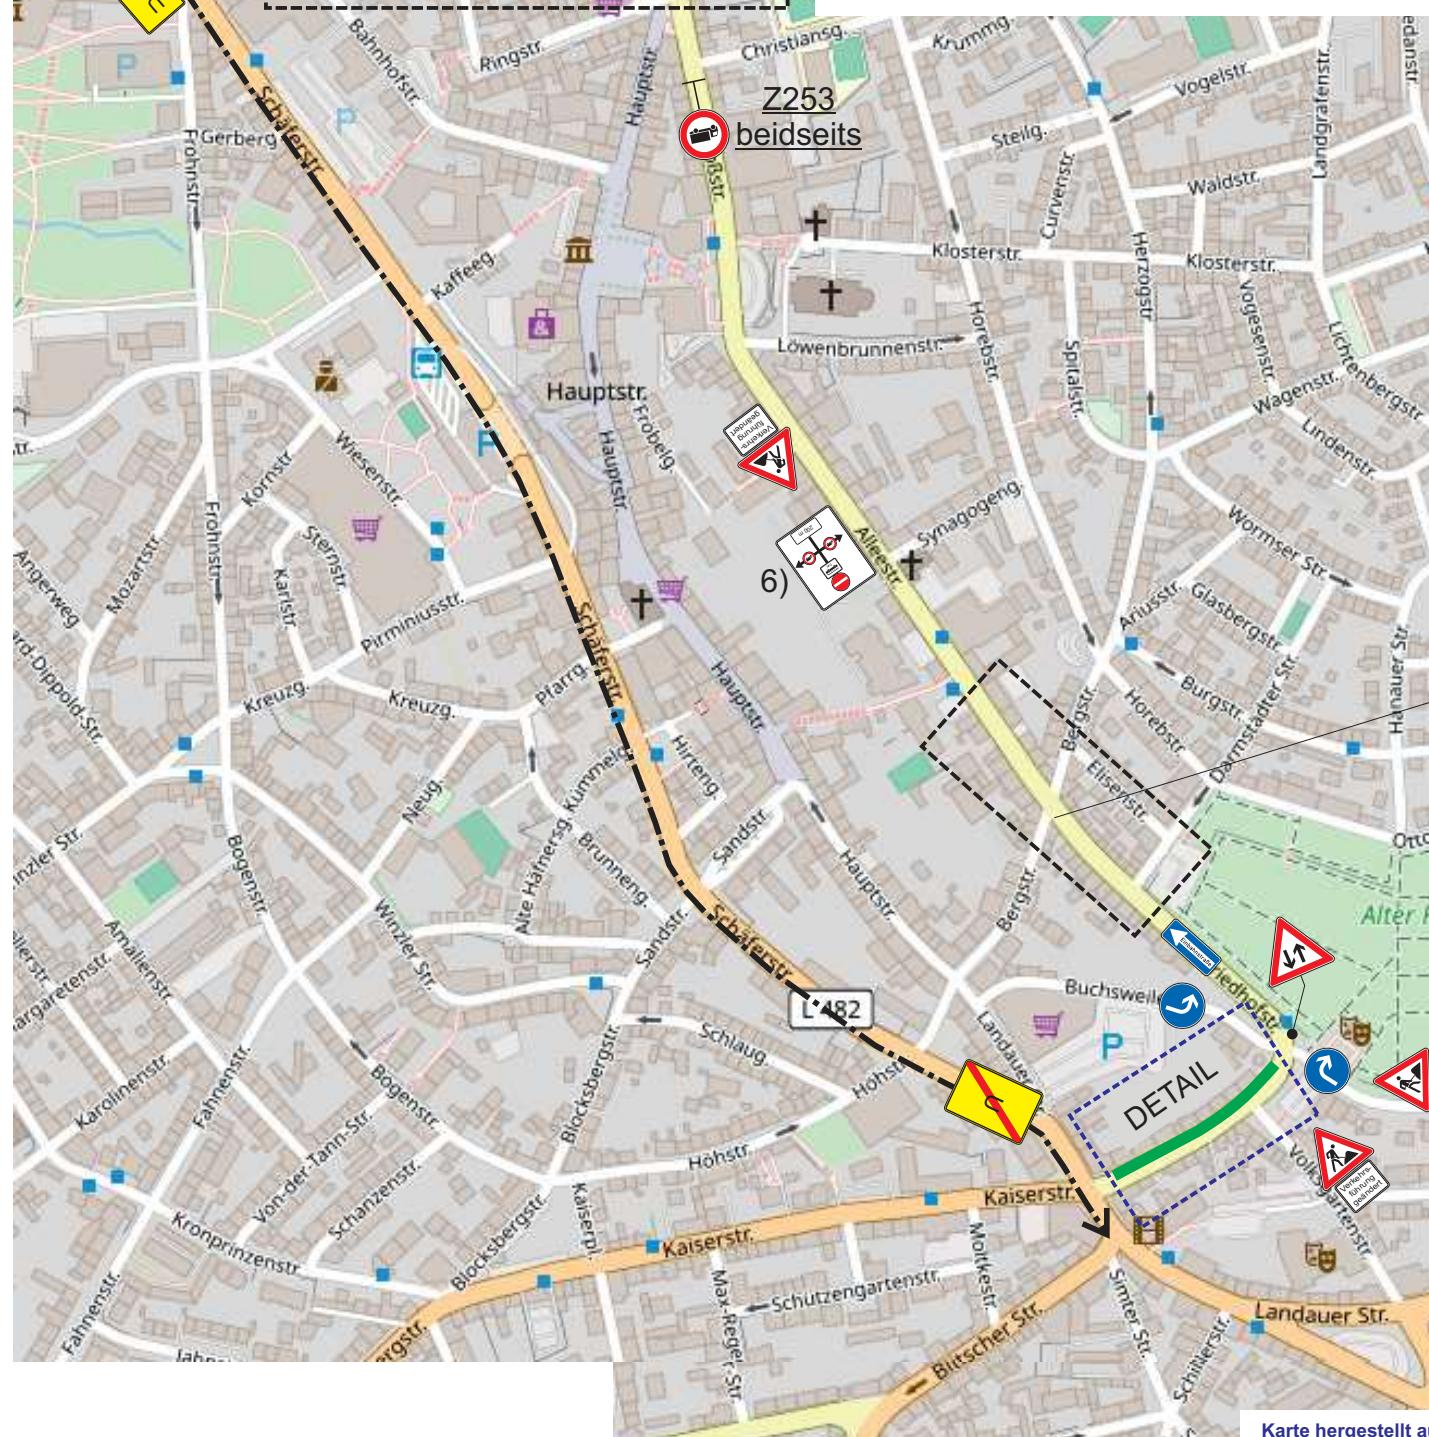

2.BA Erneuerung Gas- und Wasserleitungen und Hausanschlussleitungen –
Die Friedhofstraße ist stadteinwärts in Einbahnregelung befahrbar.






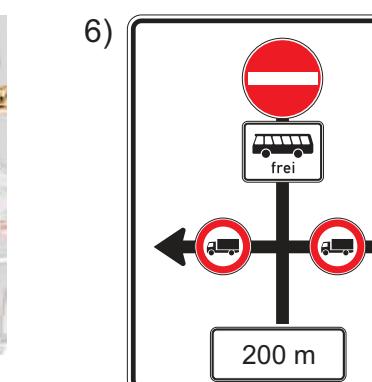


25 130.2

VASS GMBH

Verkehrs- und Arbeitsstellen-Sicherungsservice

Am Holzplatz 3
66287 Fischbach-Camphausen
06897 919760
Fax. 06897 9197618
email: info@vass-gmbh.de

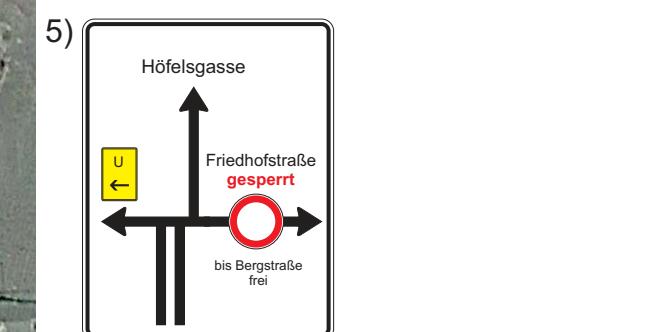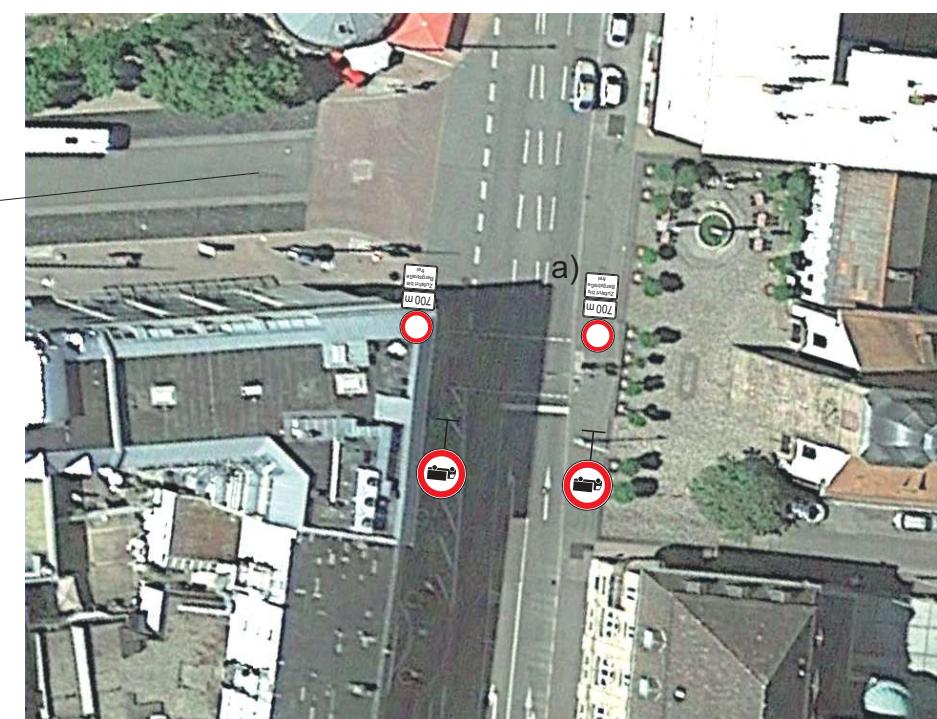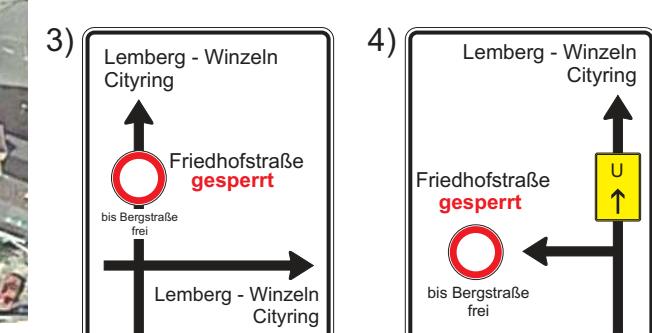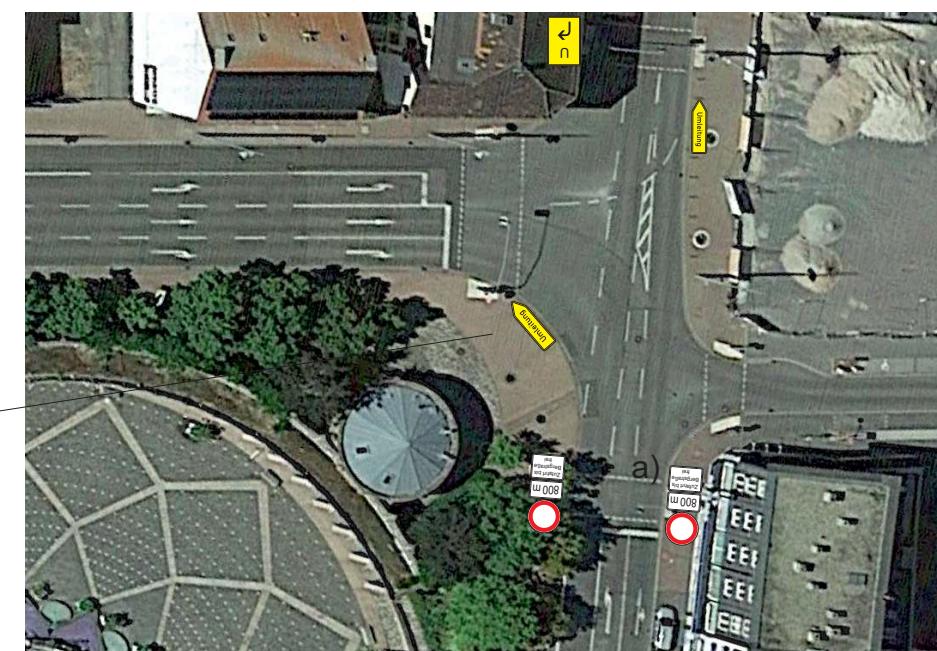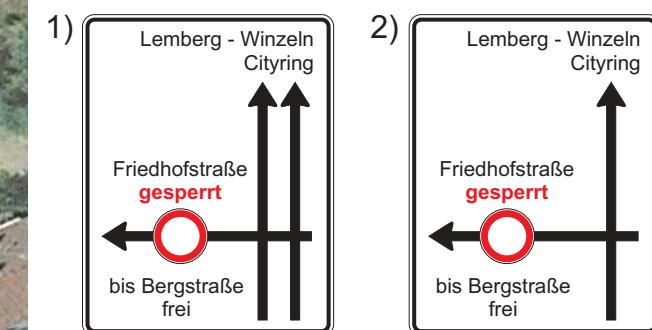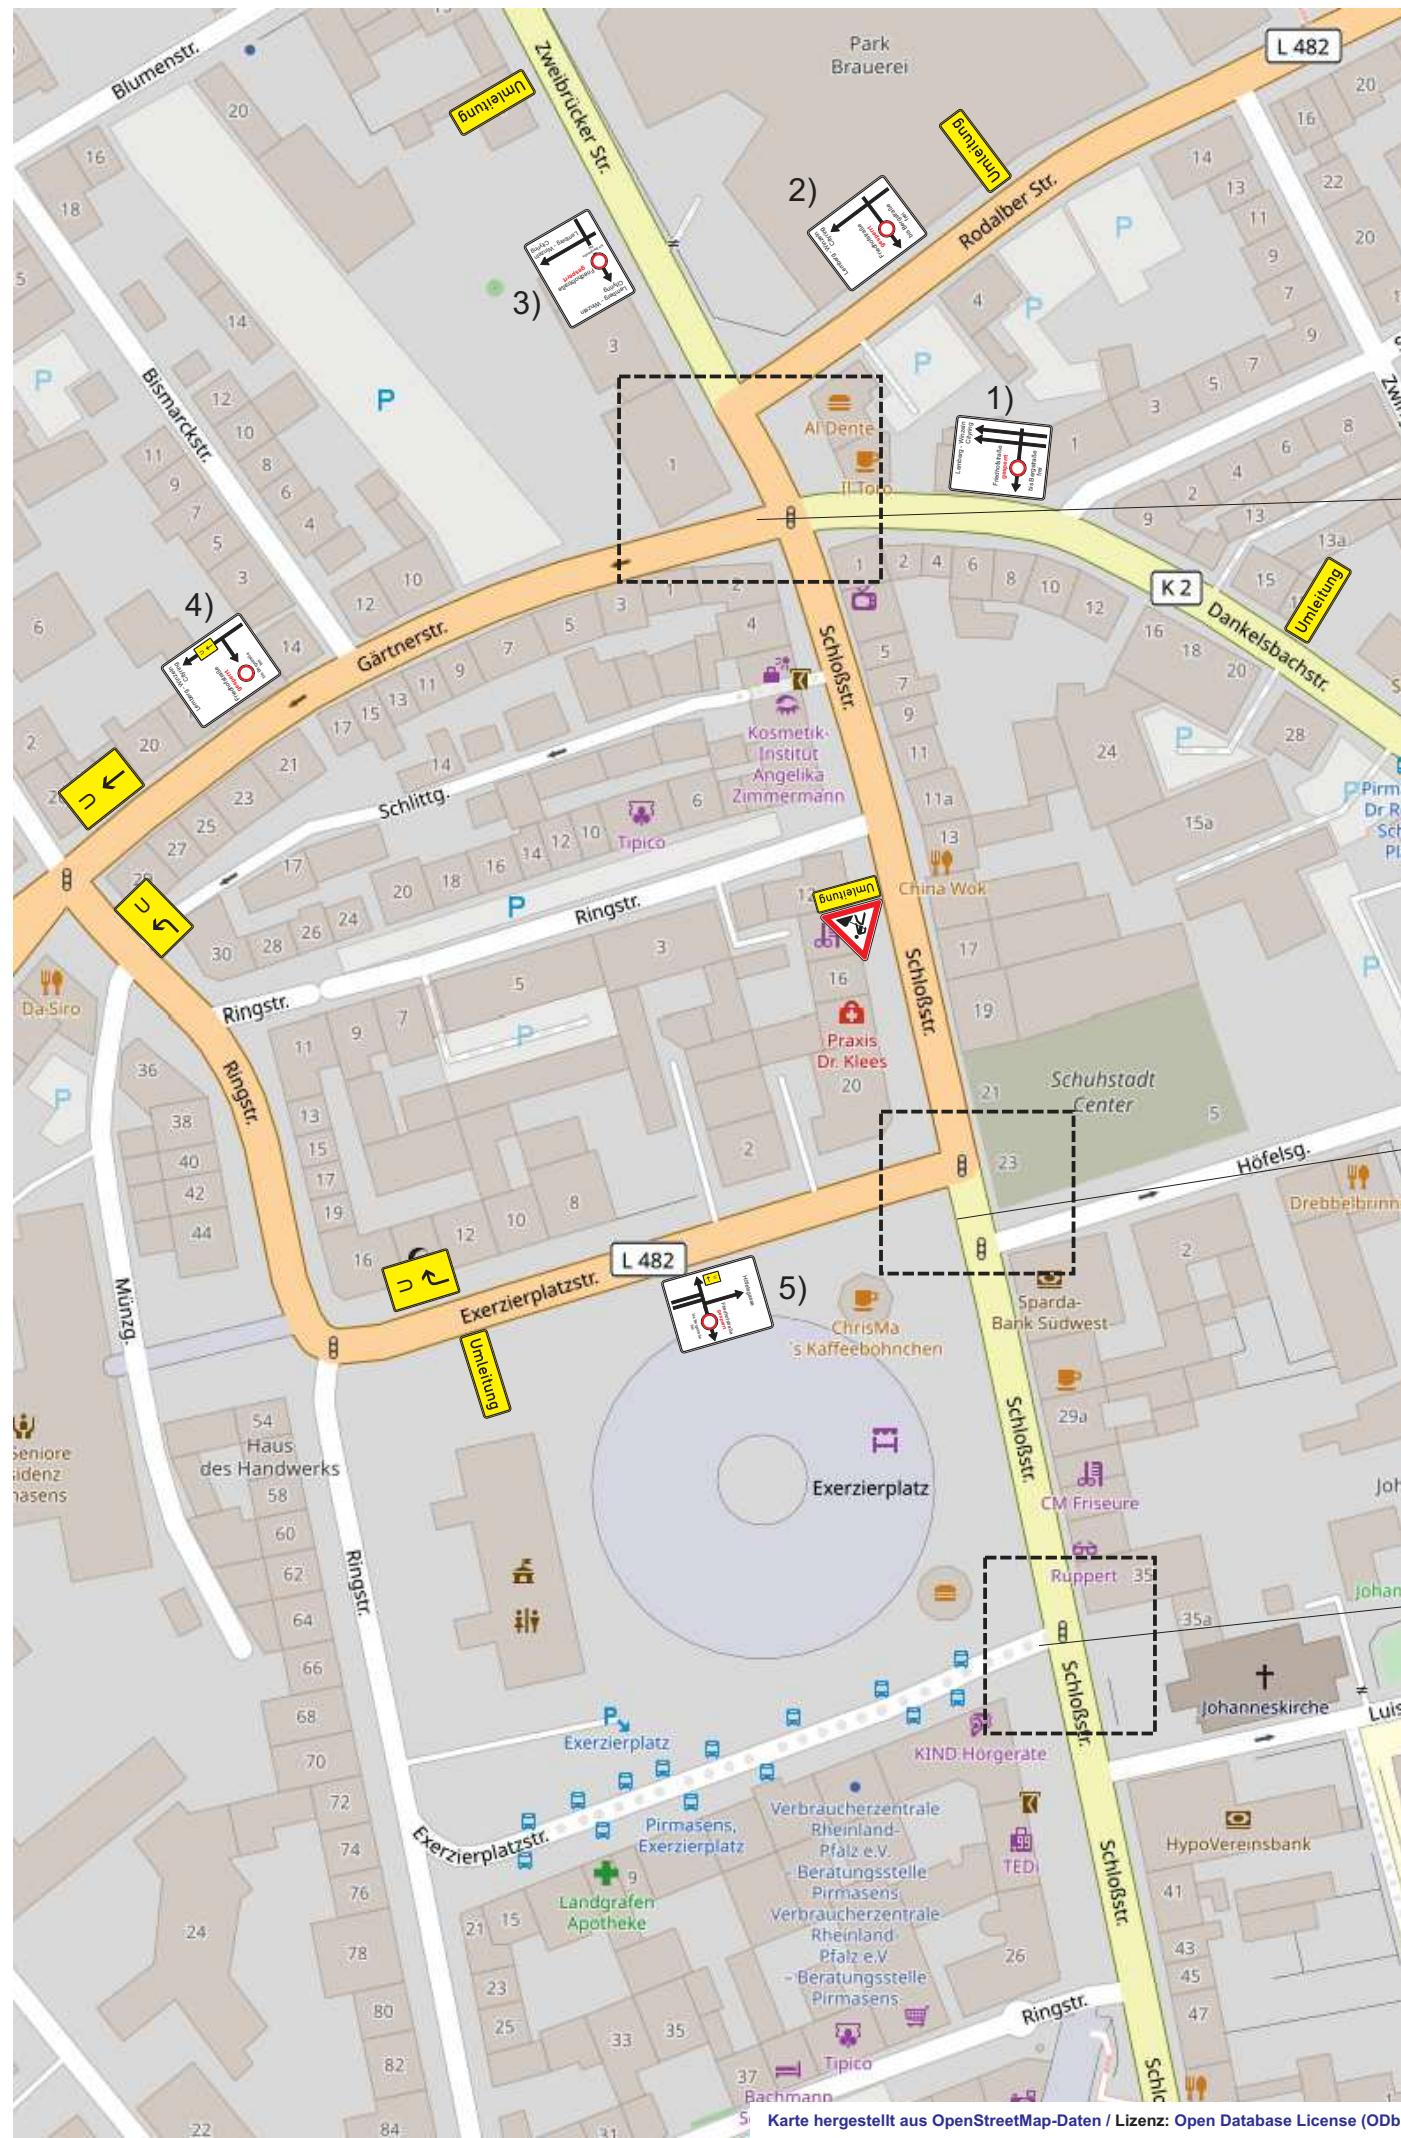


a) Zufahrt bis Bergstraße frei

25 130.1.2

VASS GMBH

Verkehrs- und Arbeitsstellen-Sicherungsservice

Am Holzplatz 3
66287 Fischbach-Camphausen
06897 919760
Fax. 06897 9197618
email: info@vass-gmbh.de

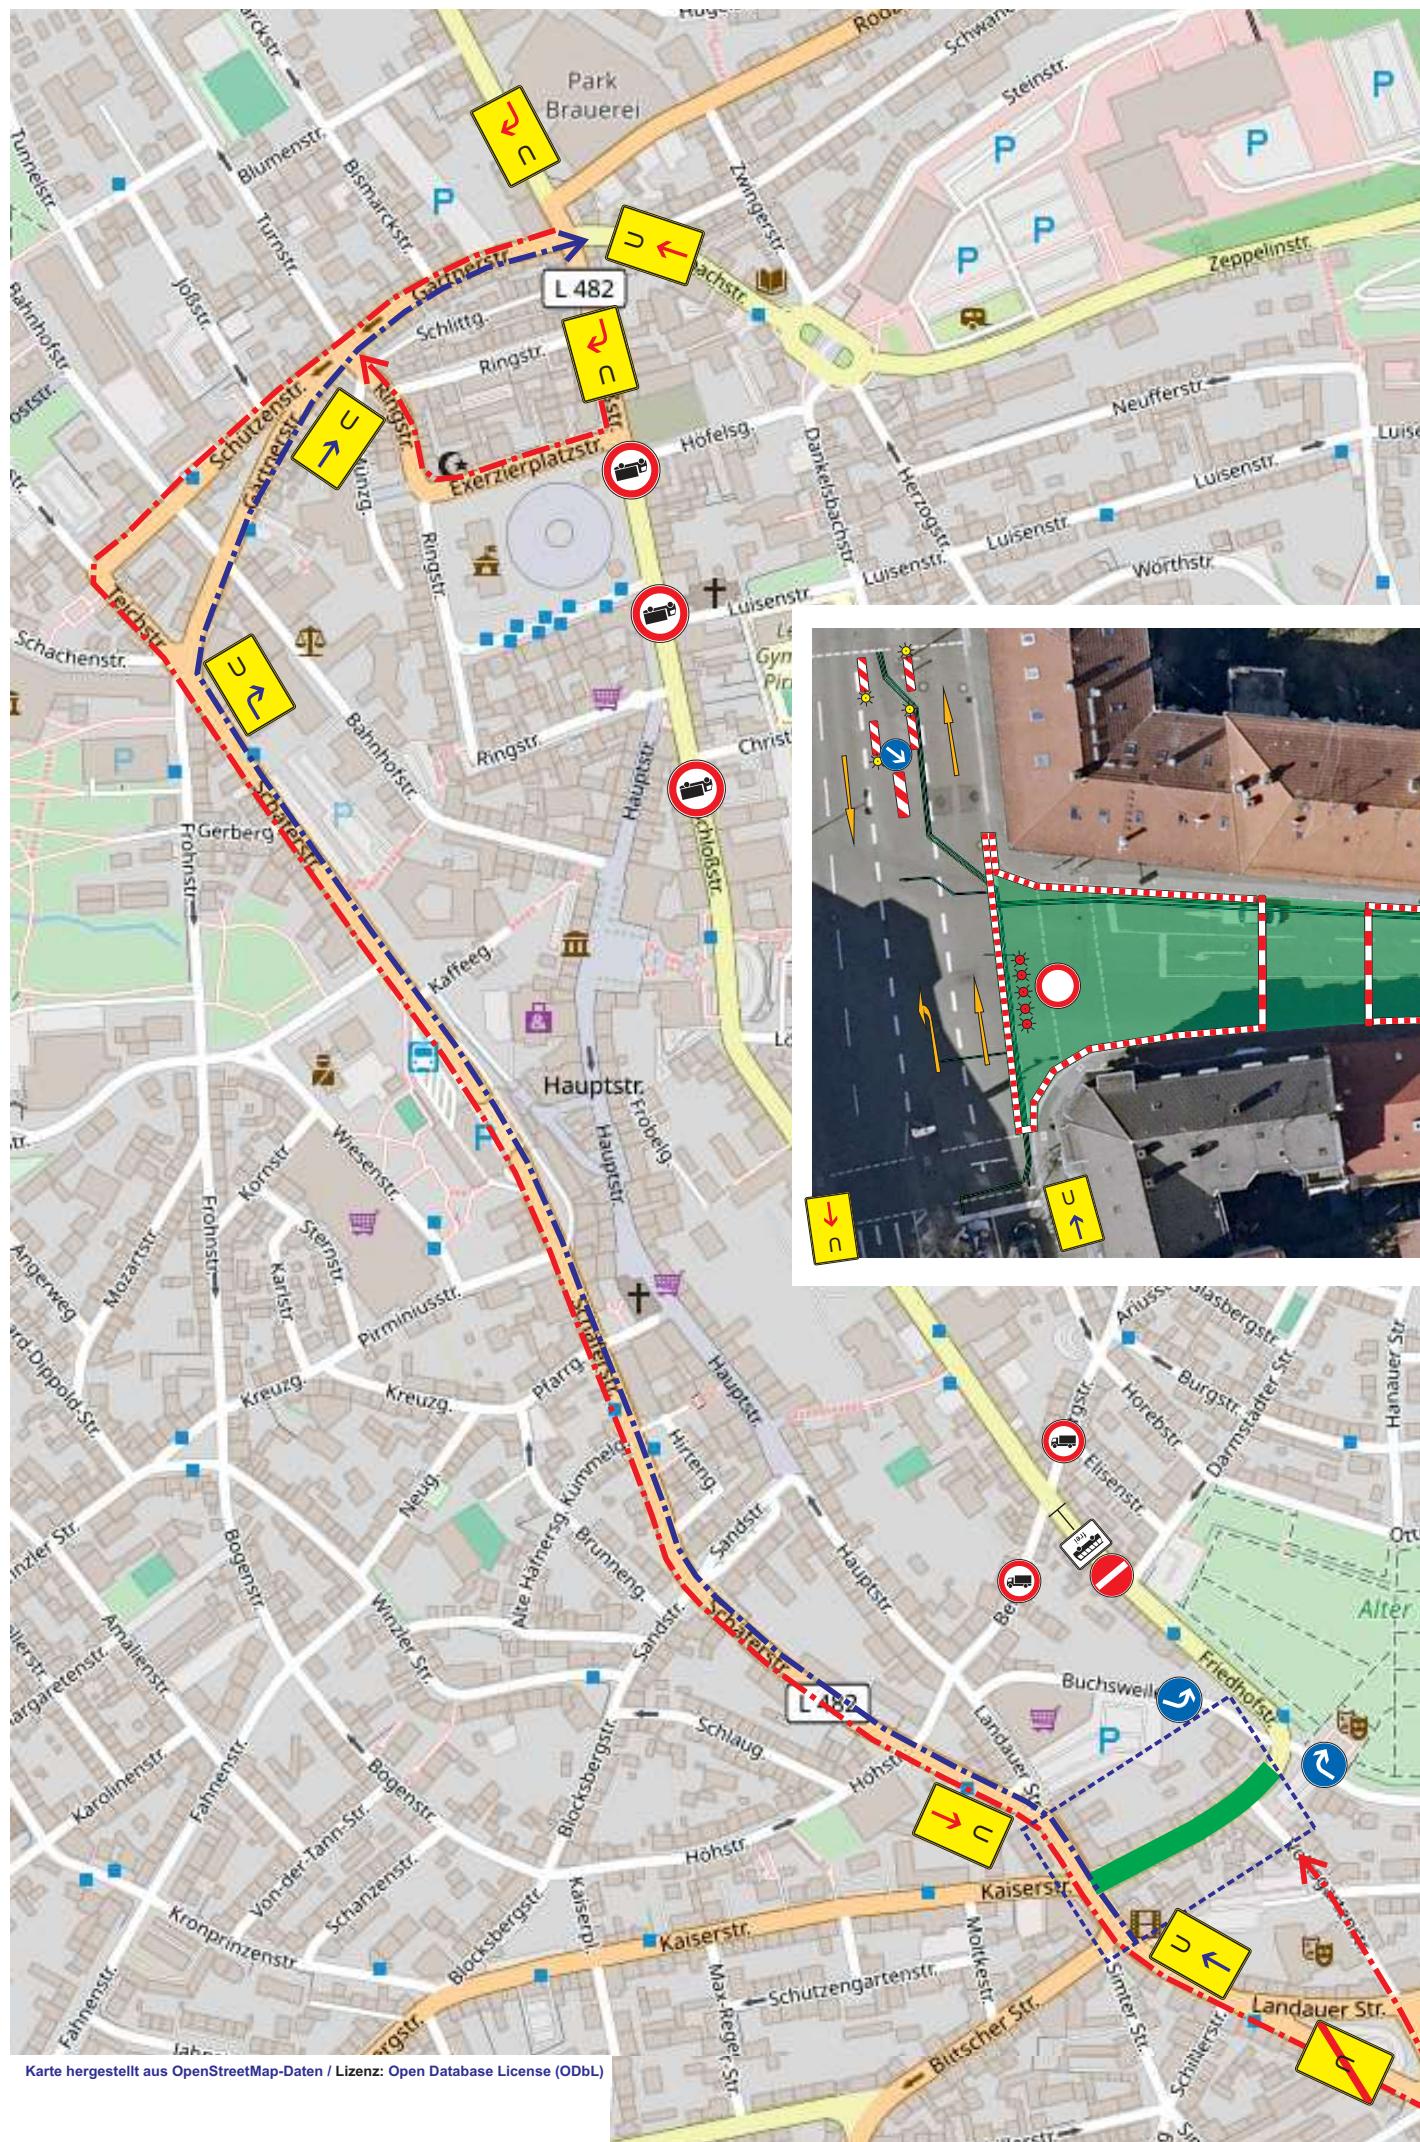


Ausführung KW 25 - 28

3.BA Erneuerung Gas- und Wasserhausanschlussleitungen –
Vollsperrung der Friedhofstraße für den Rest der Baumaßnahme

4.BA Erneuerung Wassertransportleitung im Einmündungsbereich der Volksgartenstraße – keine Änderung der Verkehrsführung

Ausführung KW 26 - 28

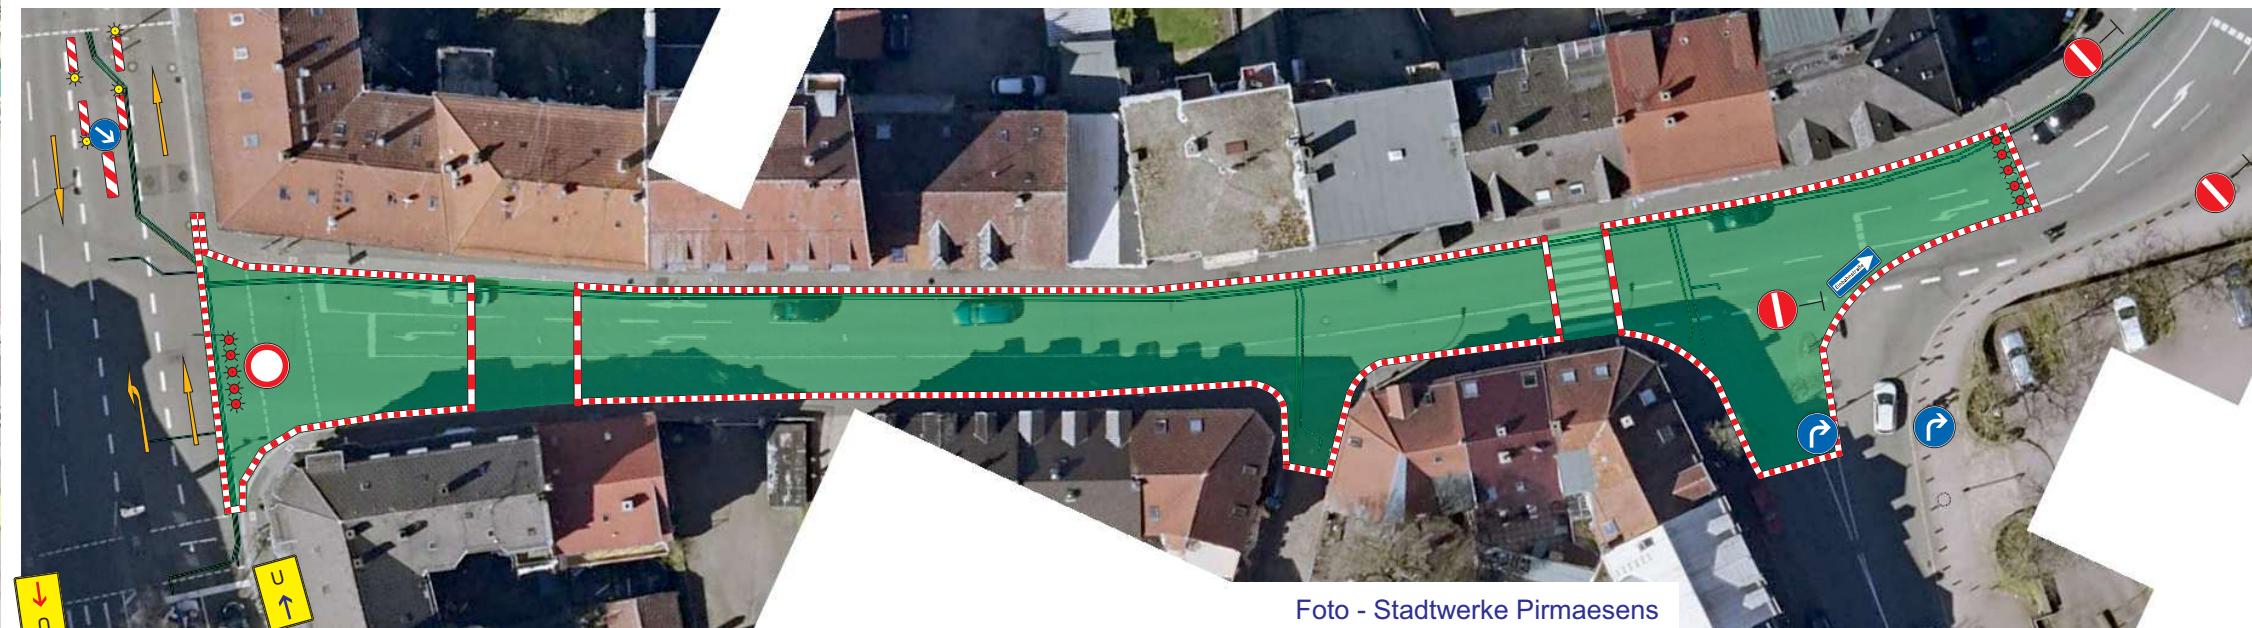

25 130.3

VASS GMBH

Verkehrs- und Arbeitsstellen-Sicherungsservice

Am Holzplatz 3
66287 Fischbach-Camphausen
06897 919760
Fax. 06897 9197618
email: info@vass-gmbh.de

Knoten LZA-Anlage durch mobile LZA ersetzen



Foto - Stadtwerke Pirmaesens



5.+6.BA Erneuerung Gas- und Wasserleitungen in der Landauer Straße – mit Sperrung der Richtungsfahrbahn Richtung Schäferstraße und Kaiserstraße – Parallel dazu beginnt die Sanierung der Fahrbahnoberfläche in der Friedhofstraße und Landauer Straße – Rückbau der Umleitungsstrecken KW 33

Ausführung KW 27 - 31


Ausführung KW 30 - 31

25 130.4


VASS GMBH

Verkehrs- und Arbeitsstellen-Sicherungsservice


Am Holzplatz 3
66287 Fischbach-Camphausen
06897 919760
Fax. 06897 9197618
email: info@vass-gmbh.de





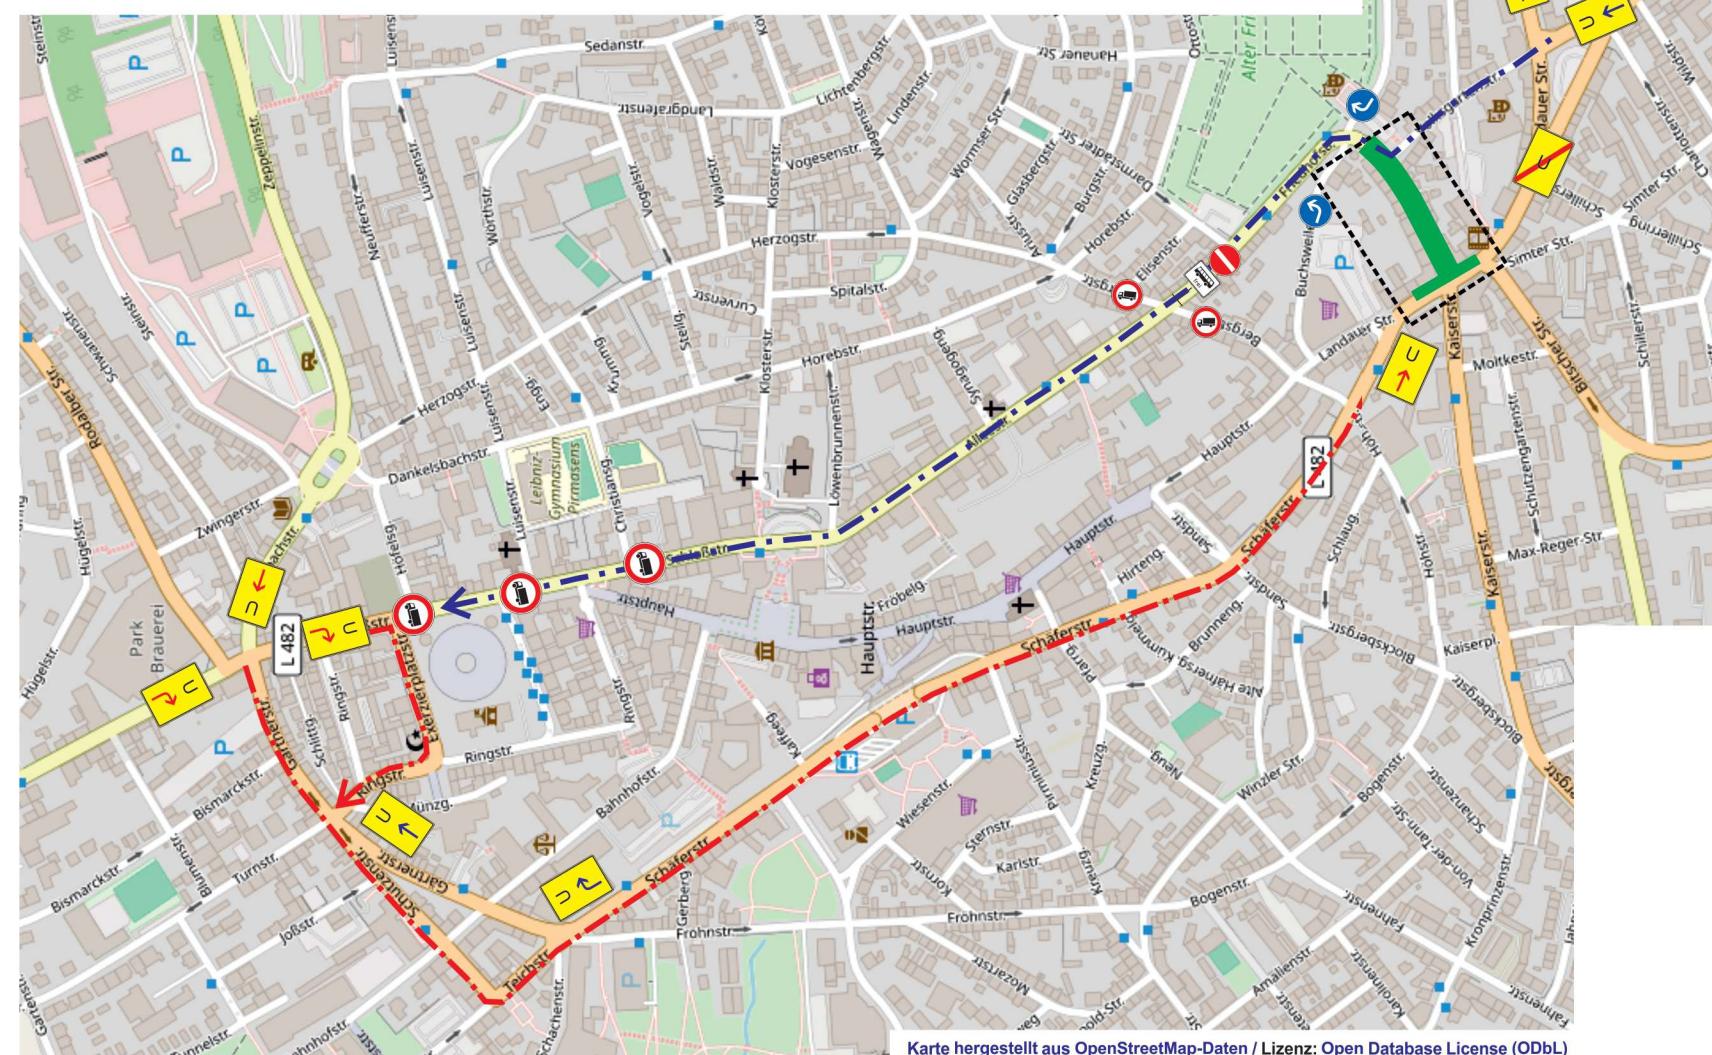


Karte hergestellt aus OpenStreetMap-Daten / Lizenz: Open Database License (ODbL)

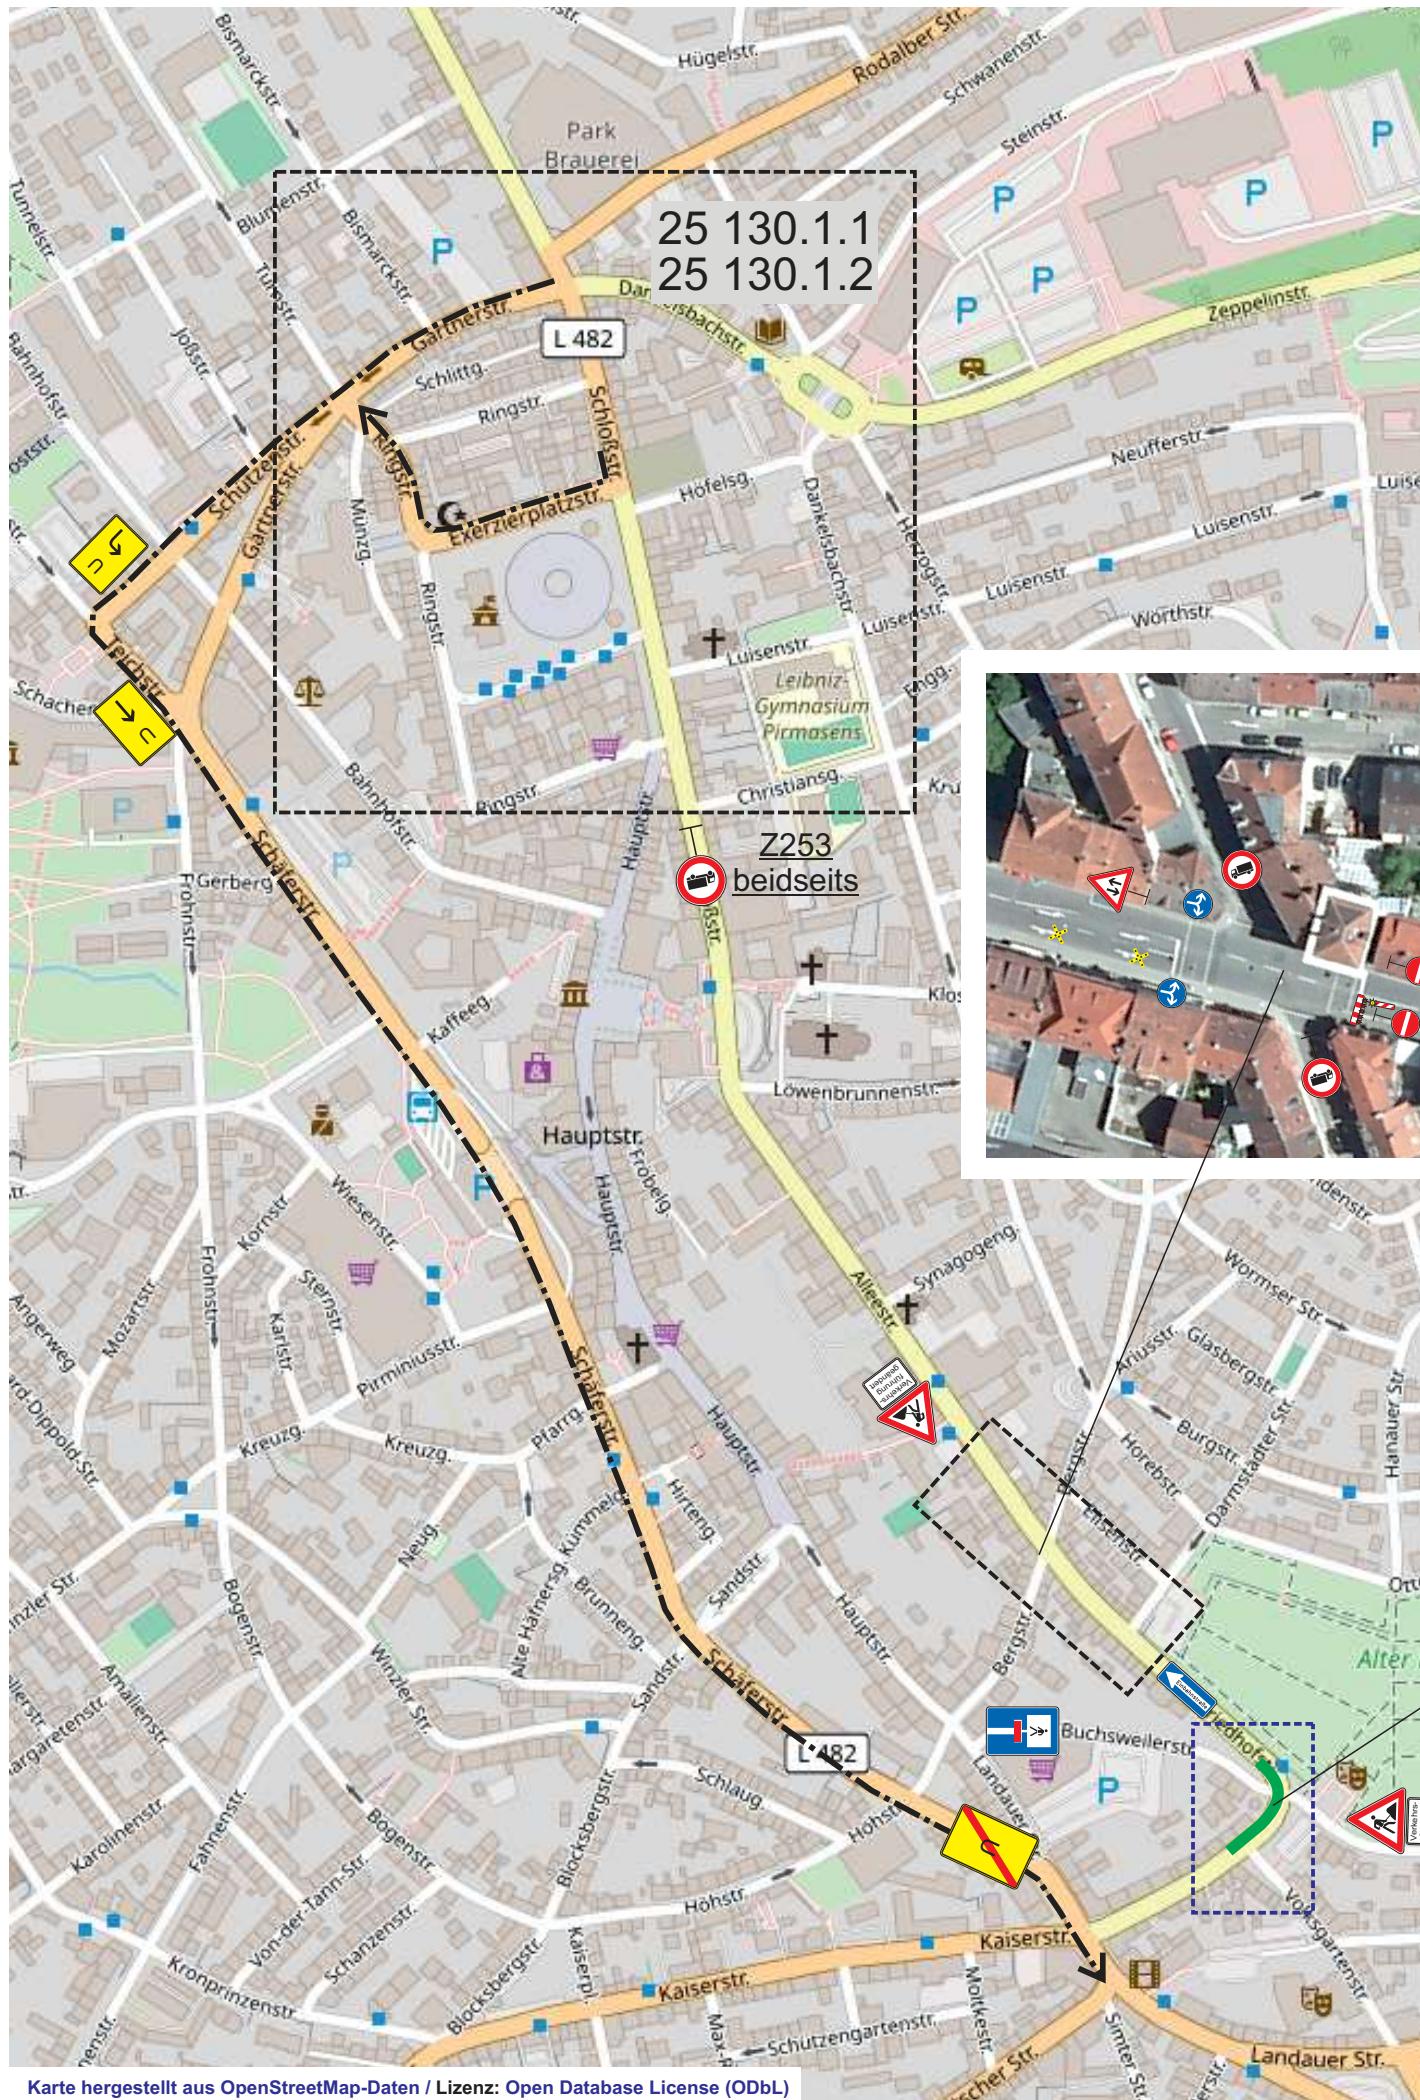

1.BA Erneuerung Gas- und Wasserleitungen und Hausanschlussleitungen –
Die Fahrspur von der Innenstadt in Richtung Kaiserstraße ist gesperrt –
Die Volksgartenstraße in Richtung Exerzierplatz bleibt über die gesamte BM befahrbar.

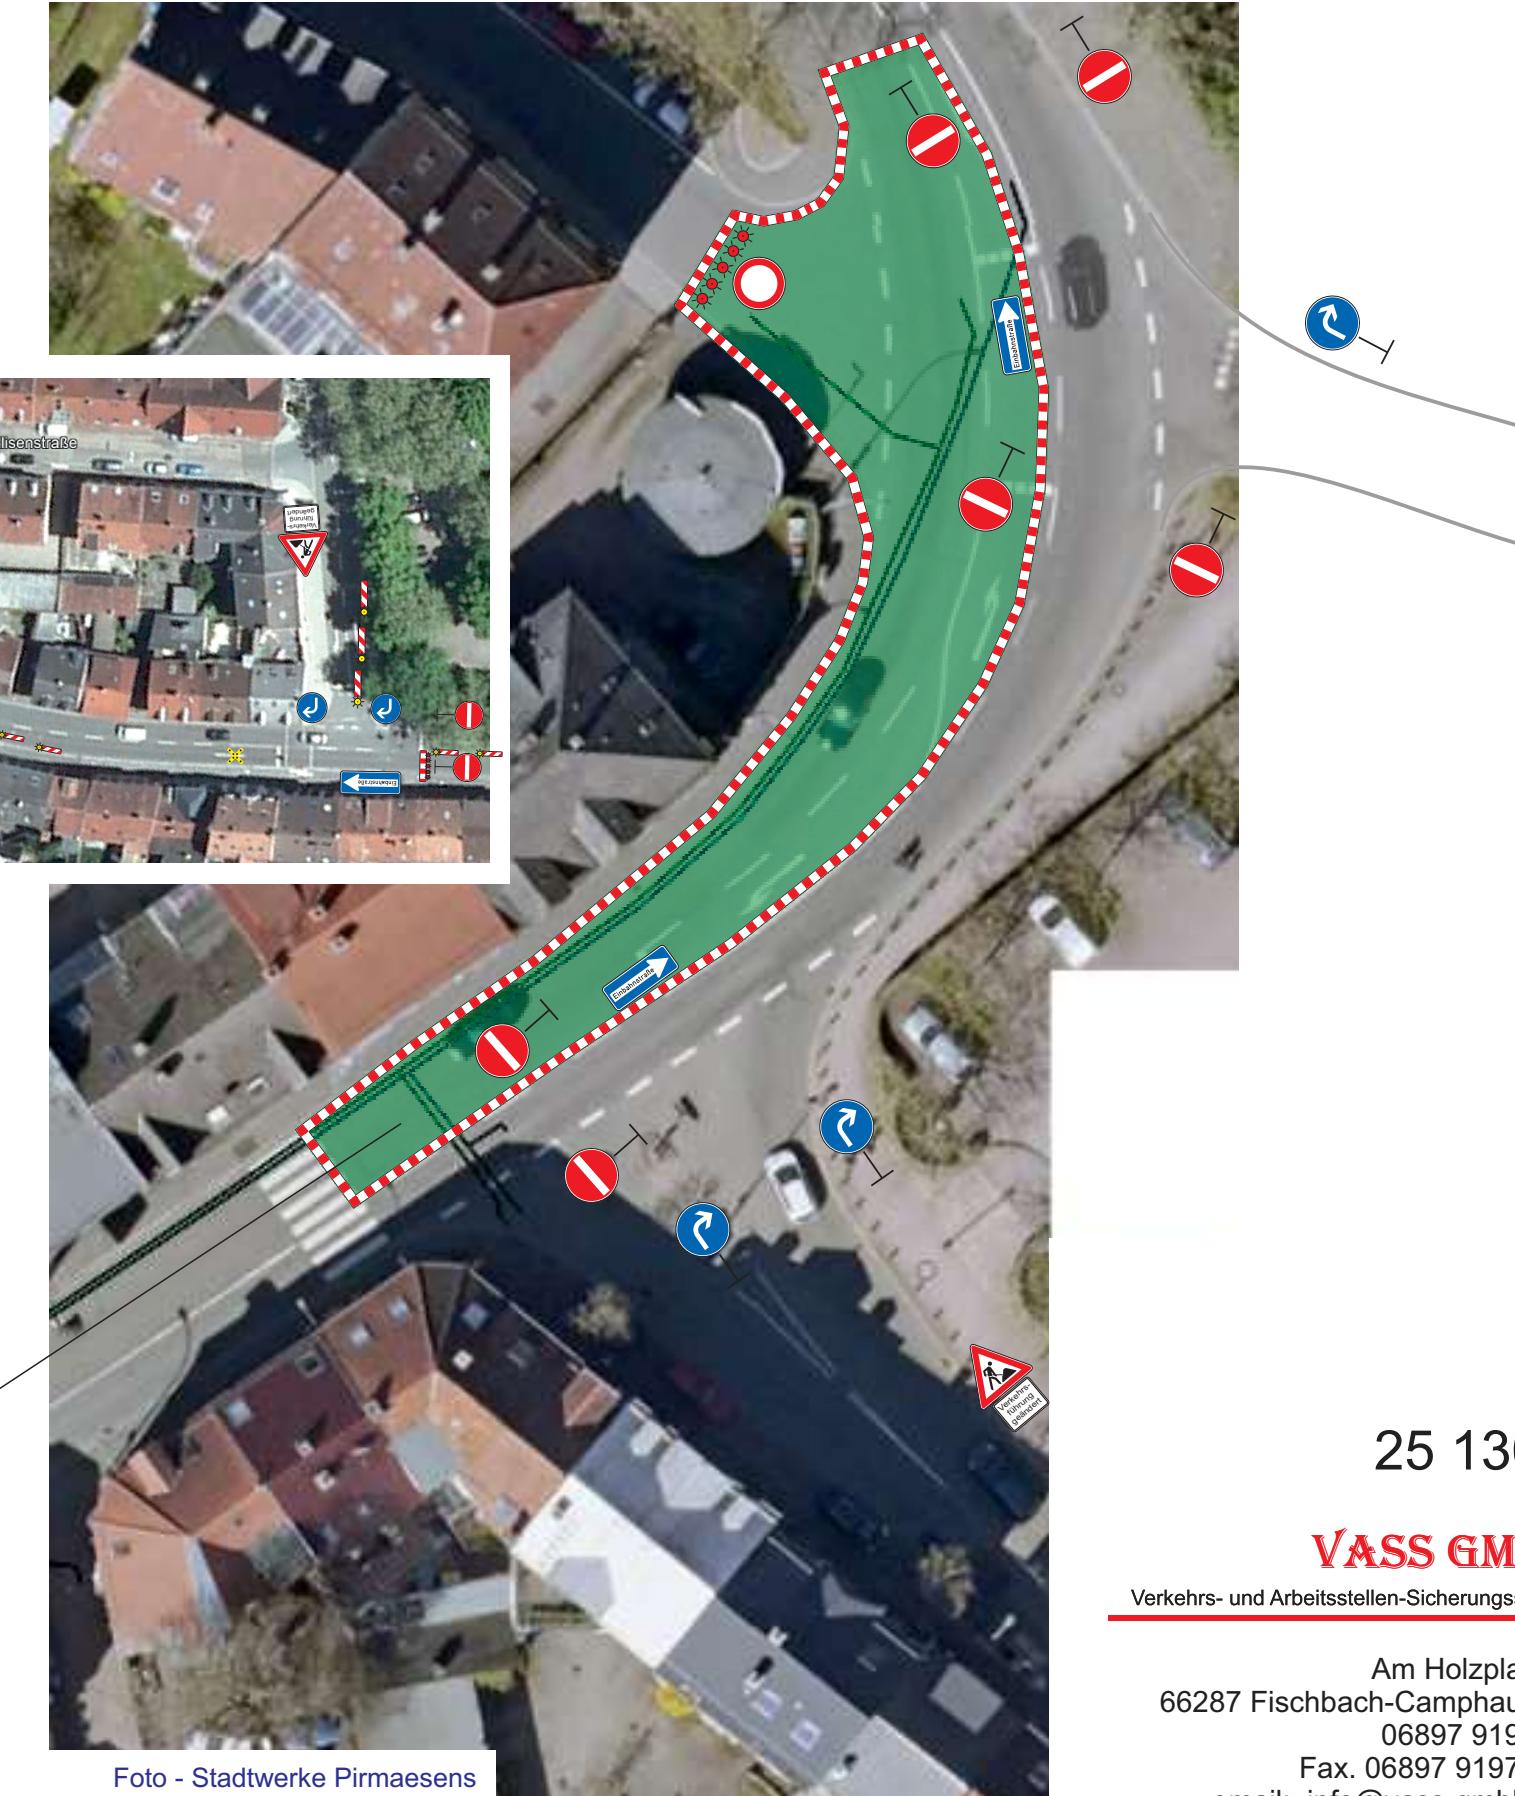

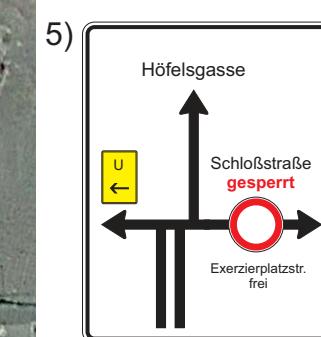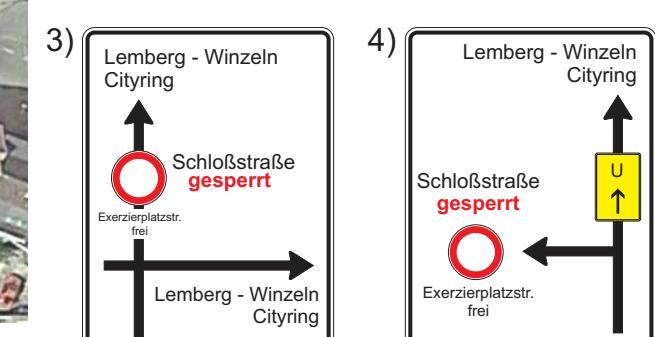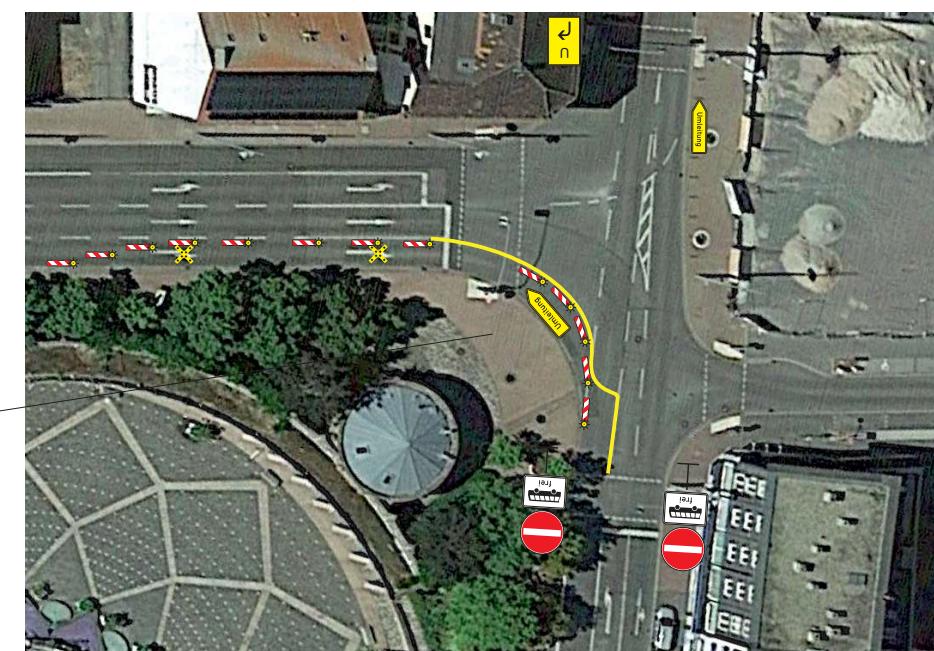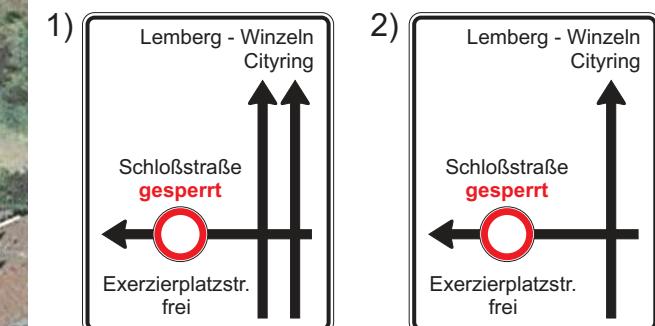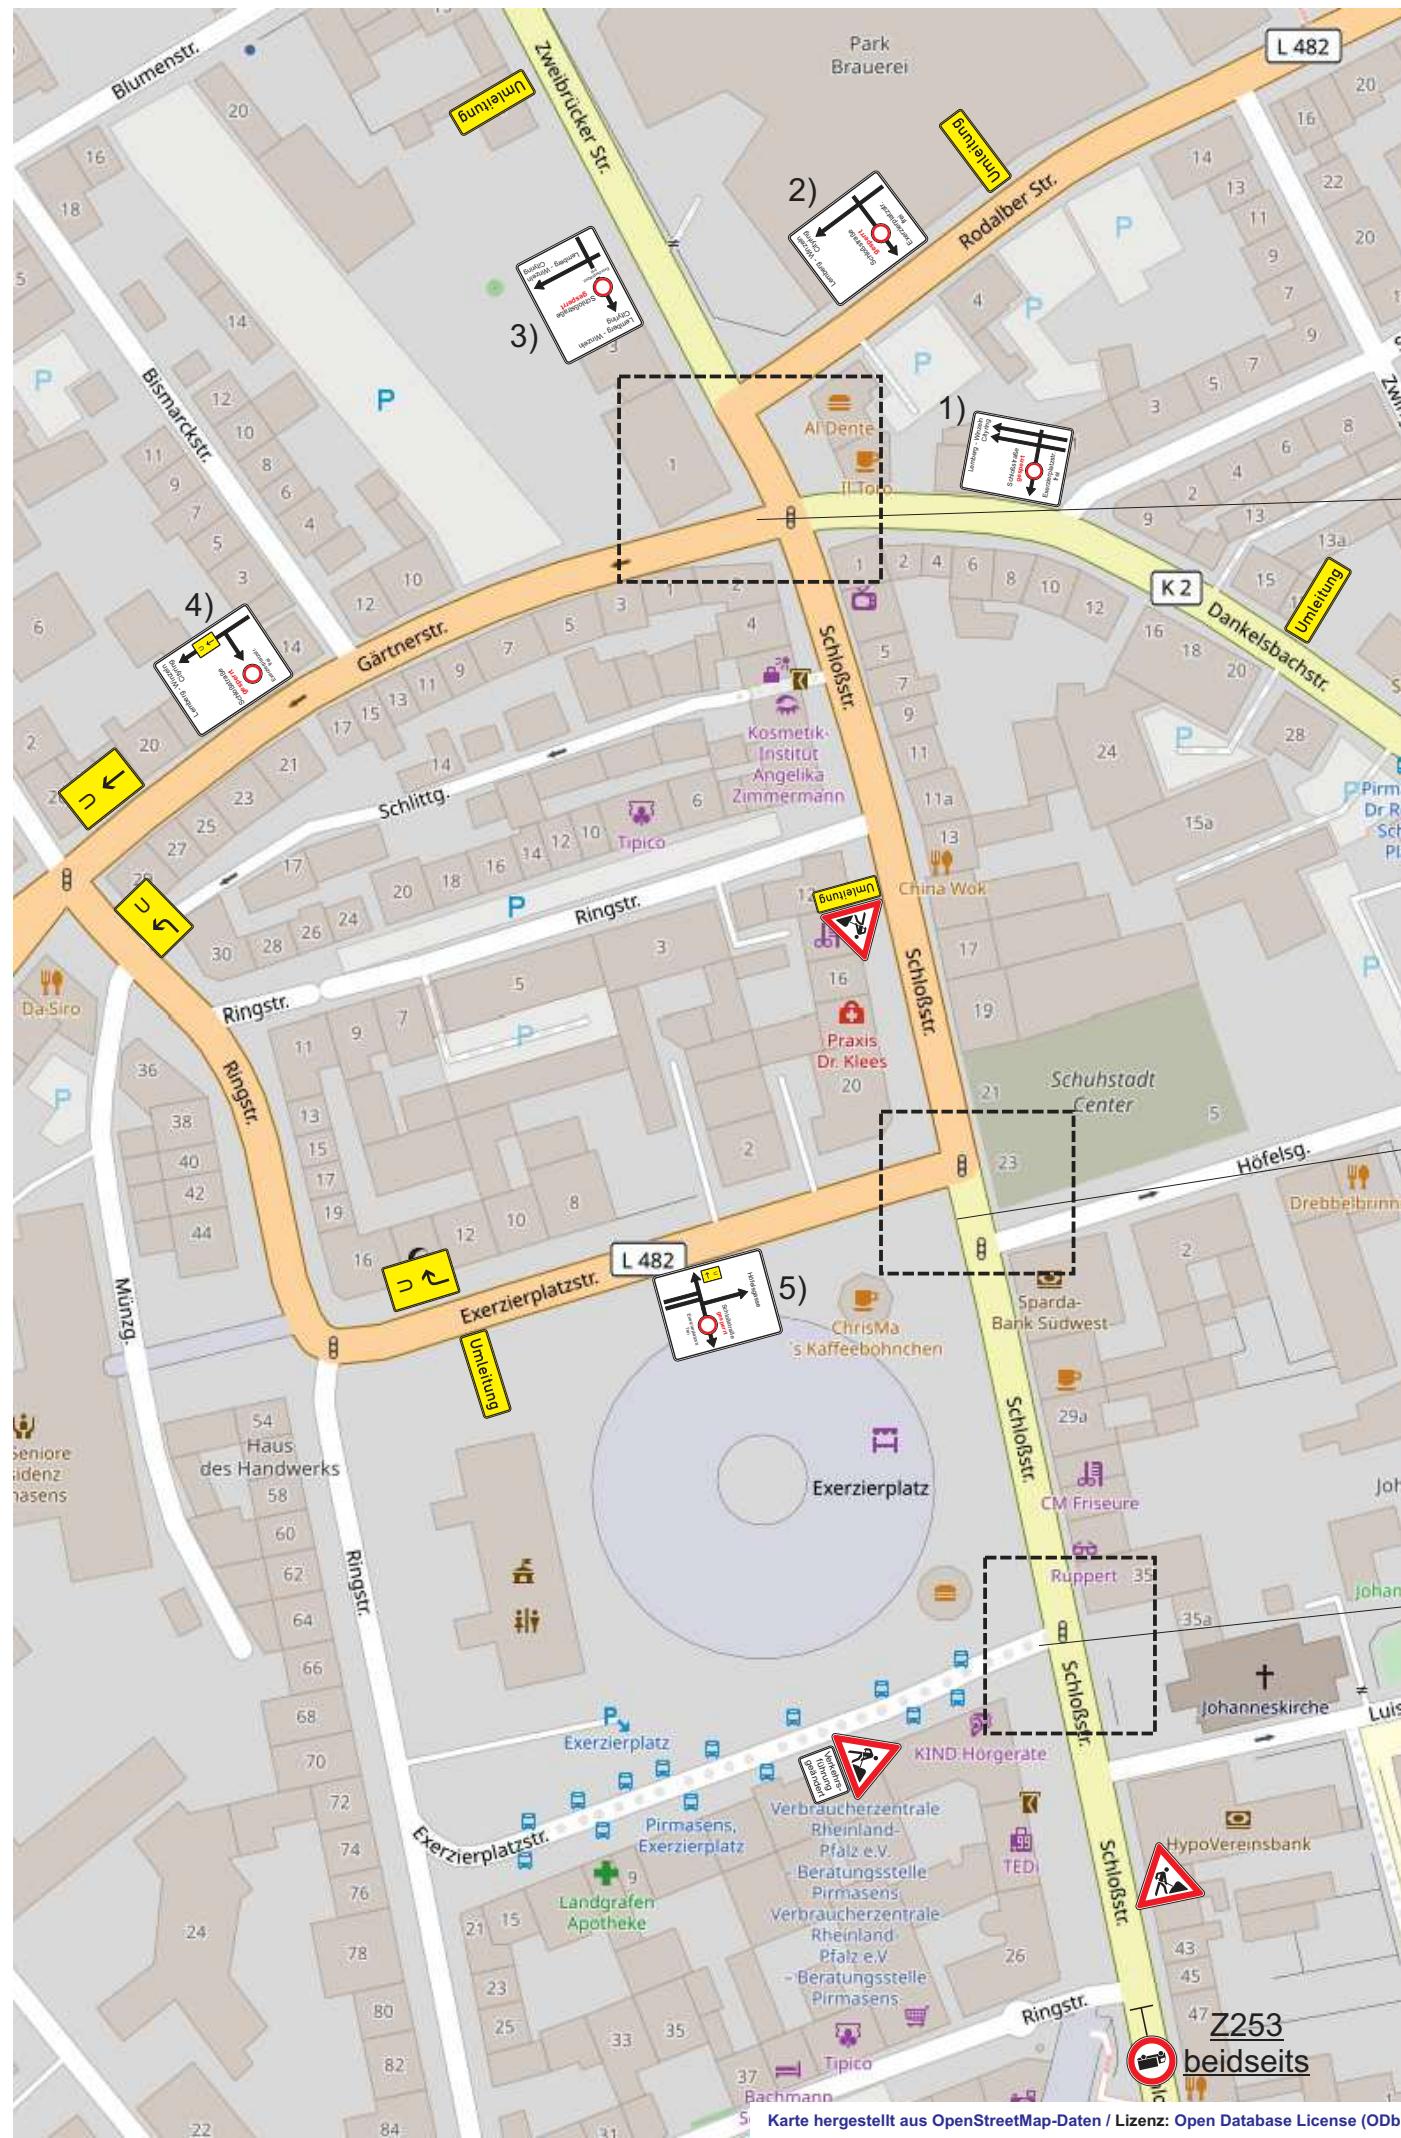

Netzanschluss FW Schlossstraße 35 A

25 130.1.1

VASS GMBH

Verkehrs- und Arbeitsstellen-Sicherungsservice

Am Holzplatz 3
66287 Fischbach-Camphausen
06897 919760
Fax. 06897 9197618
email: info@vass-gmbh.de

