


Anlage 10 zur Niederschrift

Legende:

	Fahrbahn
	Gehweg
	Provi Block neu
	Markierung neu
	Begrünung neu

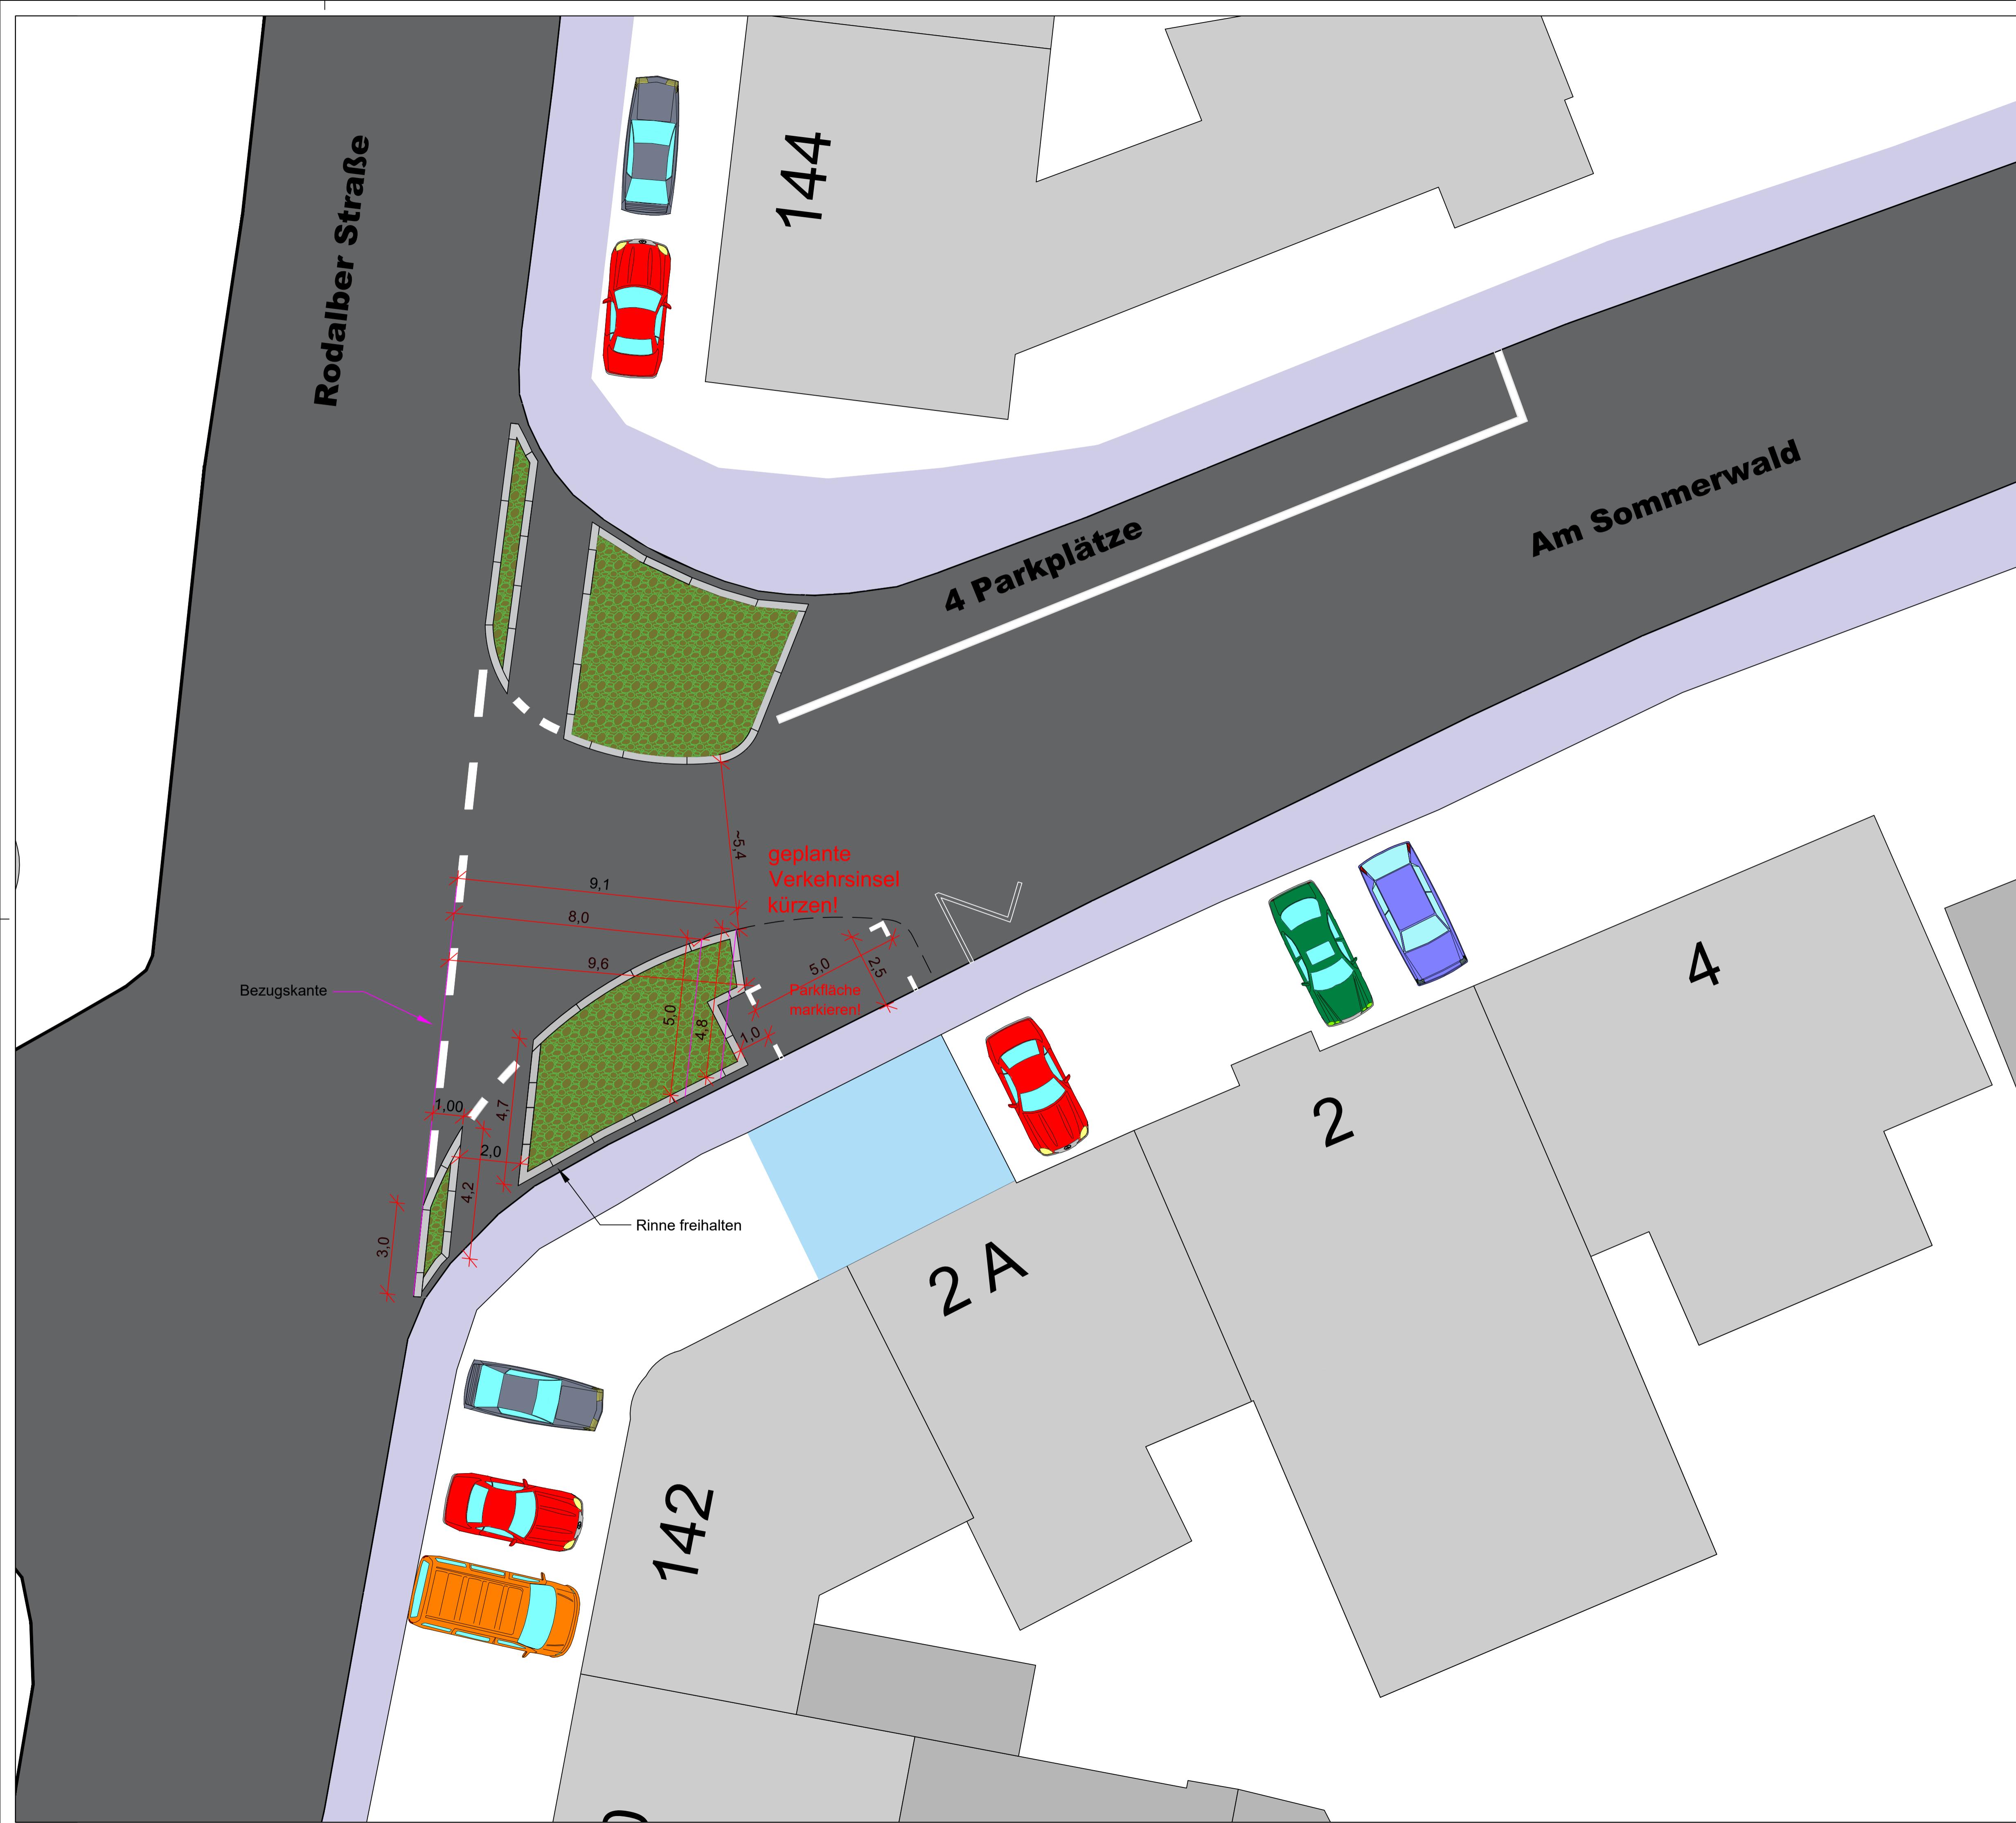

AUSFÜHRUNGSPLANUNG

ÄNDERUNGEN		DATUM
ps: Stadt Pirmasens Stadtverwaltung Tiefbau		
Projekt	bearb.	17.03.21
Umbau der Einmündung		
Am Sommerwald		
gepr.		
Maßstab: 1 : 100		
Aufgestellt: Pirmasens, den ... 2020 gez. Maas Dipl.-Ing. Michael Maas Baudirektor	Provi Block geplante Verengung kürzen	
Freigegeben:	Jörg Groß Dipl.-Ing. (FH)	