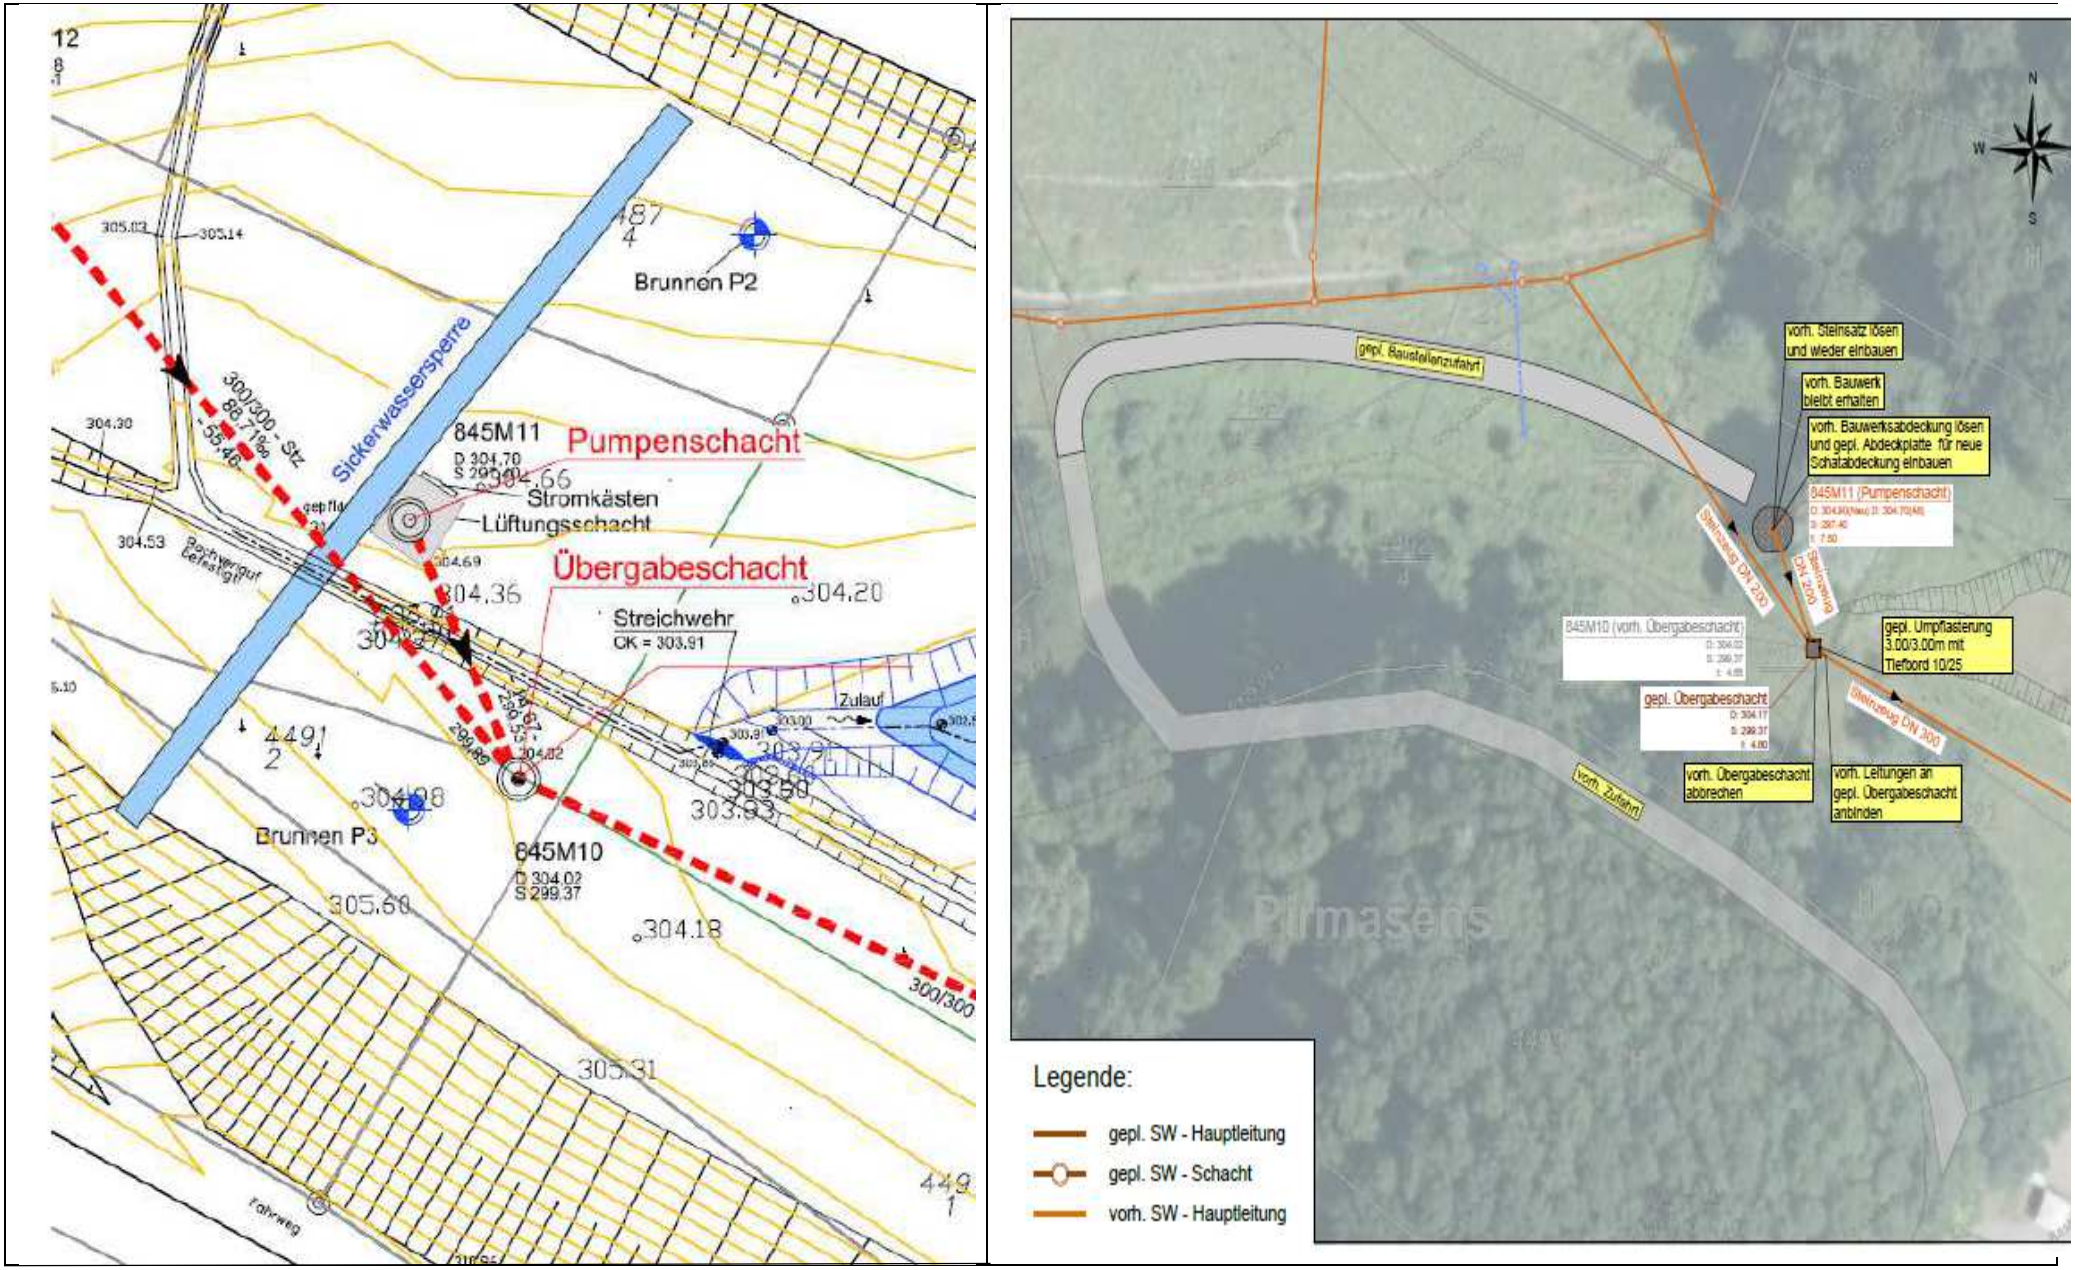


***Lageplan Sickerwasserpumpwerk Ohmbach***