


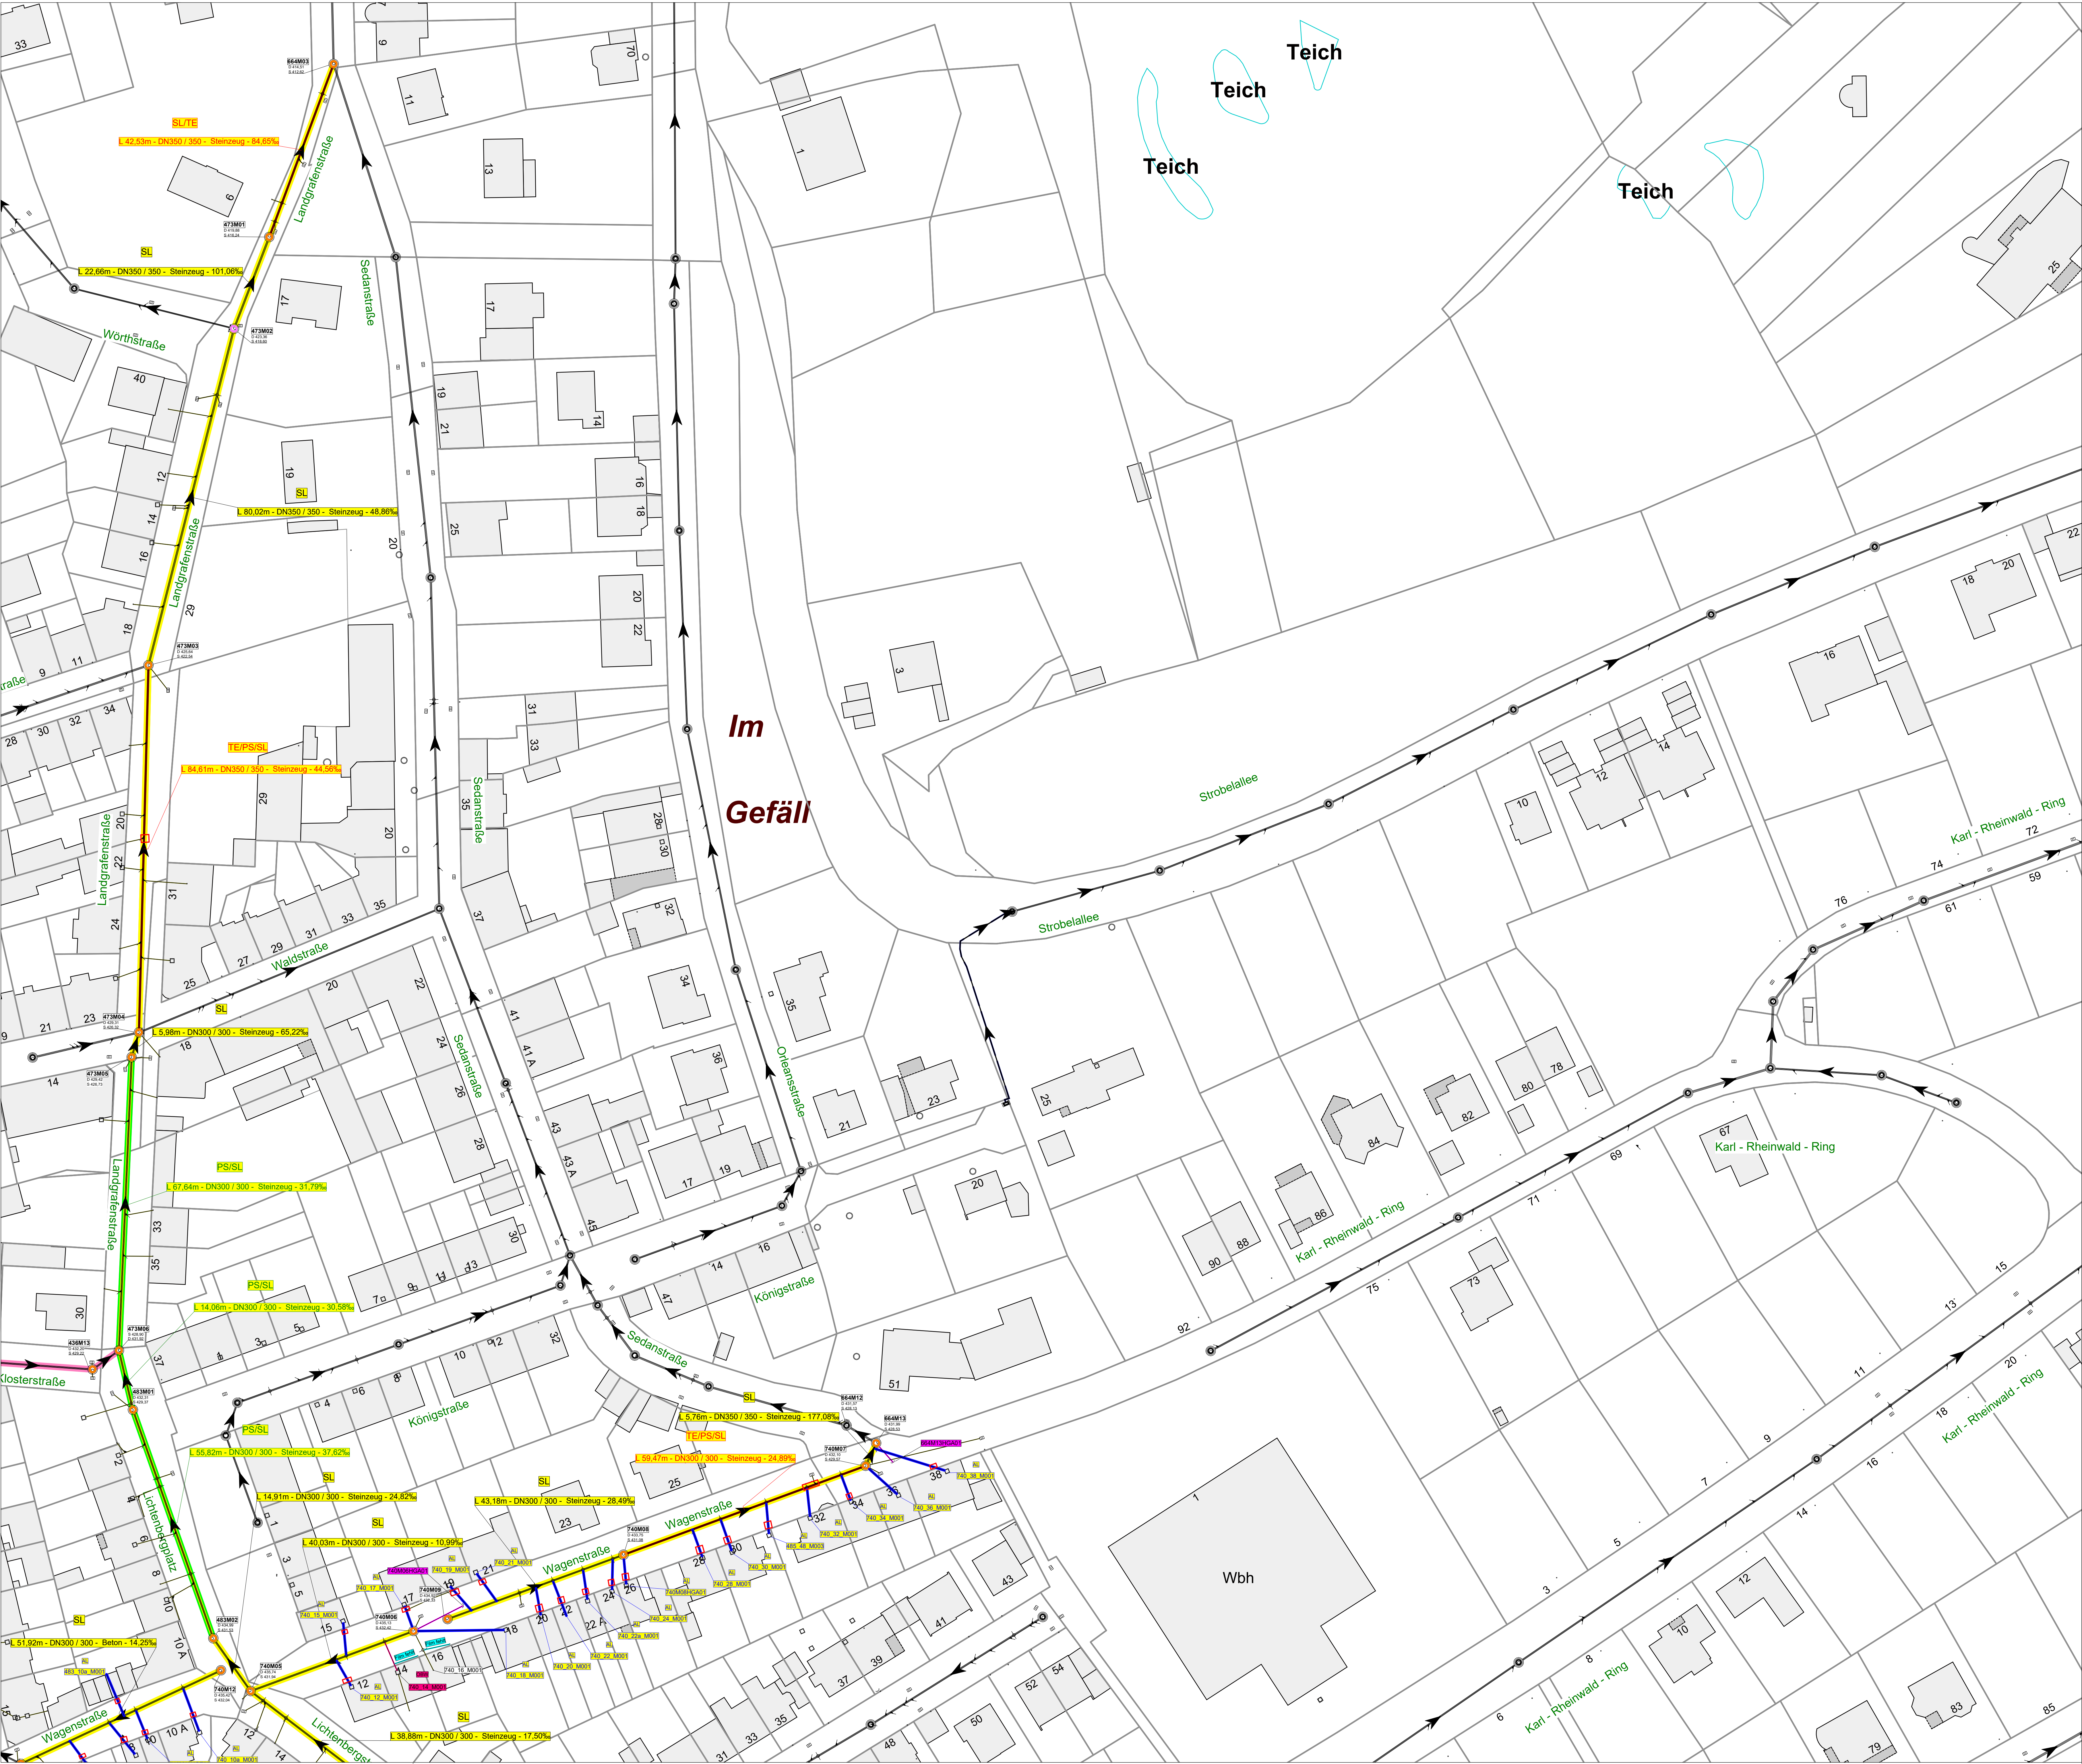


Teich

Teich

Teich

Im
Gefäll

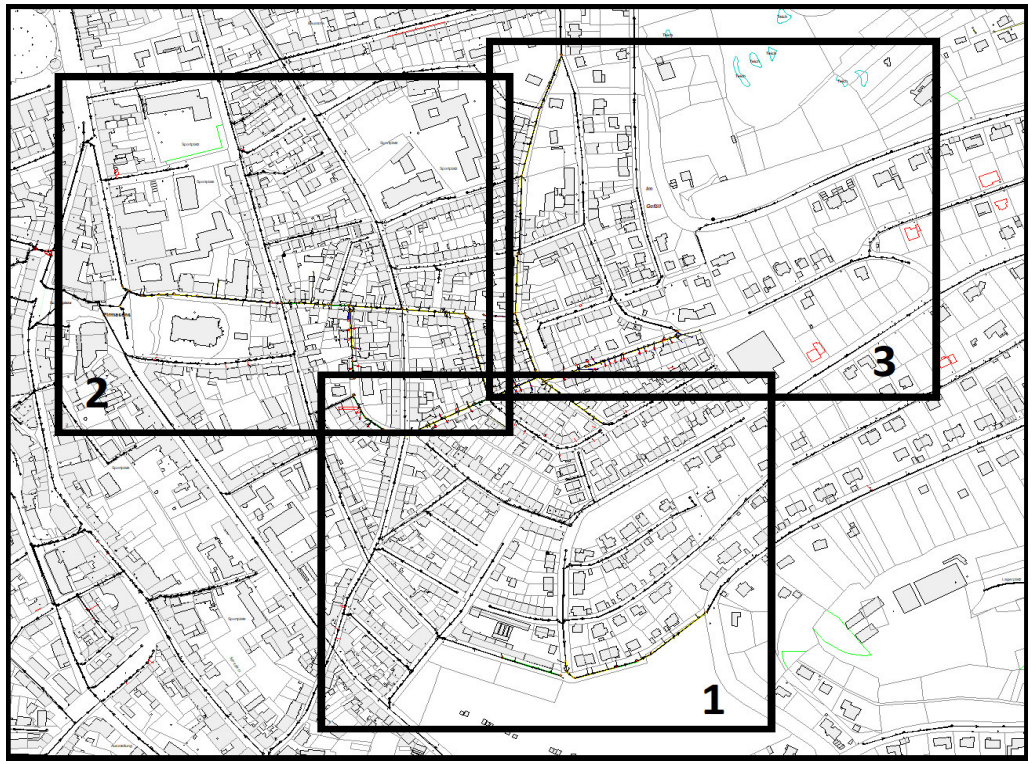

Die Angaben der Stationierung erfolgen wie untersucht

- Partielle Sanierung / Schlauchliner (PS/SL)
- Partielle Sanierung (PS)
- Anschlussliner (AL)
- Film fehlt
- Neubau
- Rücksprache AG
- Schlauchliner / Teilerneuerung (SL/TE) inkl. Vorsanierung (PS) nicht Bestandteil dieser Planung
- Planungsbestandteil o. Handlungsbedarf
- Schlauchliner
- Offene Bauweise (OBW)
- Schacht mit Sanierungsbedarf
- Schacht in offener Bauweise
- Teilerneuerung vor Innensanierung

VORPLANUNG

ÄNDERUNGEN		DATUM	

Stadt Pirmasens
Stadtverwaltung
Abwasserbeseitigungsbetrieb

Anlage 1
Blatt Nr. 3
Reg. Nr. 15-003

Projekt:		Datum		Zeichen	
Kanalsanierungskonzept Paket 6	Bearb.	15.10.2021	JGW	Maßstab: 1 : 500	
	Gez.	15.10.2021	JGW		
	Gepr.	15.10.2021	MS		
	LAGEPLAN				

Aufgestellt:
Pirmasens, den

Dipl.-Ing. Jörg Metzger-Jung
Leiter Tiefbauamt

Planverfasser
Kirchhofstraße 10
66087 Thalbachweiler-Fröchen
Telefon: 06334 44 96 962
Telefax: 06334 98 41 026