



Bauleitplanung der Stadt Pirmasens


Öffentliche Sitzung

Hauptausschuss 31.01.2022



WZ 130-“Gewerbegebiet Kirchenweg – Erweiterung 1” - Satzungsbeschluss

Bebauungsplan WZ 130 „Gewerbegebiet Kirchenweg – Erweiterung 1“ Übersichtsplan

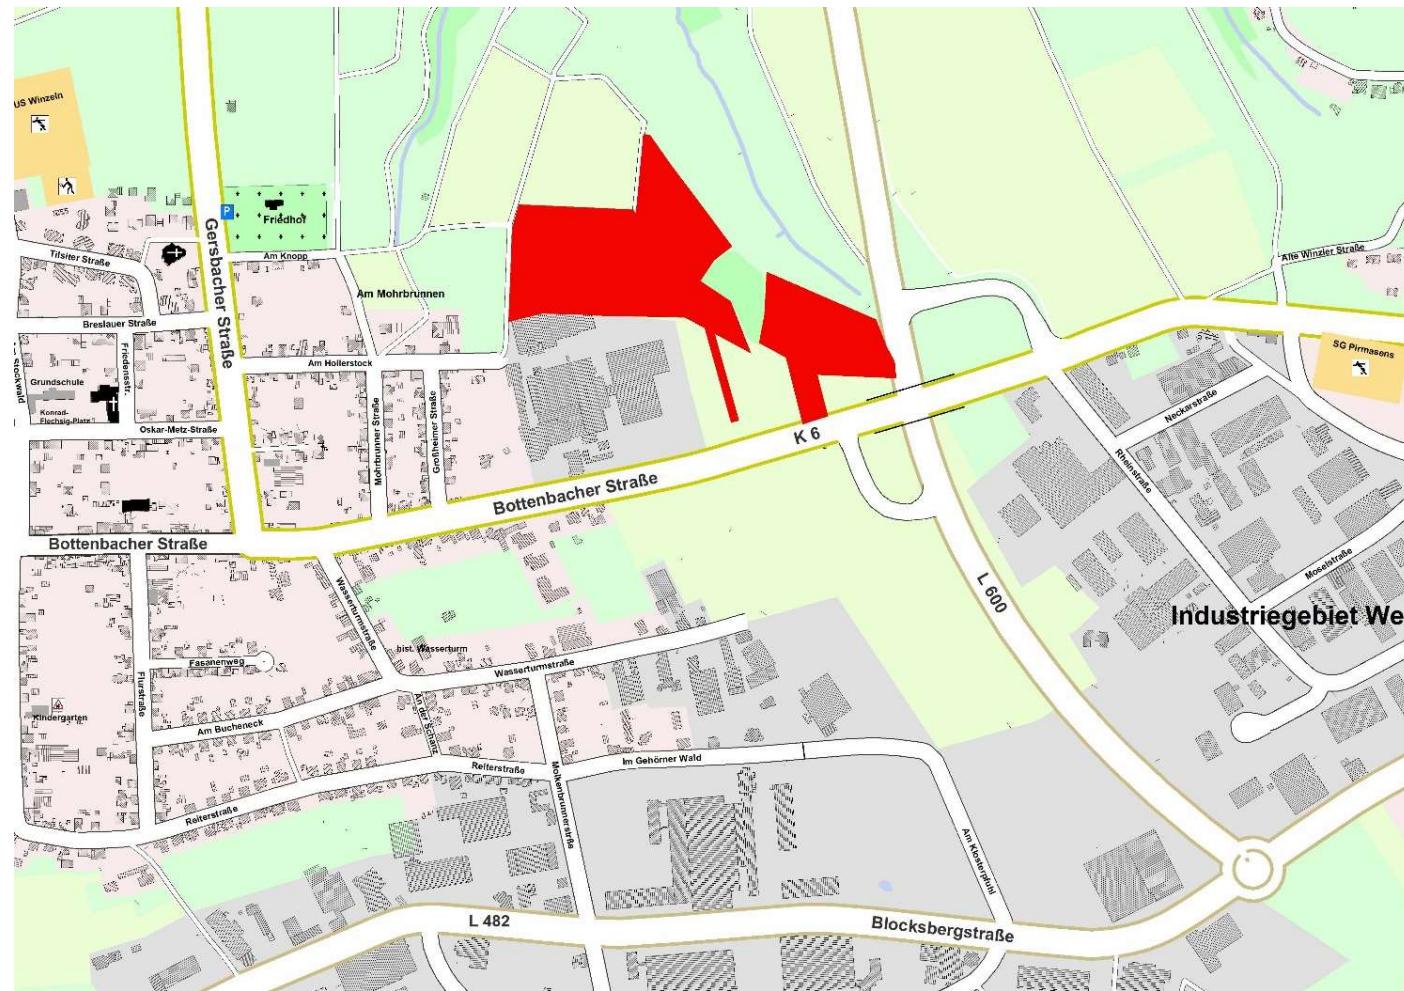




WZ 130-“Gewerbegebiet Kirchenweg – Erweiterung 1“ - Satzungsbeschluss

Bebauungsplan WZ 130 „Gewerbegebiet Kirchenweg – Erweiterung 1“

Gegenüberstellung alter und neuer Geltungsbereich

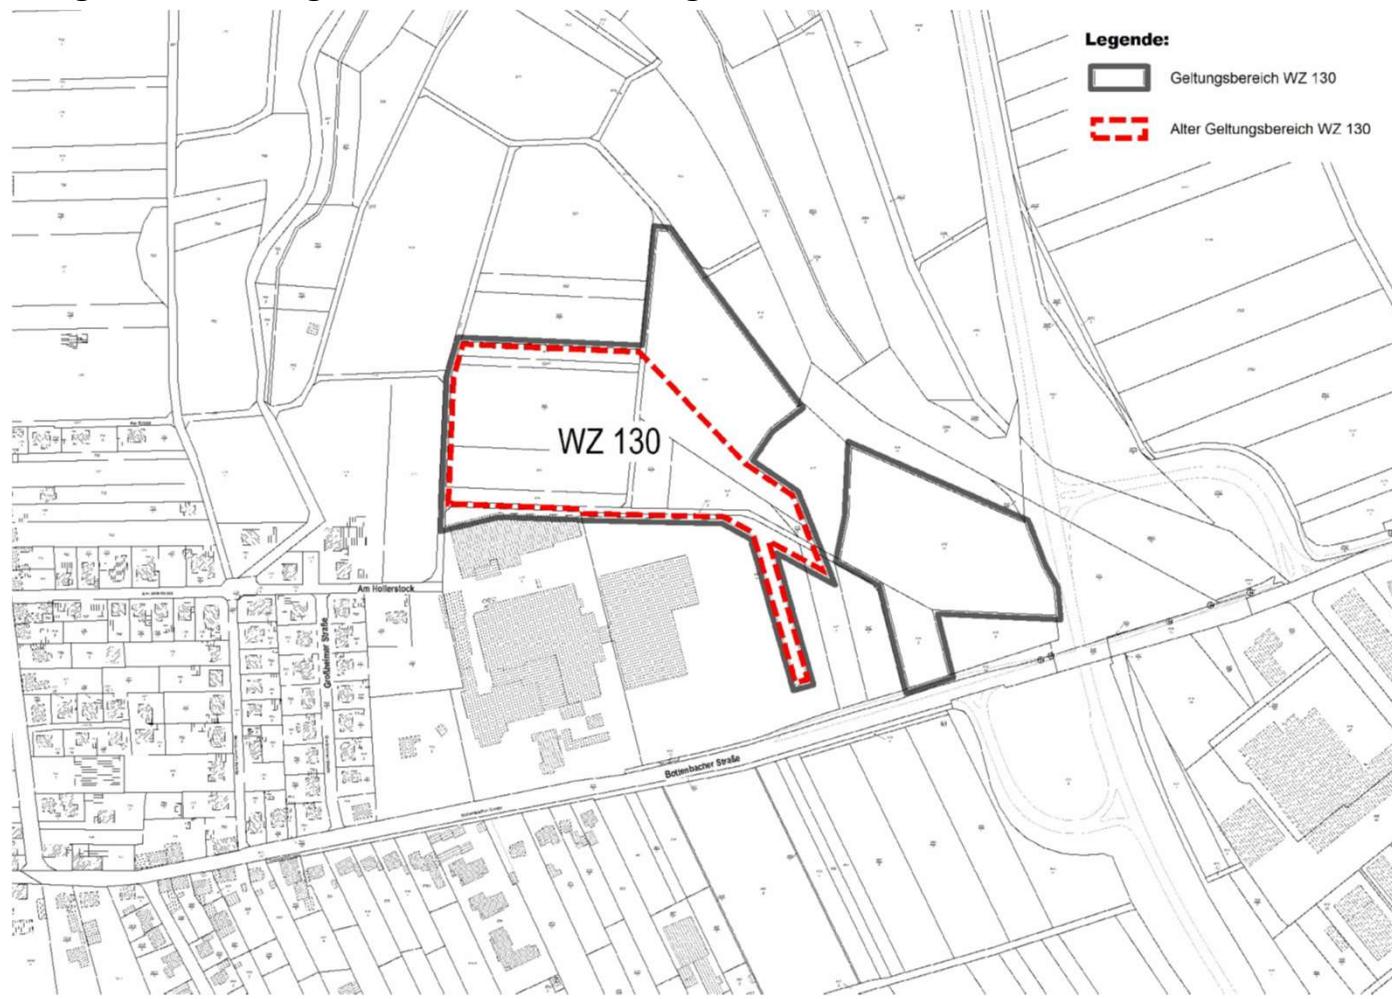




WZ 130-“Gewerbegebiet Kirchenweg – Erweiterung 1” - Satzungsbeschluss

Bebauungsplan WZ 130 „Gewerbegebiet Kirchenweg – Erweiterung 1“ Luftbild mit räumlichem Geltungsbereich






WZ 130 - "Gewerbegebiet Kirchenweg – Erweiterung 1" - Satzungsbeschluss

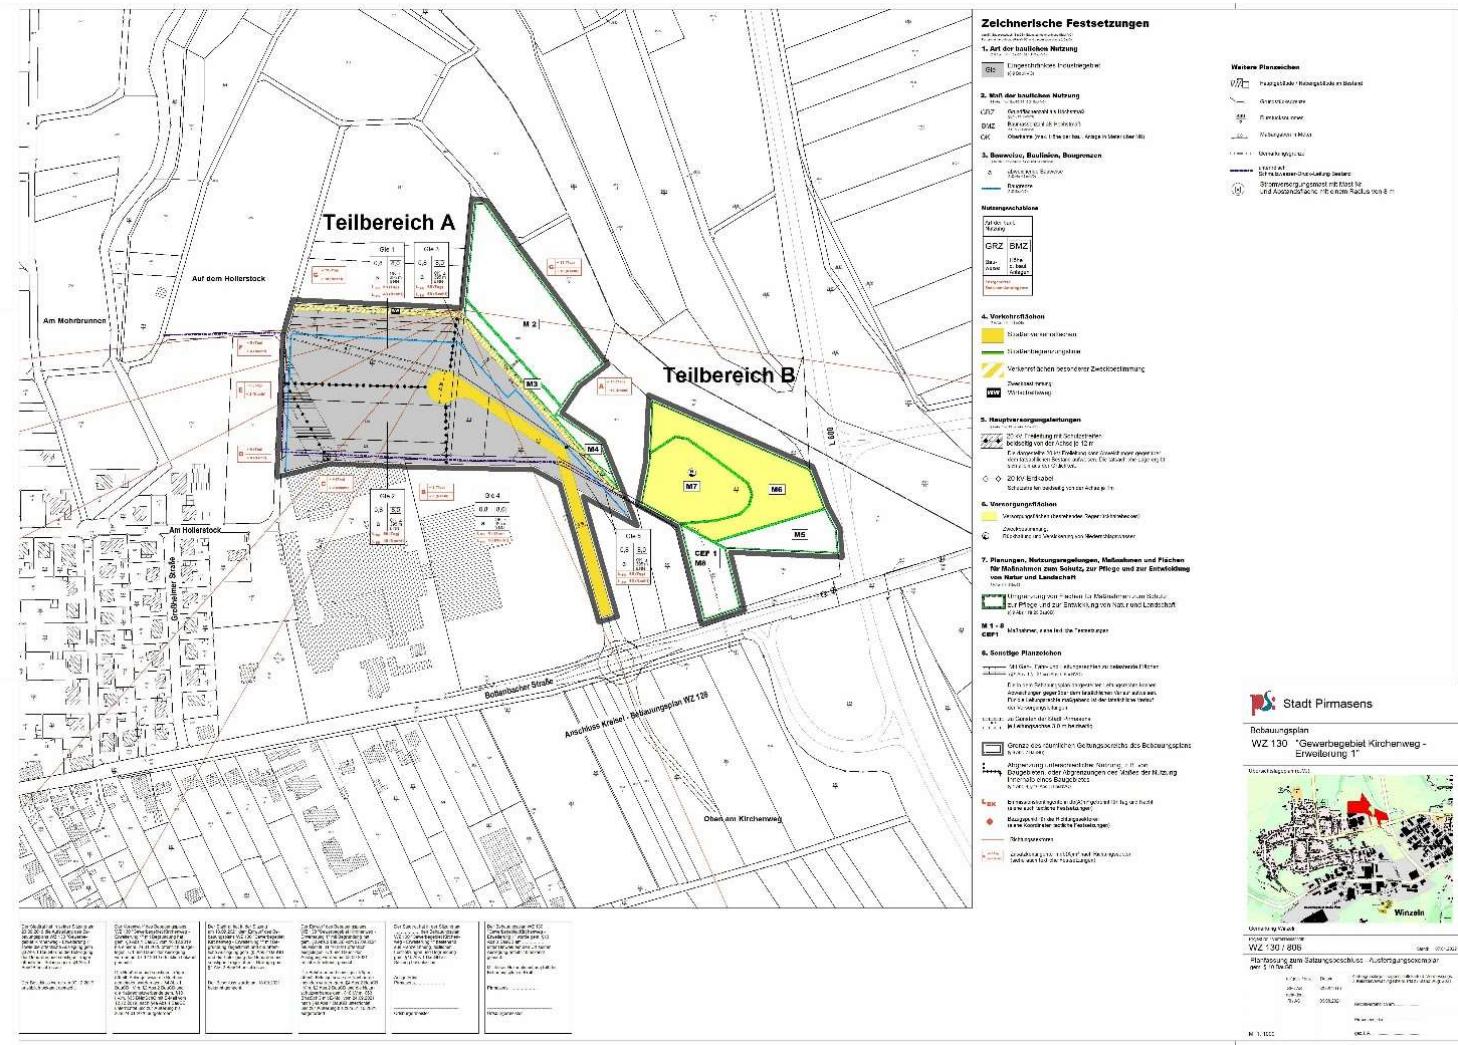



WZ 130-“Gewerbegebiet Kirchenweg – Erweiterung 1” – Satzungsbeschluss

Bebauungsplan WZ 130 „Gewerbegebiet Kirchenweg – Erweiterung 1“

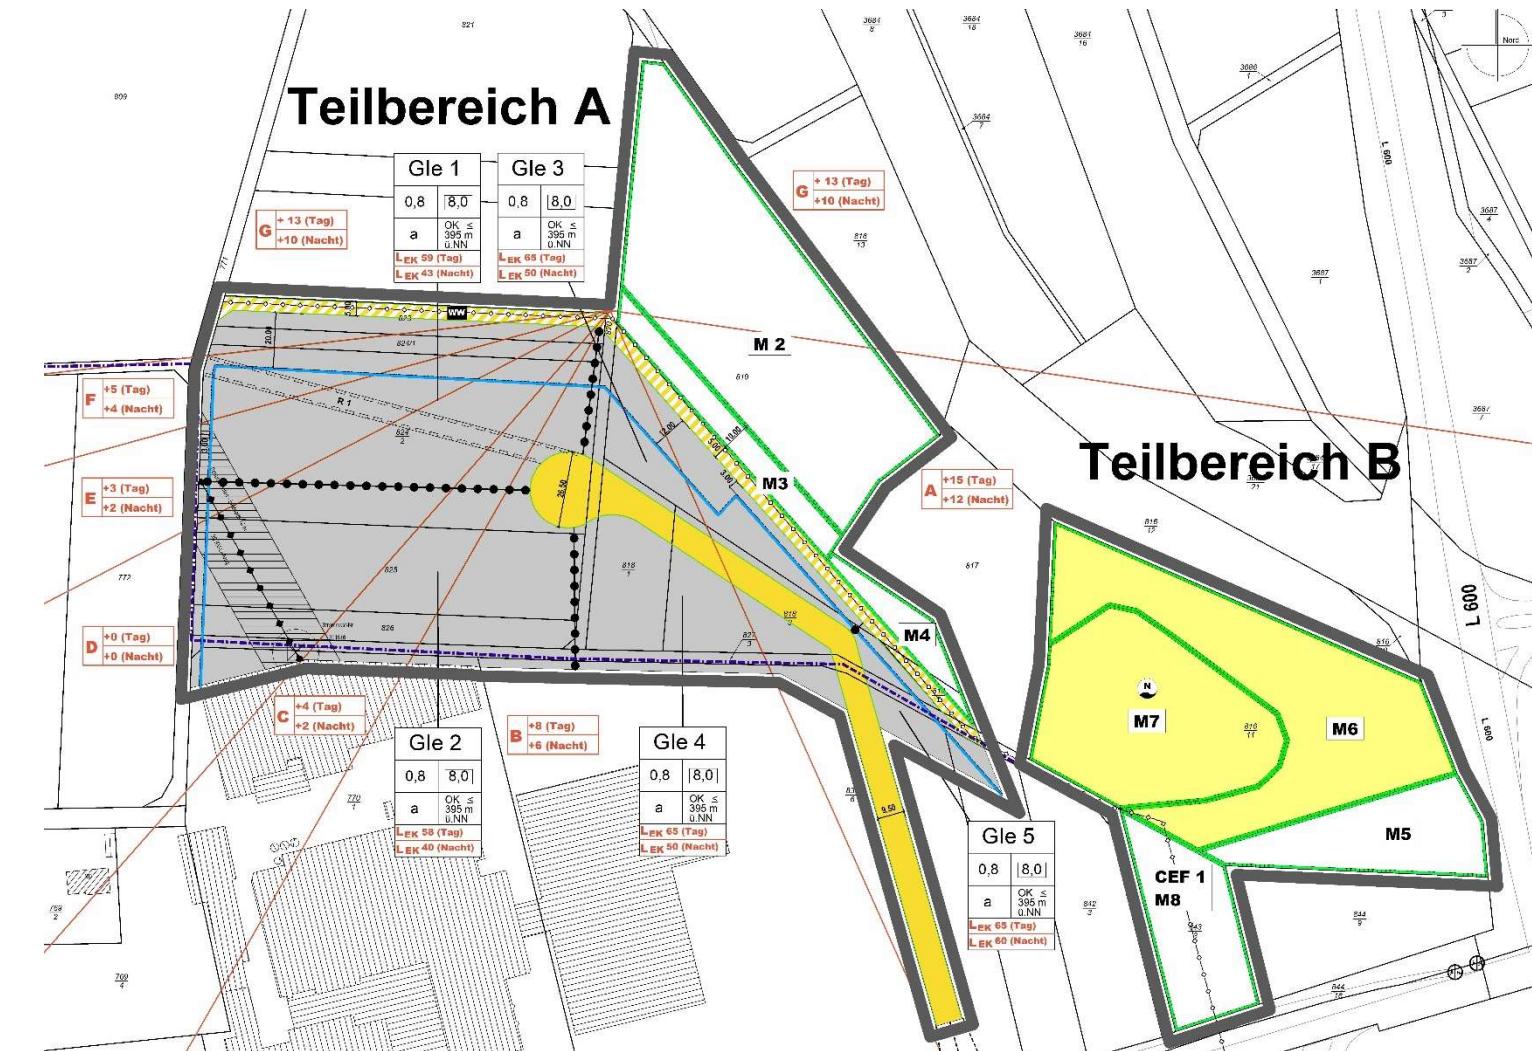




WZ 130-“Gewerbegebiet Kirchenweg – Erweiterung 1” - Satzungsbeschluss

Bebauungsplan WZ 130 „Gewerbegebiet Kirchenweg – Erweiterung 1“

Satzung über die Aufhebung von Wirtschaftswegen in der Gemarkung Winzeln

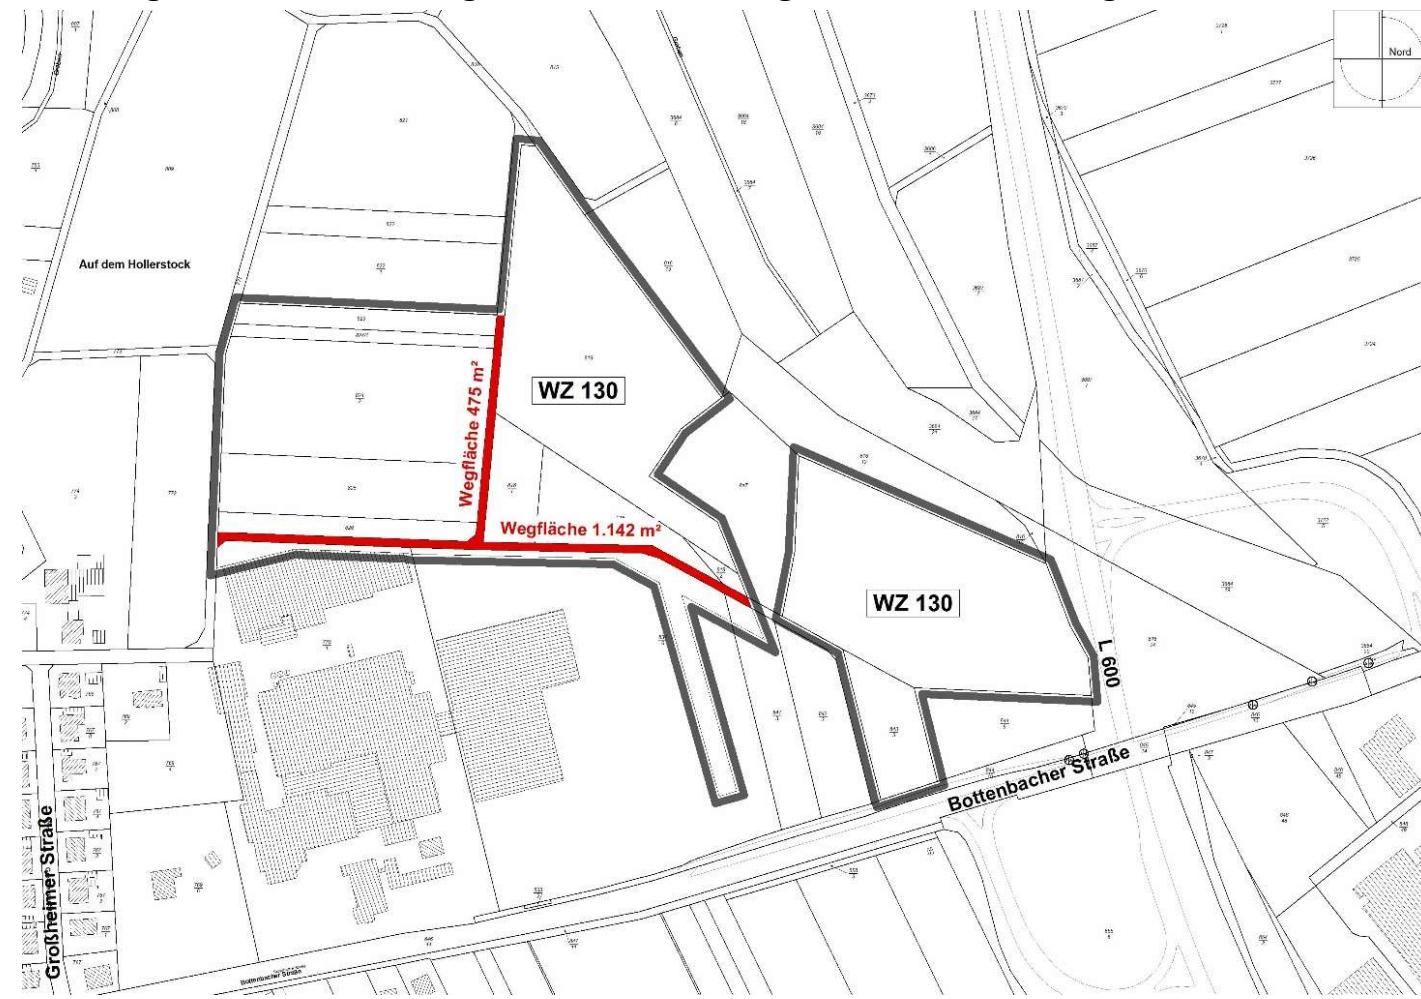



**Vollzug des Baugesetzbuchs (BauGB);
Bebauungsplan WZ 130 „Gewerbegebiet Kirchenweg – Erweiterung 1“**

- Beschluss über die Ergebnisse der Beteiligung der Öffentlichkeit gem. § 3 Abs. 2 BauGB
- Beschluss über die Ergebnisse der Beteiligung der Behörden und sonstigen Träger öffentlicher Belange gem. § 4 Abs. 2 BauGB
- Feststellung der Ergebnisse der Beteiligung der Nachbargemeinden
- Feststellung der Ergebnisse der Beteiligung der Naturschutzverbände
- Beschluss der Satzung über die Aufhebung eines Wirtschaftsweges in der Gemarkung Winzeln
- Beschluss des Bebauungsplans WZ 130 „Gewerbegebiet Kirchenweg – Erweiterung 1“ bestehend aus Planzeichnung, textlichen Festsetzungen und Begründung mit Umweltbericht als Satzung