SPIELGELÄNDE NEUE HÄFNERSGASSE
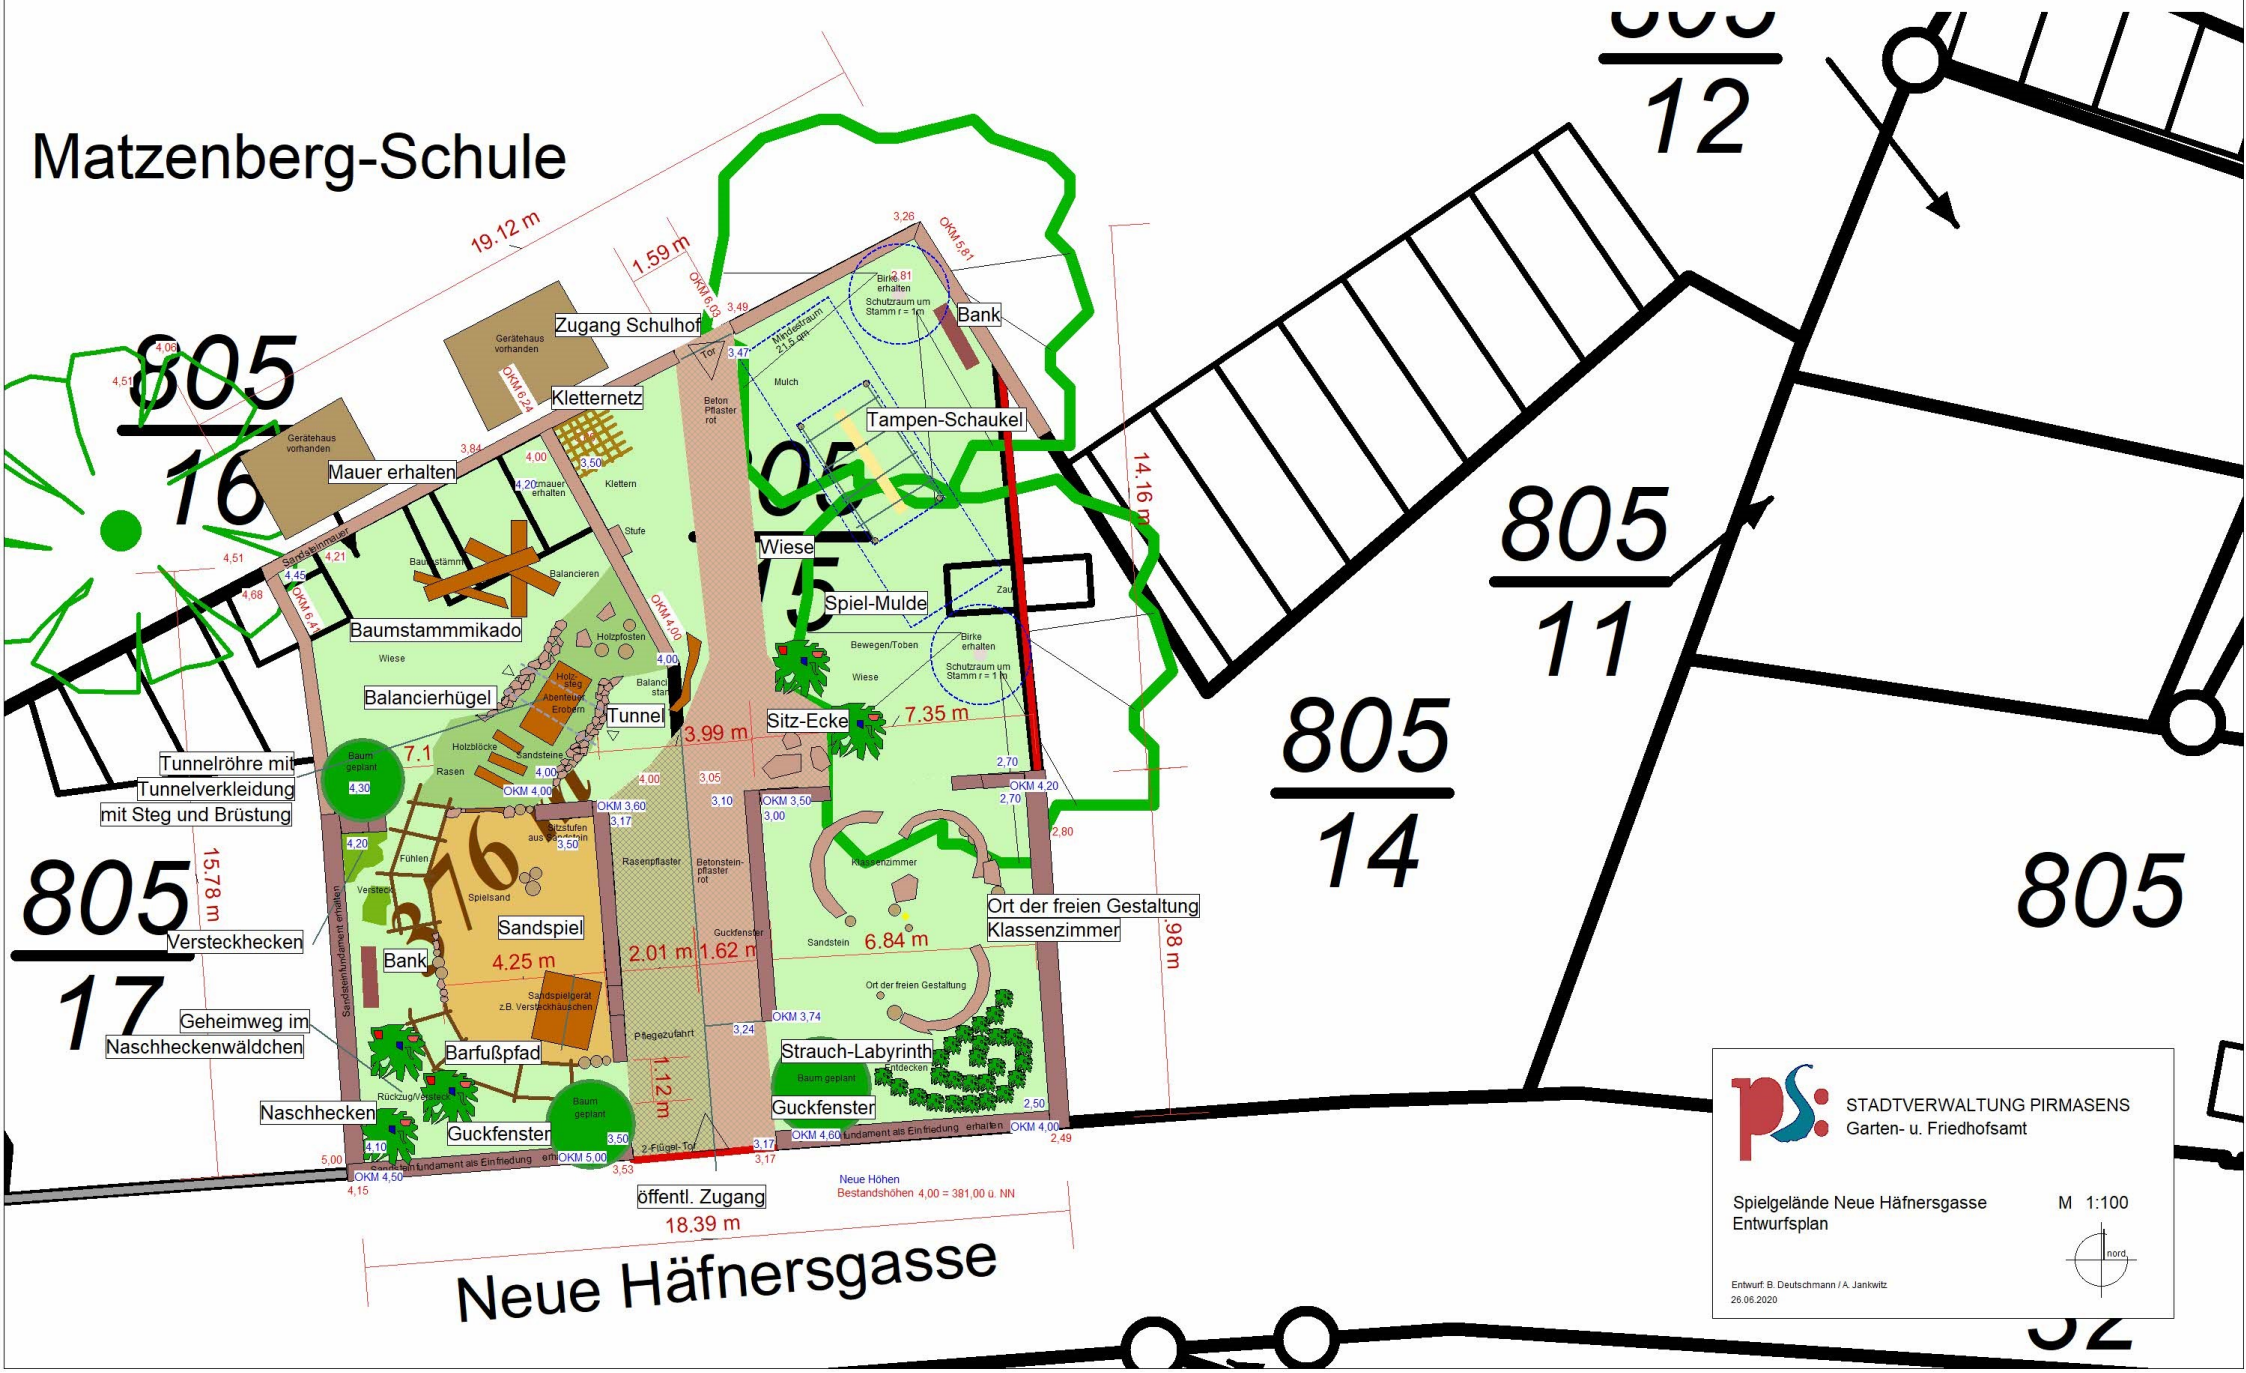
Anlage 3 zur Niederschrift