



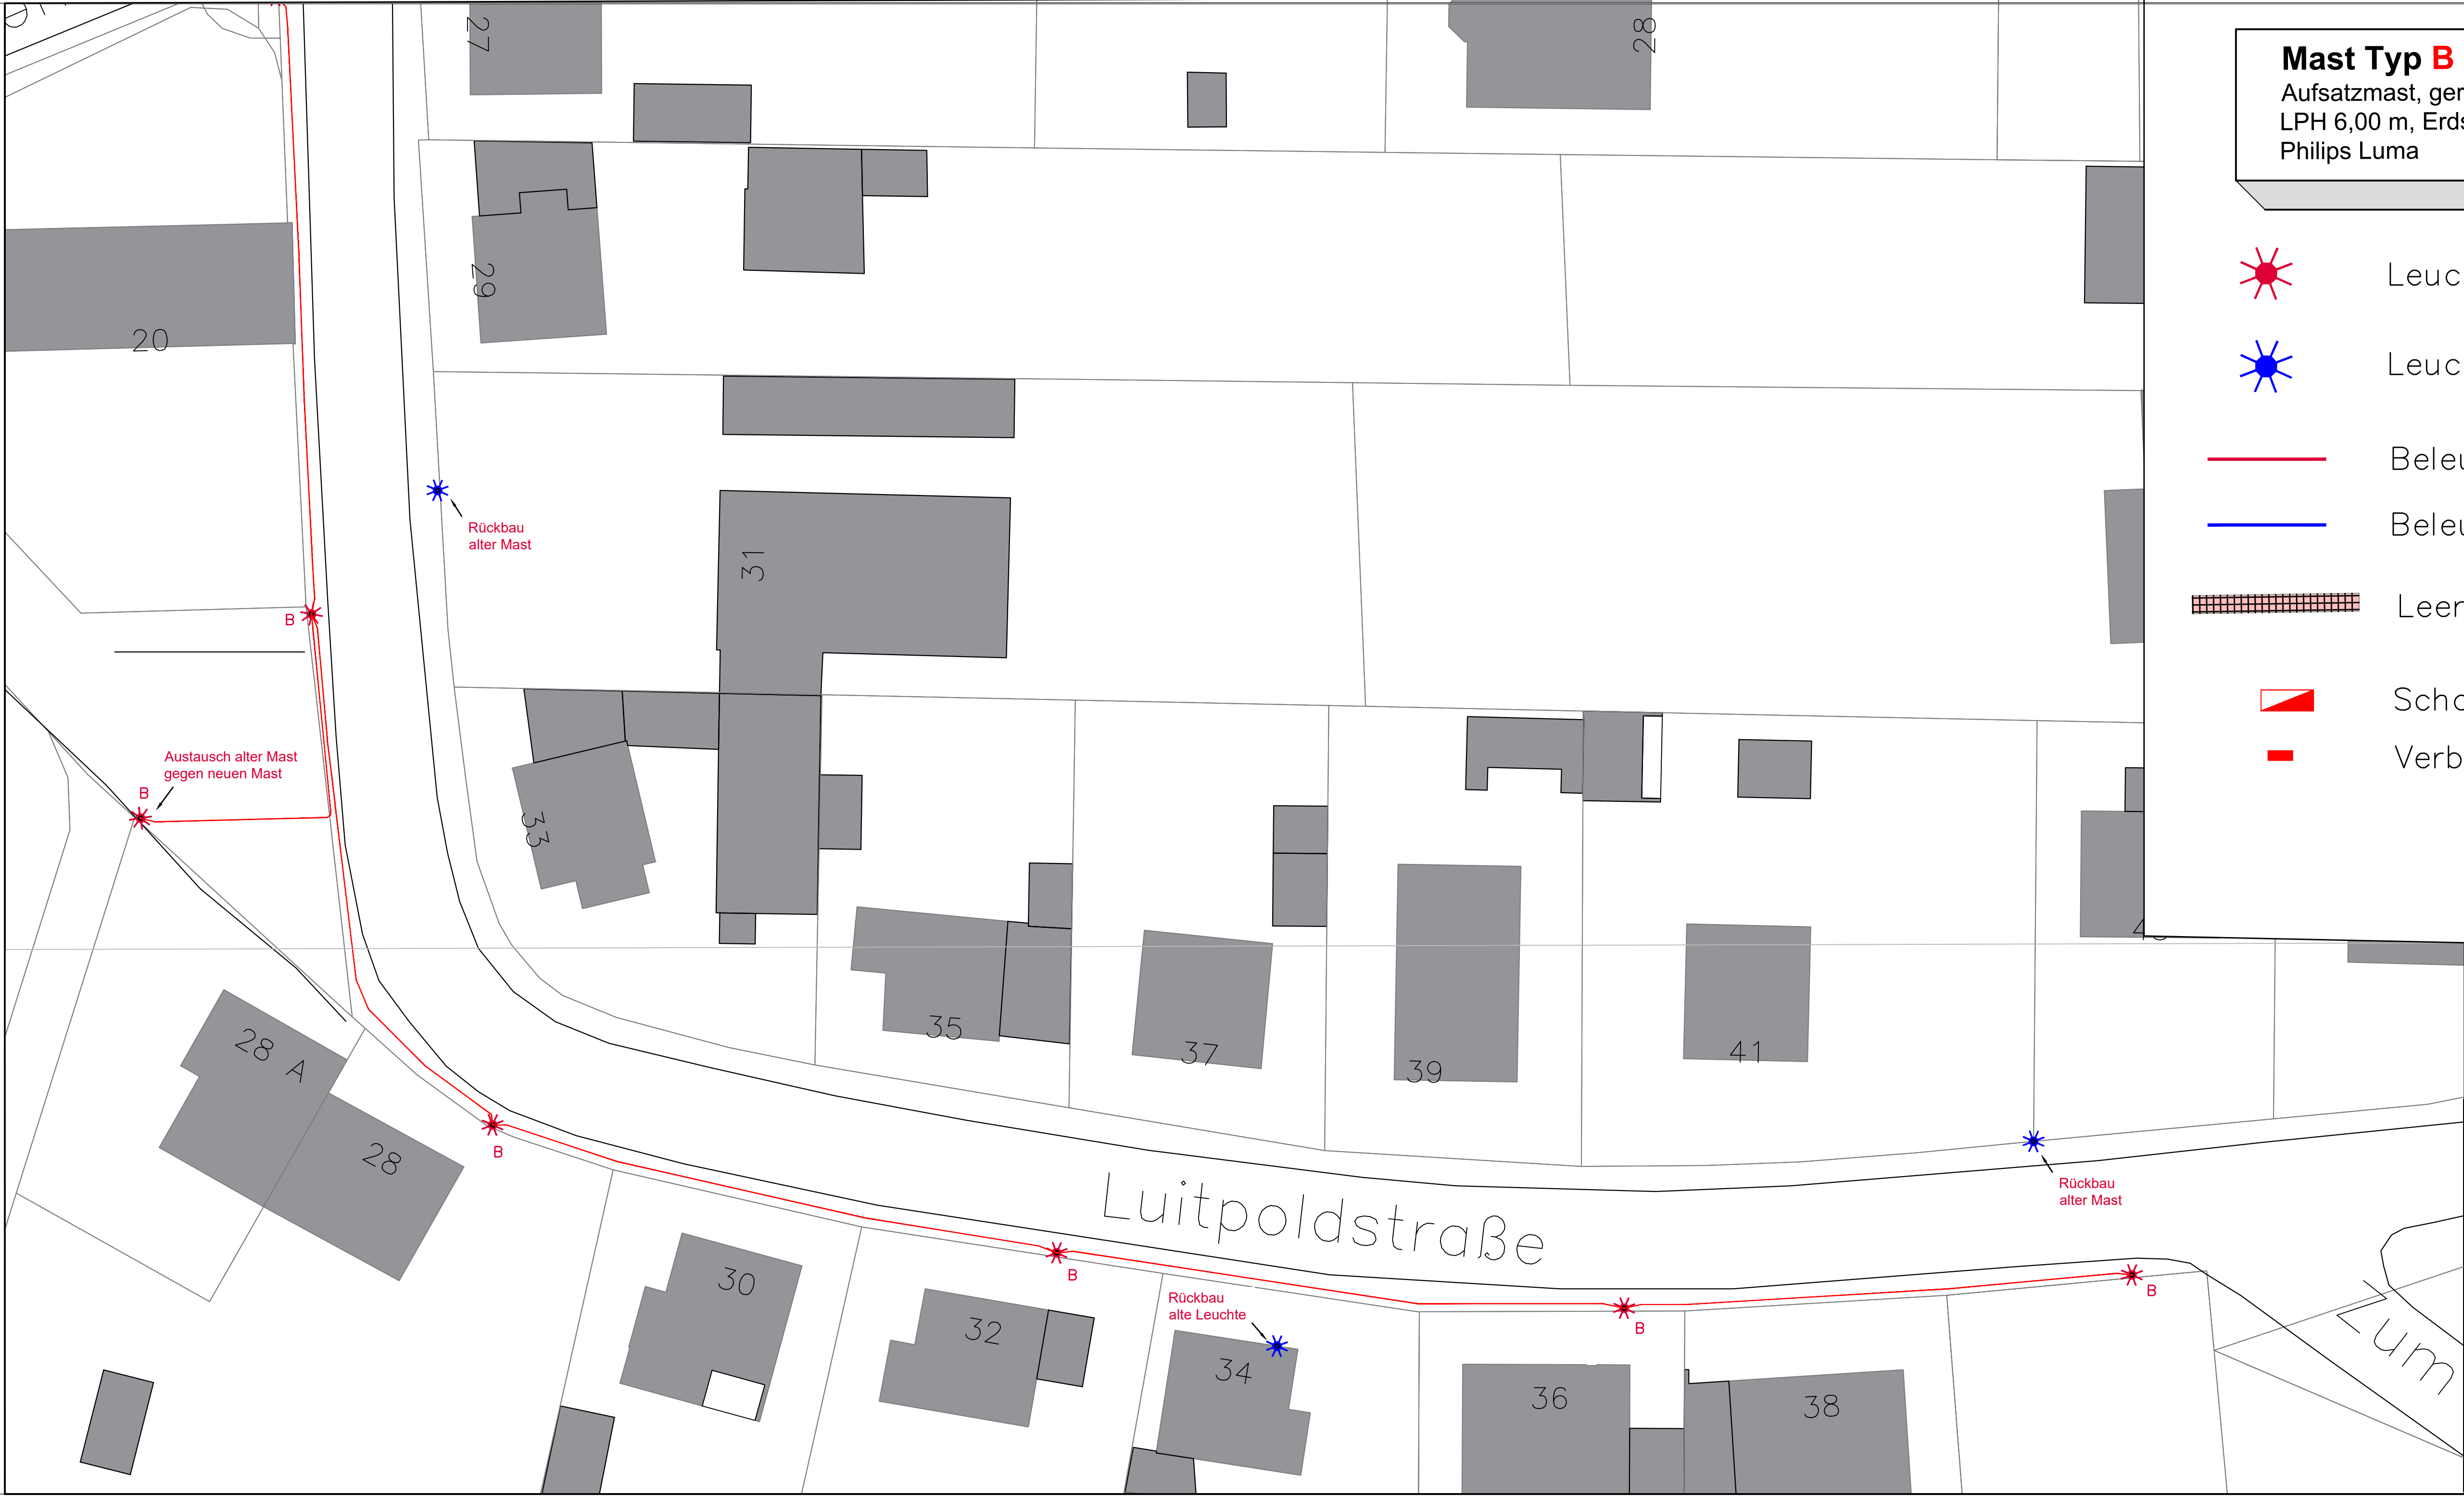

Mast Typ B
Aufsatzmast, gerade
LPH 6,00 m, Erdstück 1,00 m
Philips Luma

- Leuchte – Neu
- Leuchte – Bestand
- Beleuchtungskabel – Neu
- Beleuchtungskabel – Bestand
- Leerrohr Beleuchtung – Neu
- Schaltstelle – Neu
- Verbindungsuffe – Neu

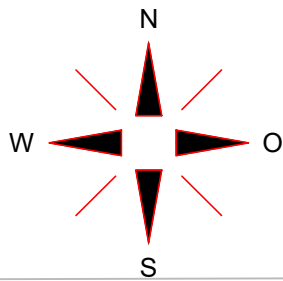

AUSFÜHRUNGSPLANUNG

ÄNDERUNGEN	DATUM

Projekt

bearb. 01.12.22

gez. 01.12.22

gepr.

Scho

Bj

Erneuerung Beleuchtung
Luitpoldstraße

Maßstab: 1:250

Aufgestellt:
Pirmasens, den
gez. Jörg Metzger-Jung
Dipl.-Ing. Jörg Metzger-Jung
Leiter Tiefbauamt
Freigegeben:
gez. Jörg Groß
Jörg Groß
Dipl.-Ing. (FH)

Beleuchtungs-
kabelplan

TEIL 3