


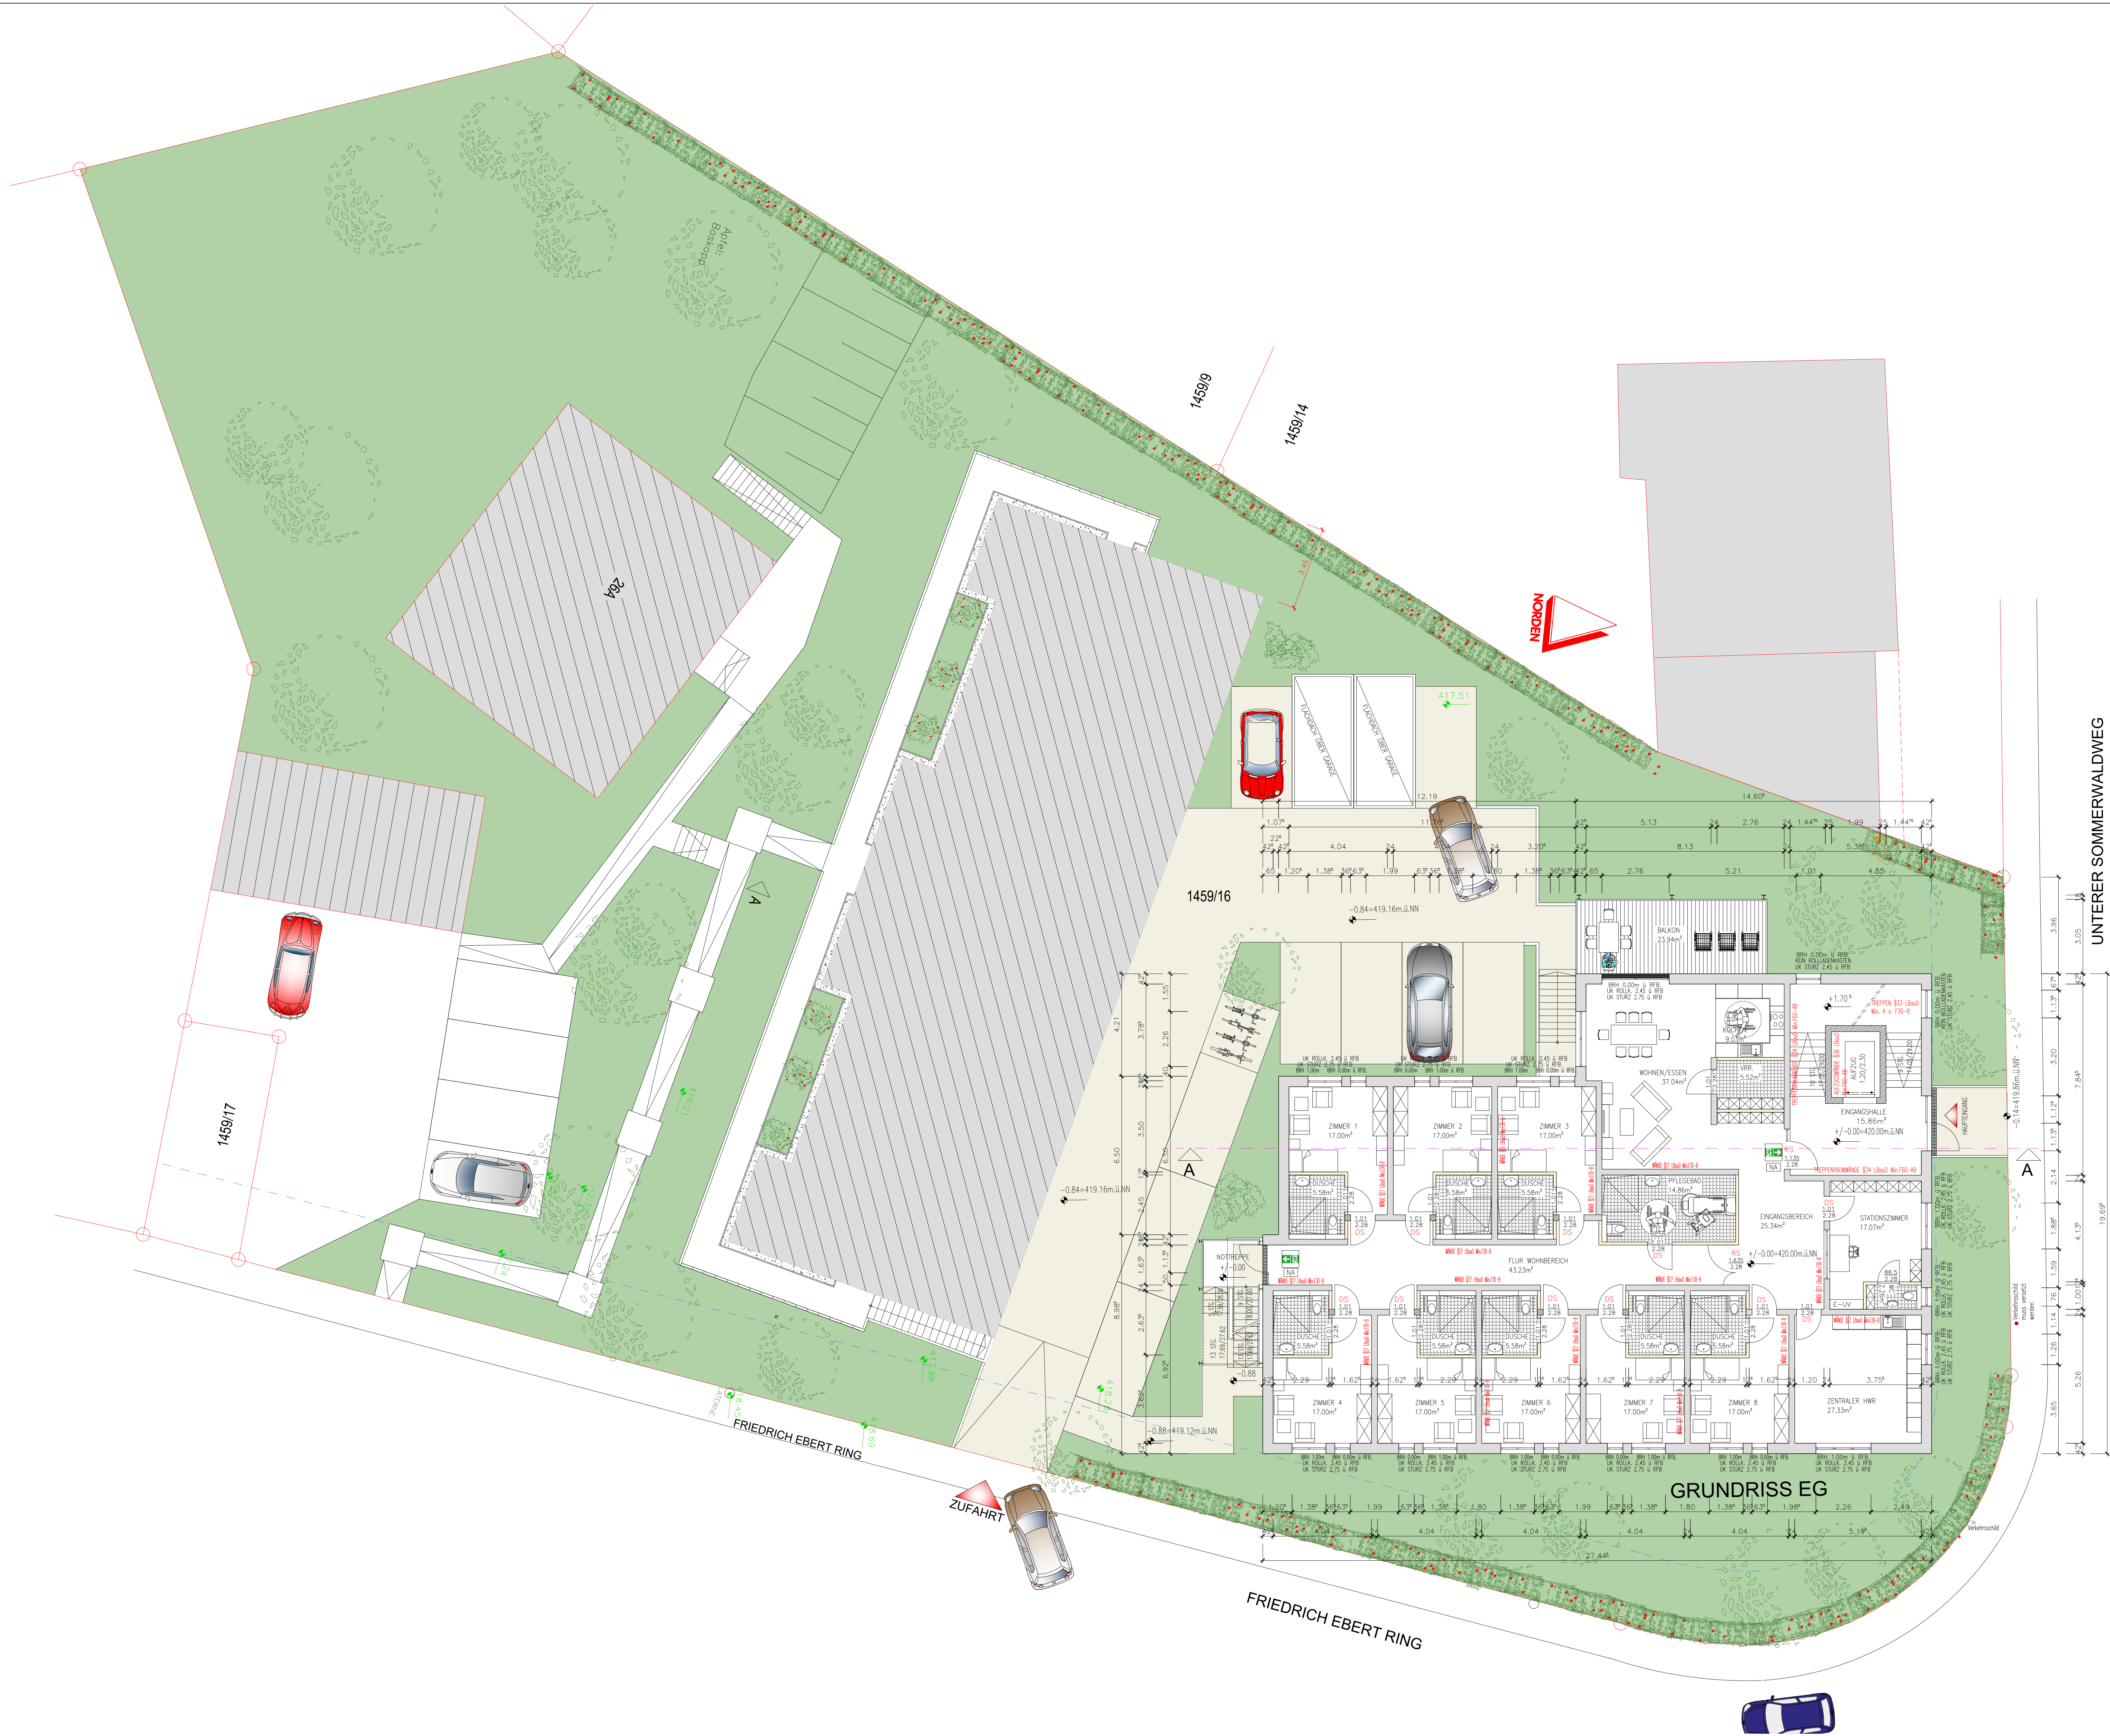

LEGENDE:


HÖHE BEFESTIGTE FLÄCHEN IM GRUNDRISS:	-1.26
URSPRÜNGLICHE GELÄNDEHÖHE	-1.26
HÖHE BEF. FL. IN SCHNITT UND ANSICHT:	-1.26
TÜRHÖHEN AB OKRFB:	88.5 2.26
LICHTE FENSTERHÖHE	2.15
NEUES MAUERWERK VERSCHIEDENE STÄRKEN	
NEUE TROCKENBAUWÄNDE VERSCH. STÄRKEN	
NEUE STAHLBETONTEILE VERSCH. STÄRKEN	
NICHT FÖRDERFÄHIGE FLÄCHE IM KG	

Ohne unsere Genehmigung darf dieses Dokument nicht vervielfältigt, übertragen oder überarbeitet werden.
Es ist Dritten nicht zugänglich zu machen!

Die Angaben im Nachweis gemäss ENEV sind zu beachten.

Bei der Ausführung sind die gültigen Pläne des Statikers zu beachten

Alle Maße sind am Bau verantwortlich zu prüfen!

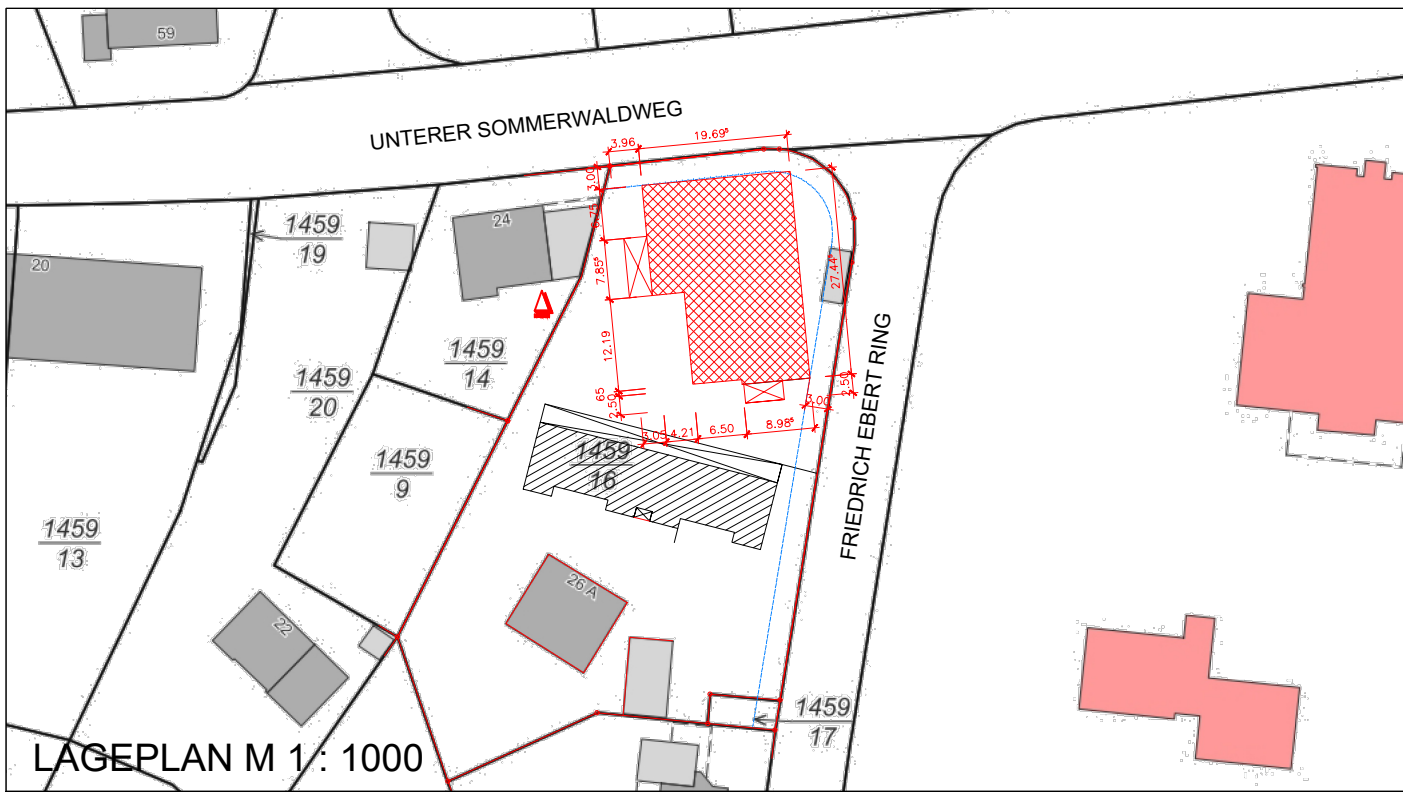

BAUVORHABEN
WOHNGRUPPE SOMMERWALD

Auftraggeber:	WERKO HAUSKONZEPT GmbH STRASSBURGER RING 21 66482 ZWEIBRÜCKEN	WERKO Hauskonzept GmbH
Baustelle:	UNTERER SOMMERWALDWEG 26 66953 PIRMASSENS FLURST. NR: 1459/16	
Bauherr:	HEINRICH KIMMLE STIFTUNG IMMOBILIEN GmbH RODALBER STRASSE 152 66953 PIRMASSENS	HKS
Planung:	ARCHITEKTURBÜRO WEINERT & KIMMLE ARCH. GMBH & CO. KG SCHALLERSTRASSE 1 66482 ZWEIBRÜCKEN	BAUHERRSCHAFT
Maßstab:	1 : 100	Datum: 04.12.2024 Gez.: BAUHERRSCHAFT