


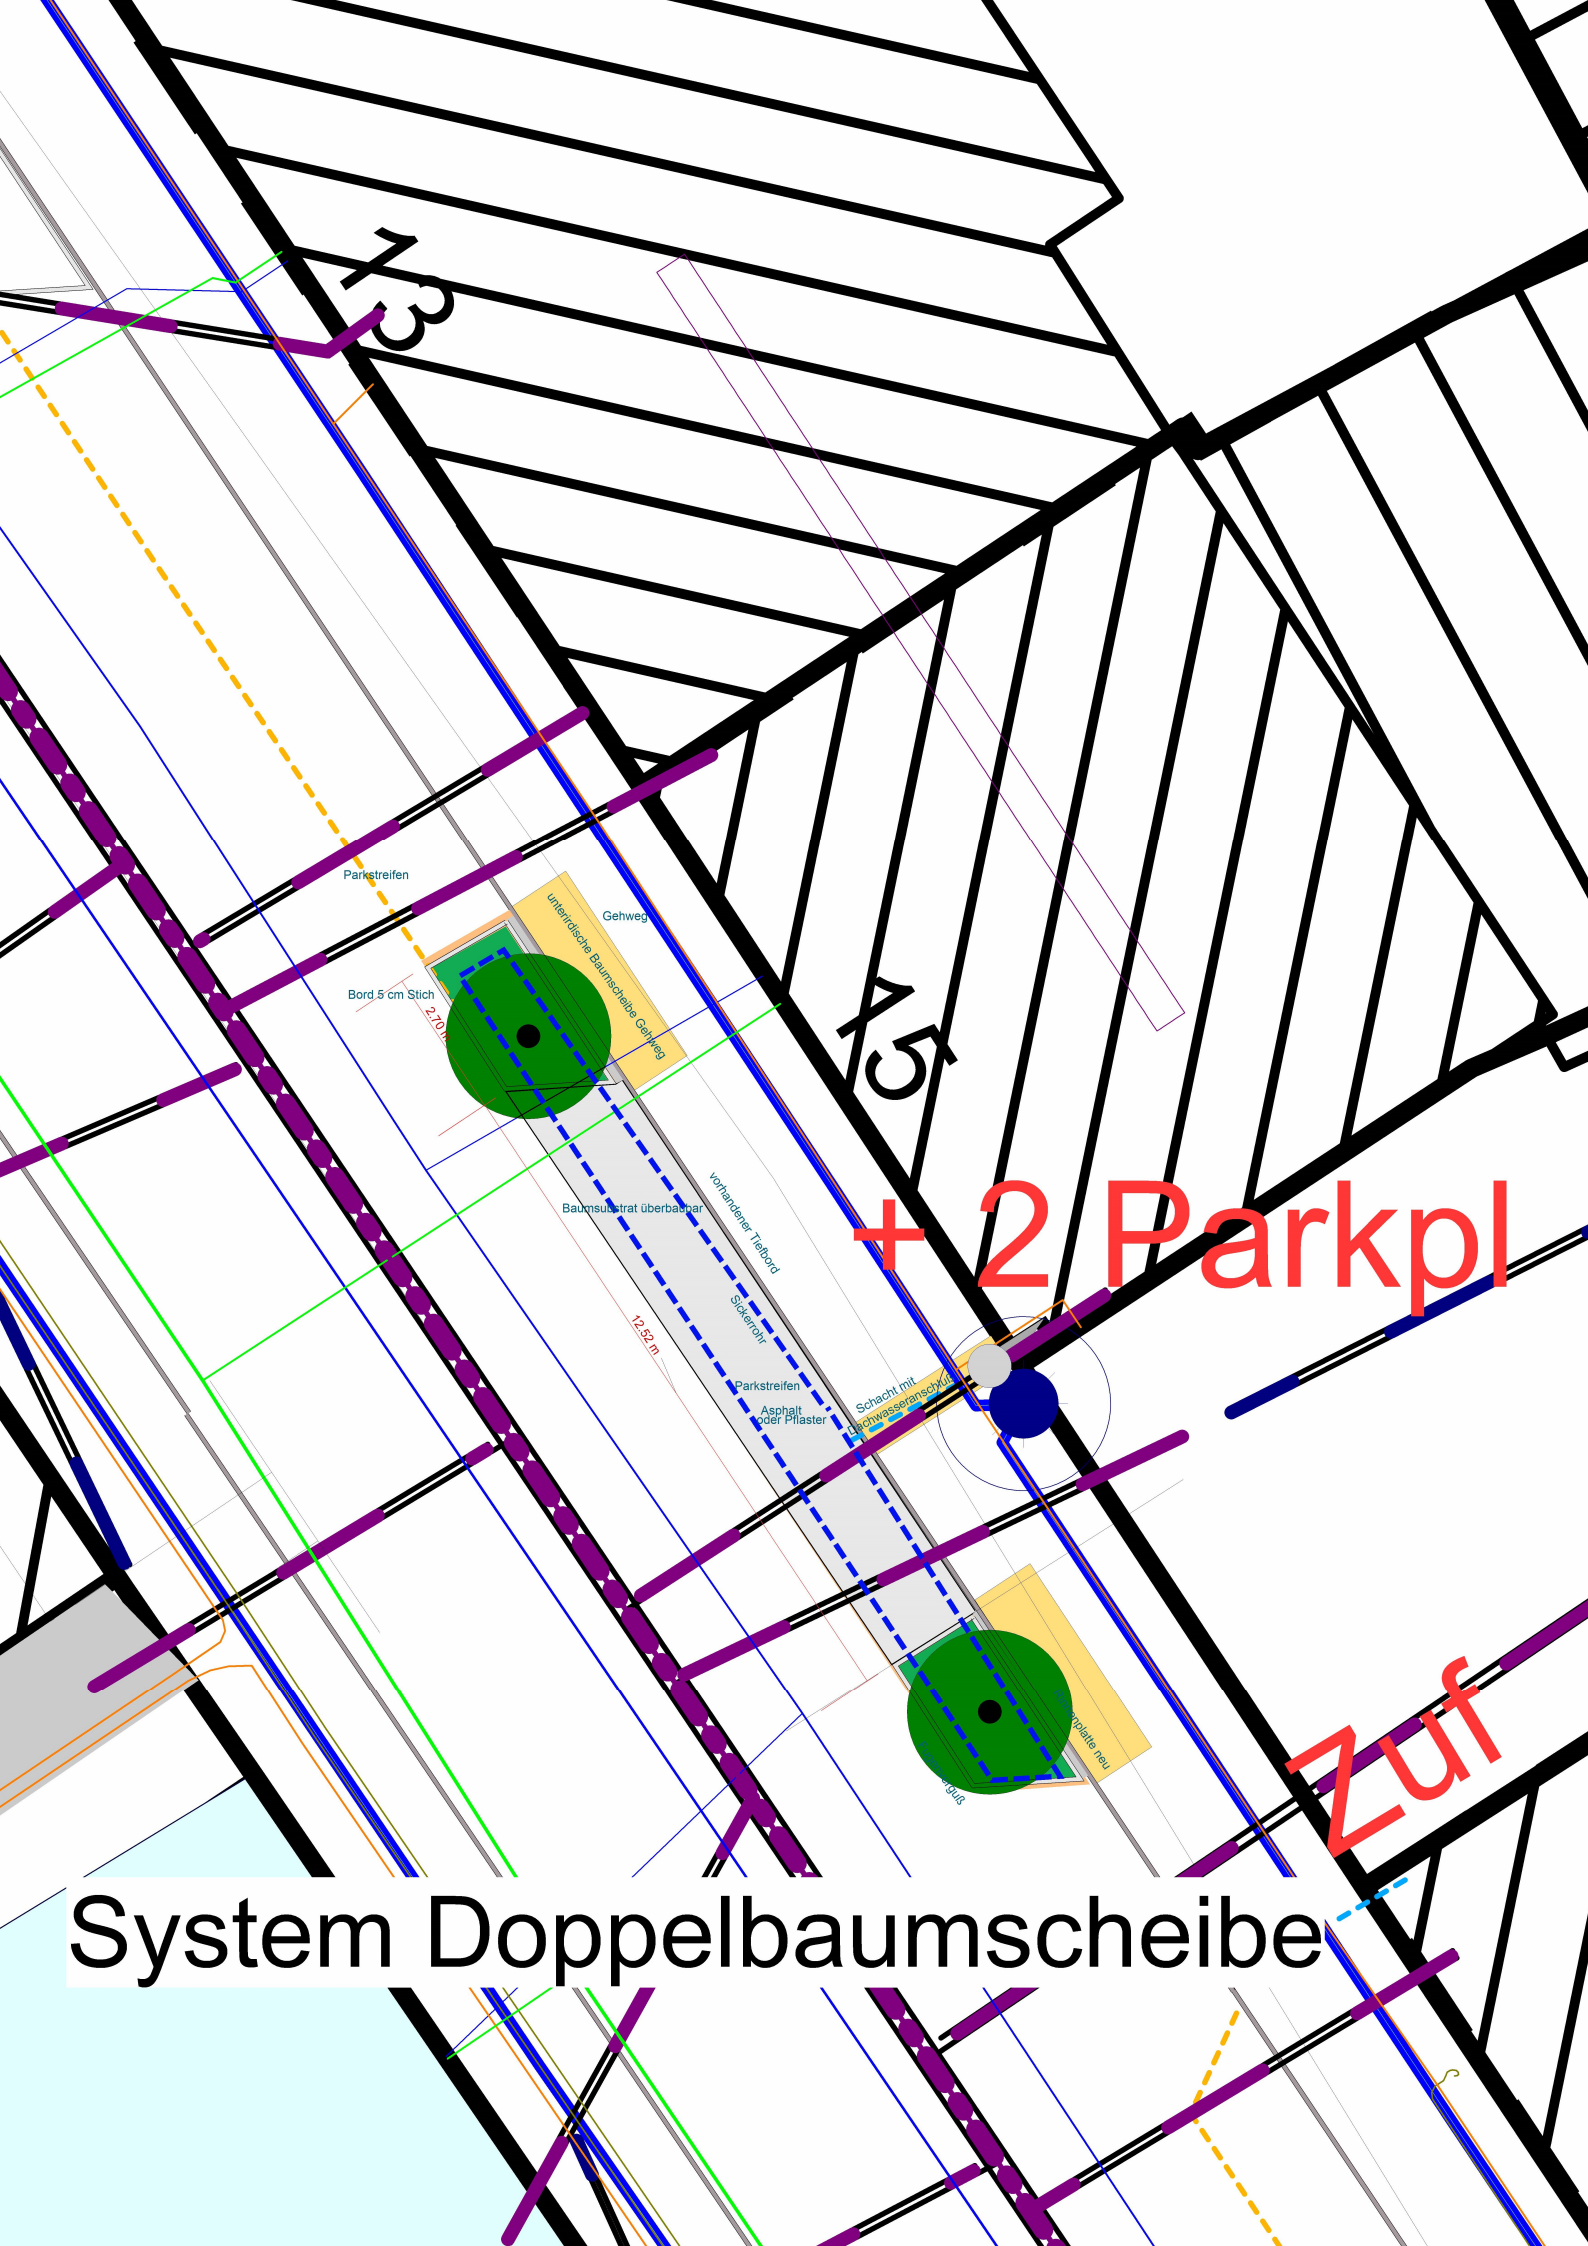

+ 2 Parkpl

Zuf

System Doppelbaumscheibe